



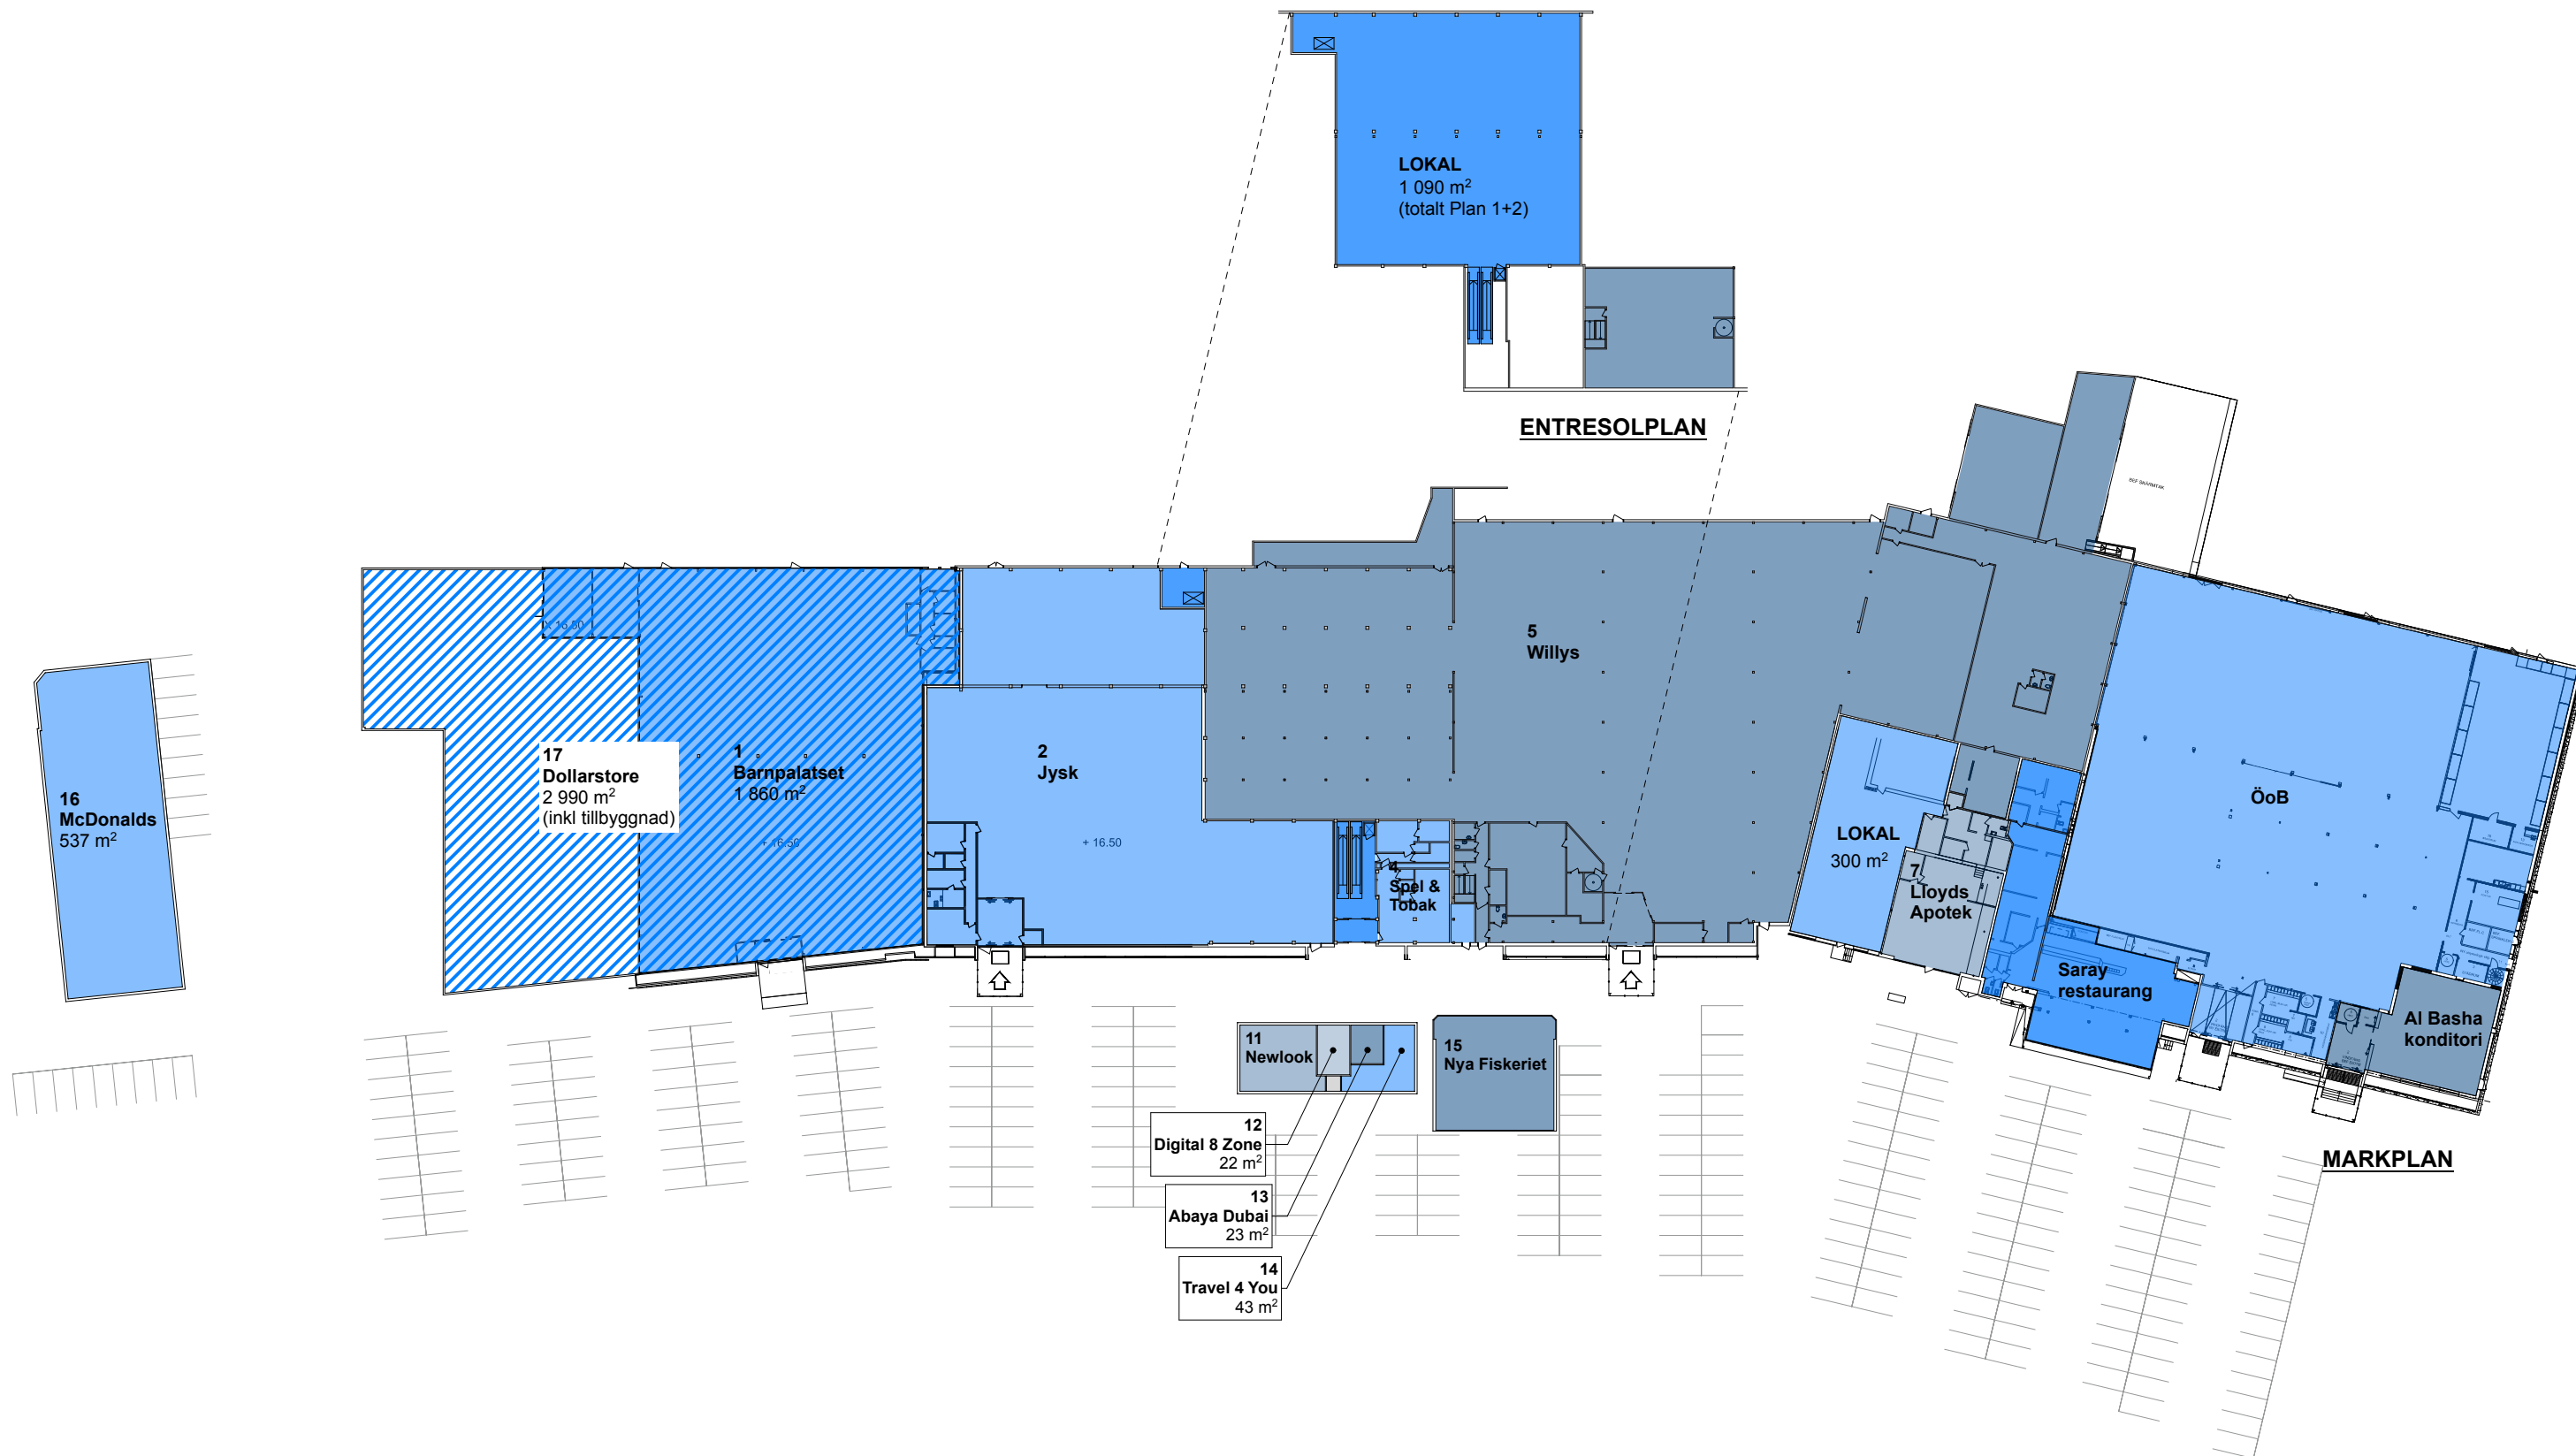

David Flodén Arkitektur AB
+46 707 87 66 78

PRISMA
PROPERTIES

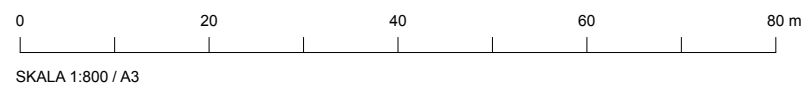

FÖRESKRIFTER:

Samtliga ytor är preliminära, ritningsunderlag utgörs av gammal pdf. Samtliga mått kontrolleras på plats!
Utrymningsvägar kan tillkomma, brandskydd skall godkännas av brandkonsult.

GAMLESTADEN 61:12-13
GÖTEBORG
MARKPLAN & ENTRESOL
ÖVERSIKT, BEFINTLIGT
2025-05-15