


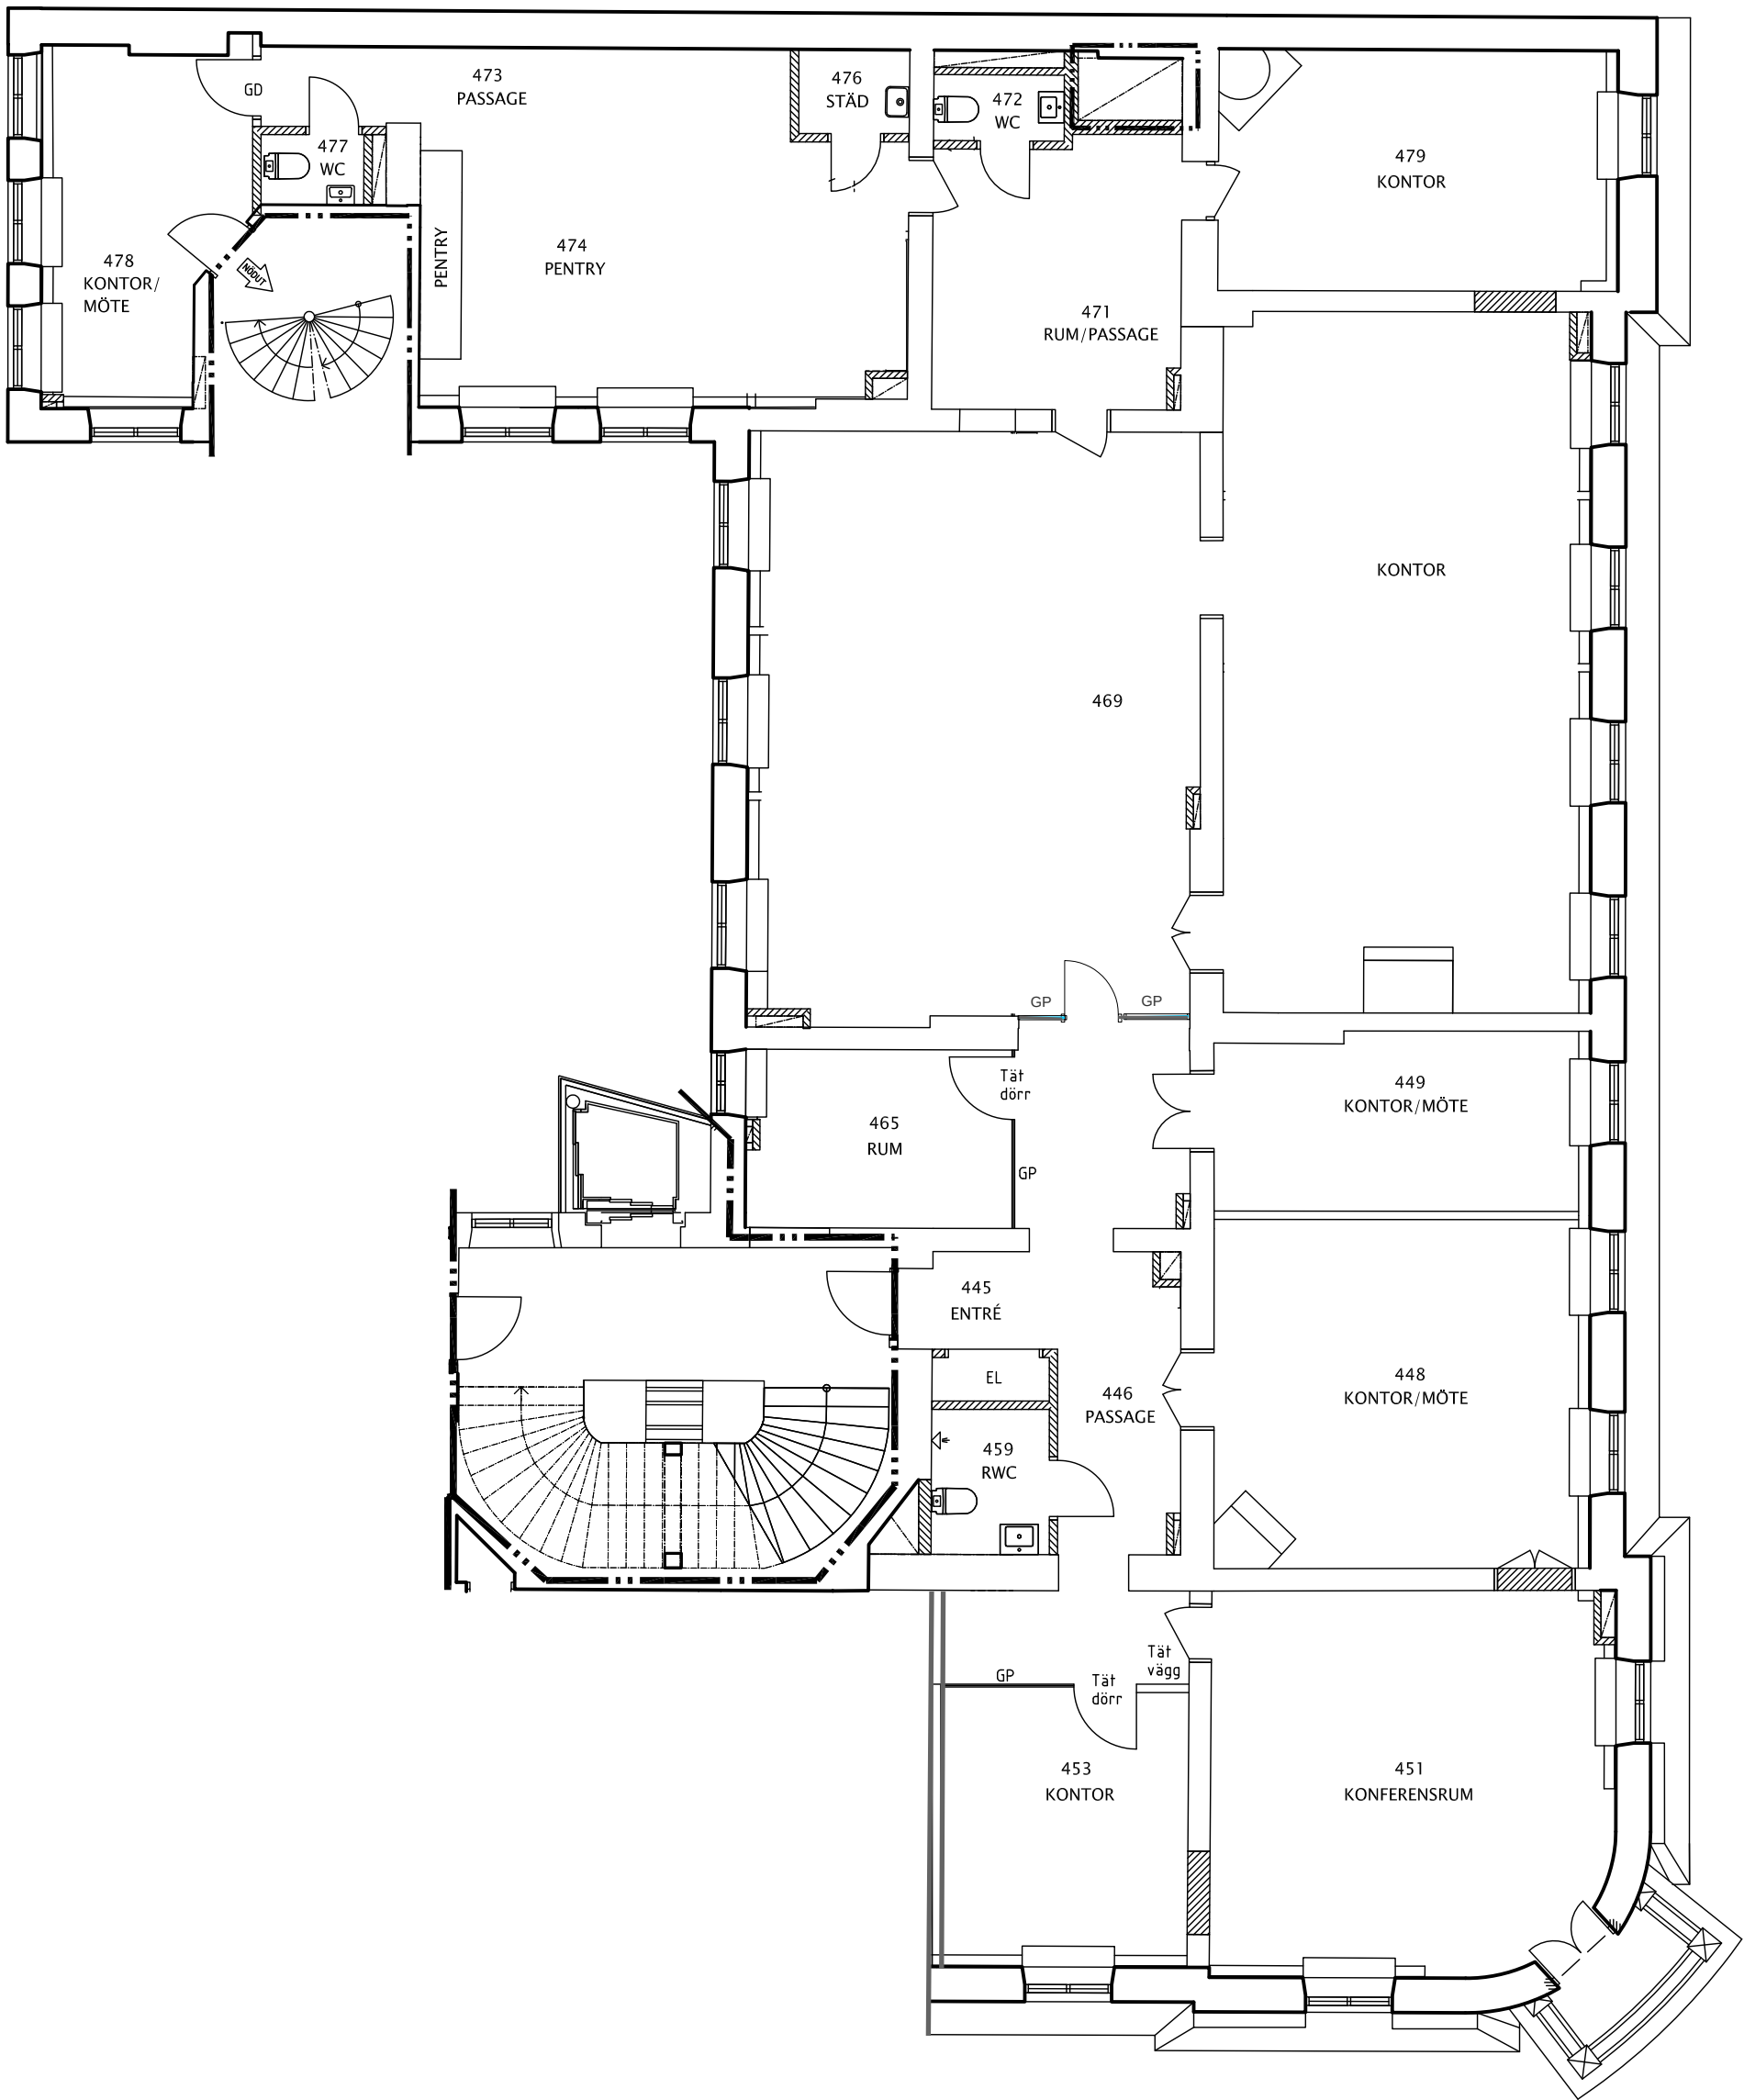

Bet	Modifiktionsnummer	Datum	Signatur
			
DAPstockholm			
Design / Arkitektur / Produktion			
Brogren, Jernstam 39, 111 45 Stockholm Tel: 08-611 56 00, Fax: 08-611 53 30 www.dapstockholm.se			
A	DAP's tecknarkod		
I			
K			
V			
E			
B			
Uppdragsnummer	Ritad/Konstruerad/Handritad		
Datum	Ansvarig		
201212	MH		
HYRESGÄSTANPASSNING 0490402 vän 4 LOKAL 402			
Ställe	Nummer	Bet	
1:100 (A3)			