
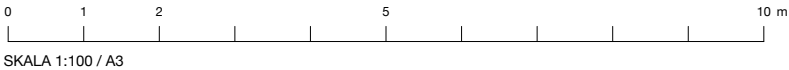
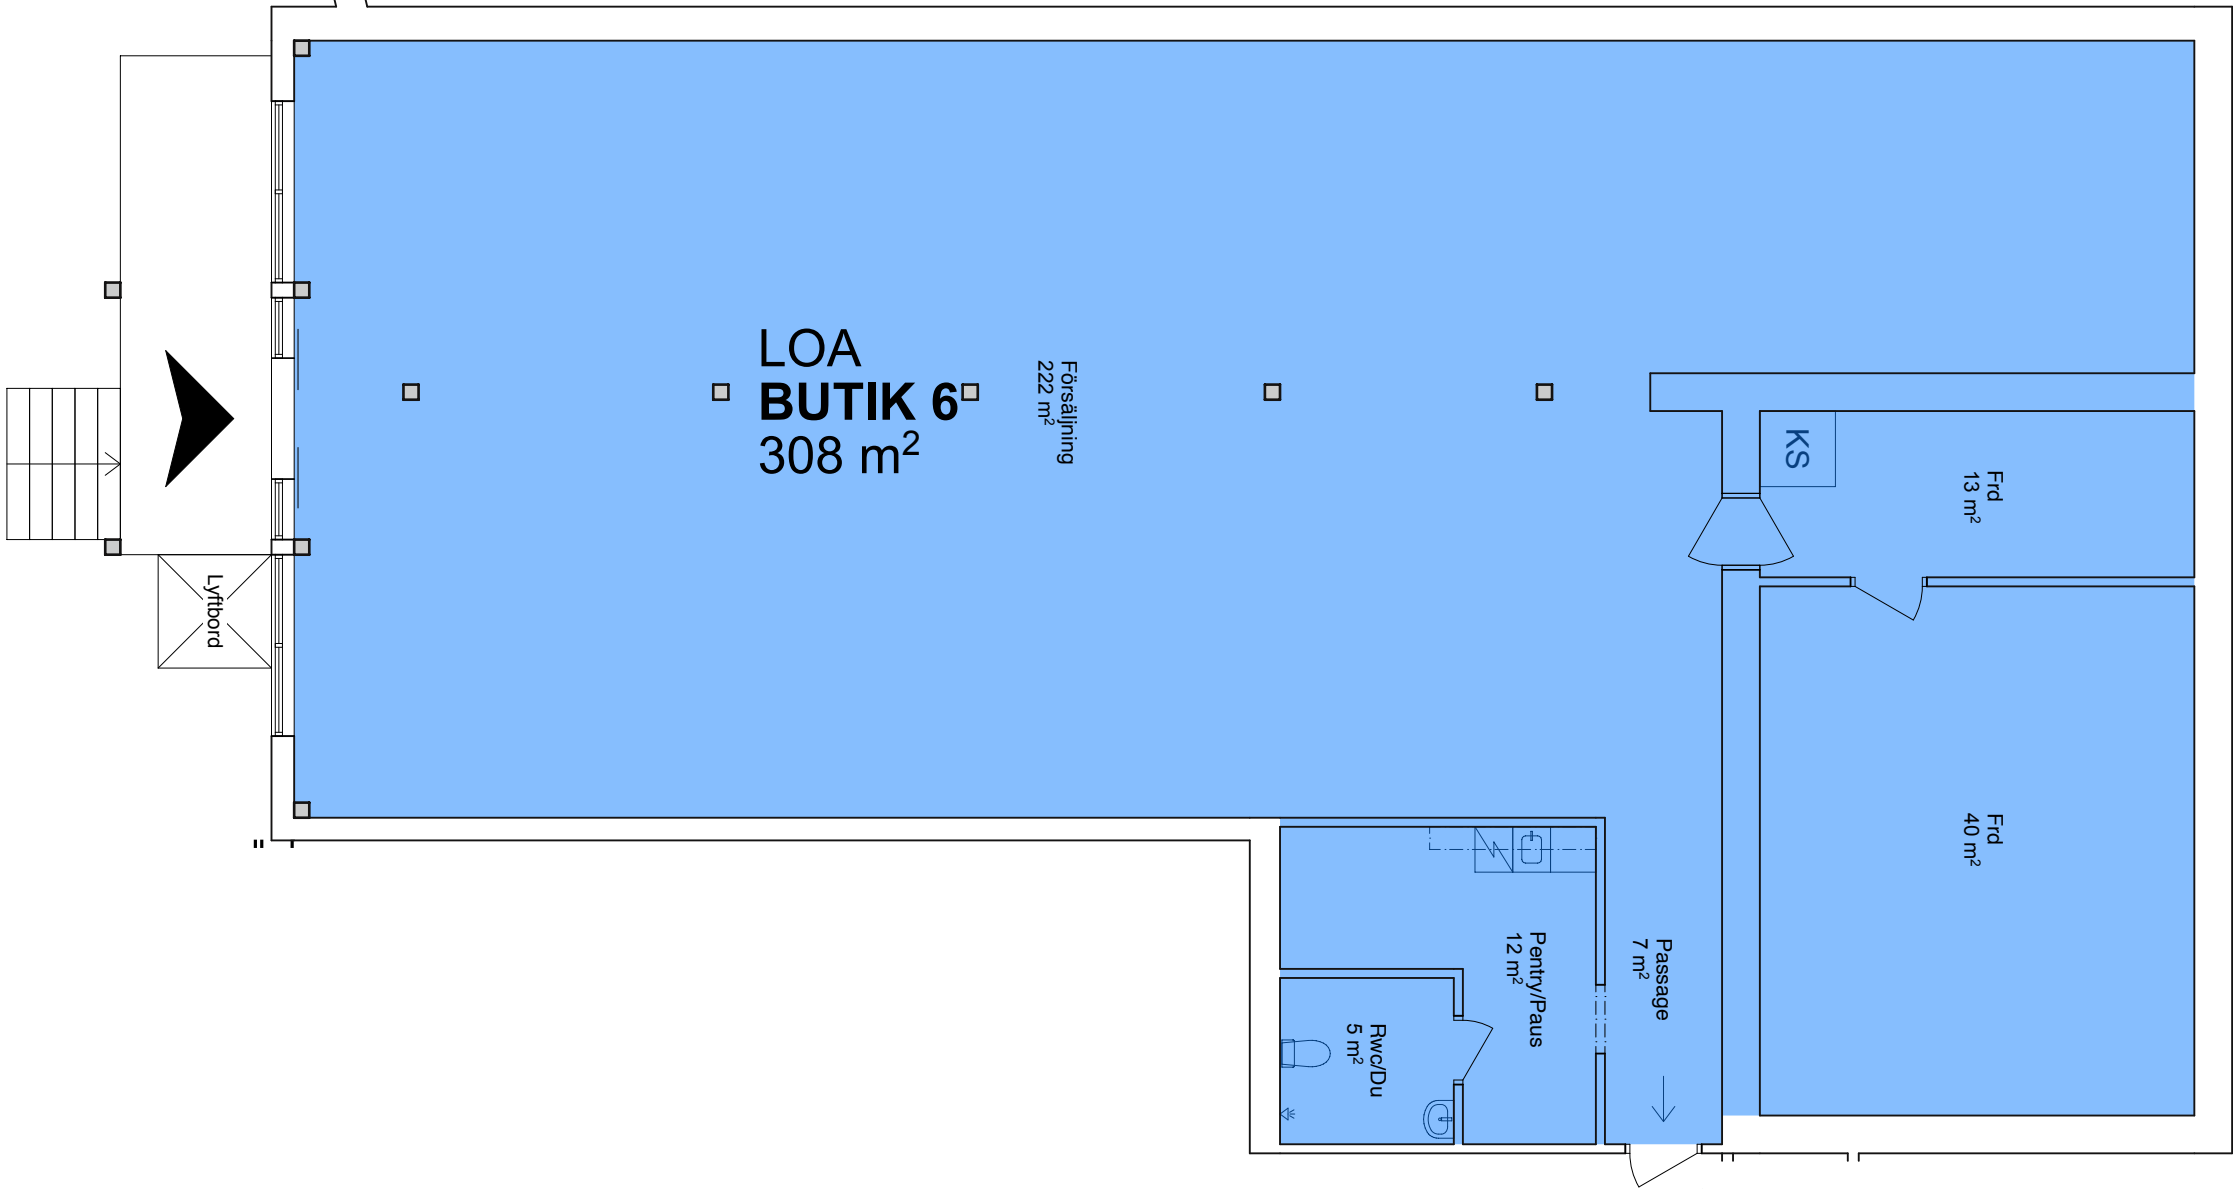


ORIENTERINGSFIGUR:

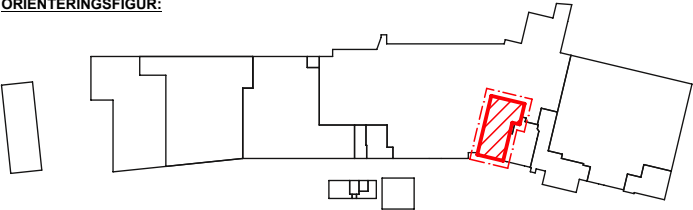

FÖRESKRIFTER:

Samtliga ytor är preliminära, ritningsunderlag utgörs av gammal pdf. Samtliga mått kontrolleras på plats! Utrymningsvägar kan tillkomma, brandskydd skall godkännas av brandkonsult.

GAMLESTADEN 61:12-13
GÖTEBORG
MARKPLAN
UTSNITT, BEFINTLIGT
2025-05-27



PRISMA
PROPERTIES