


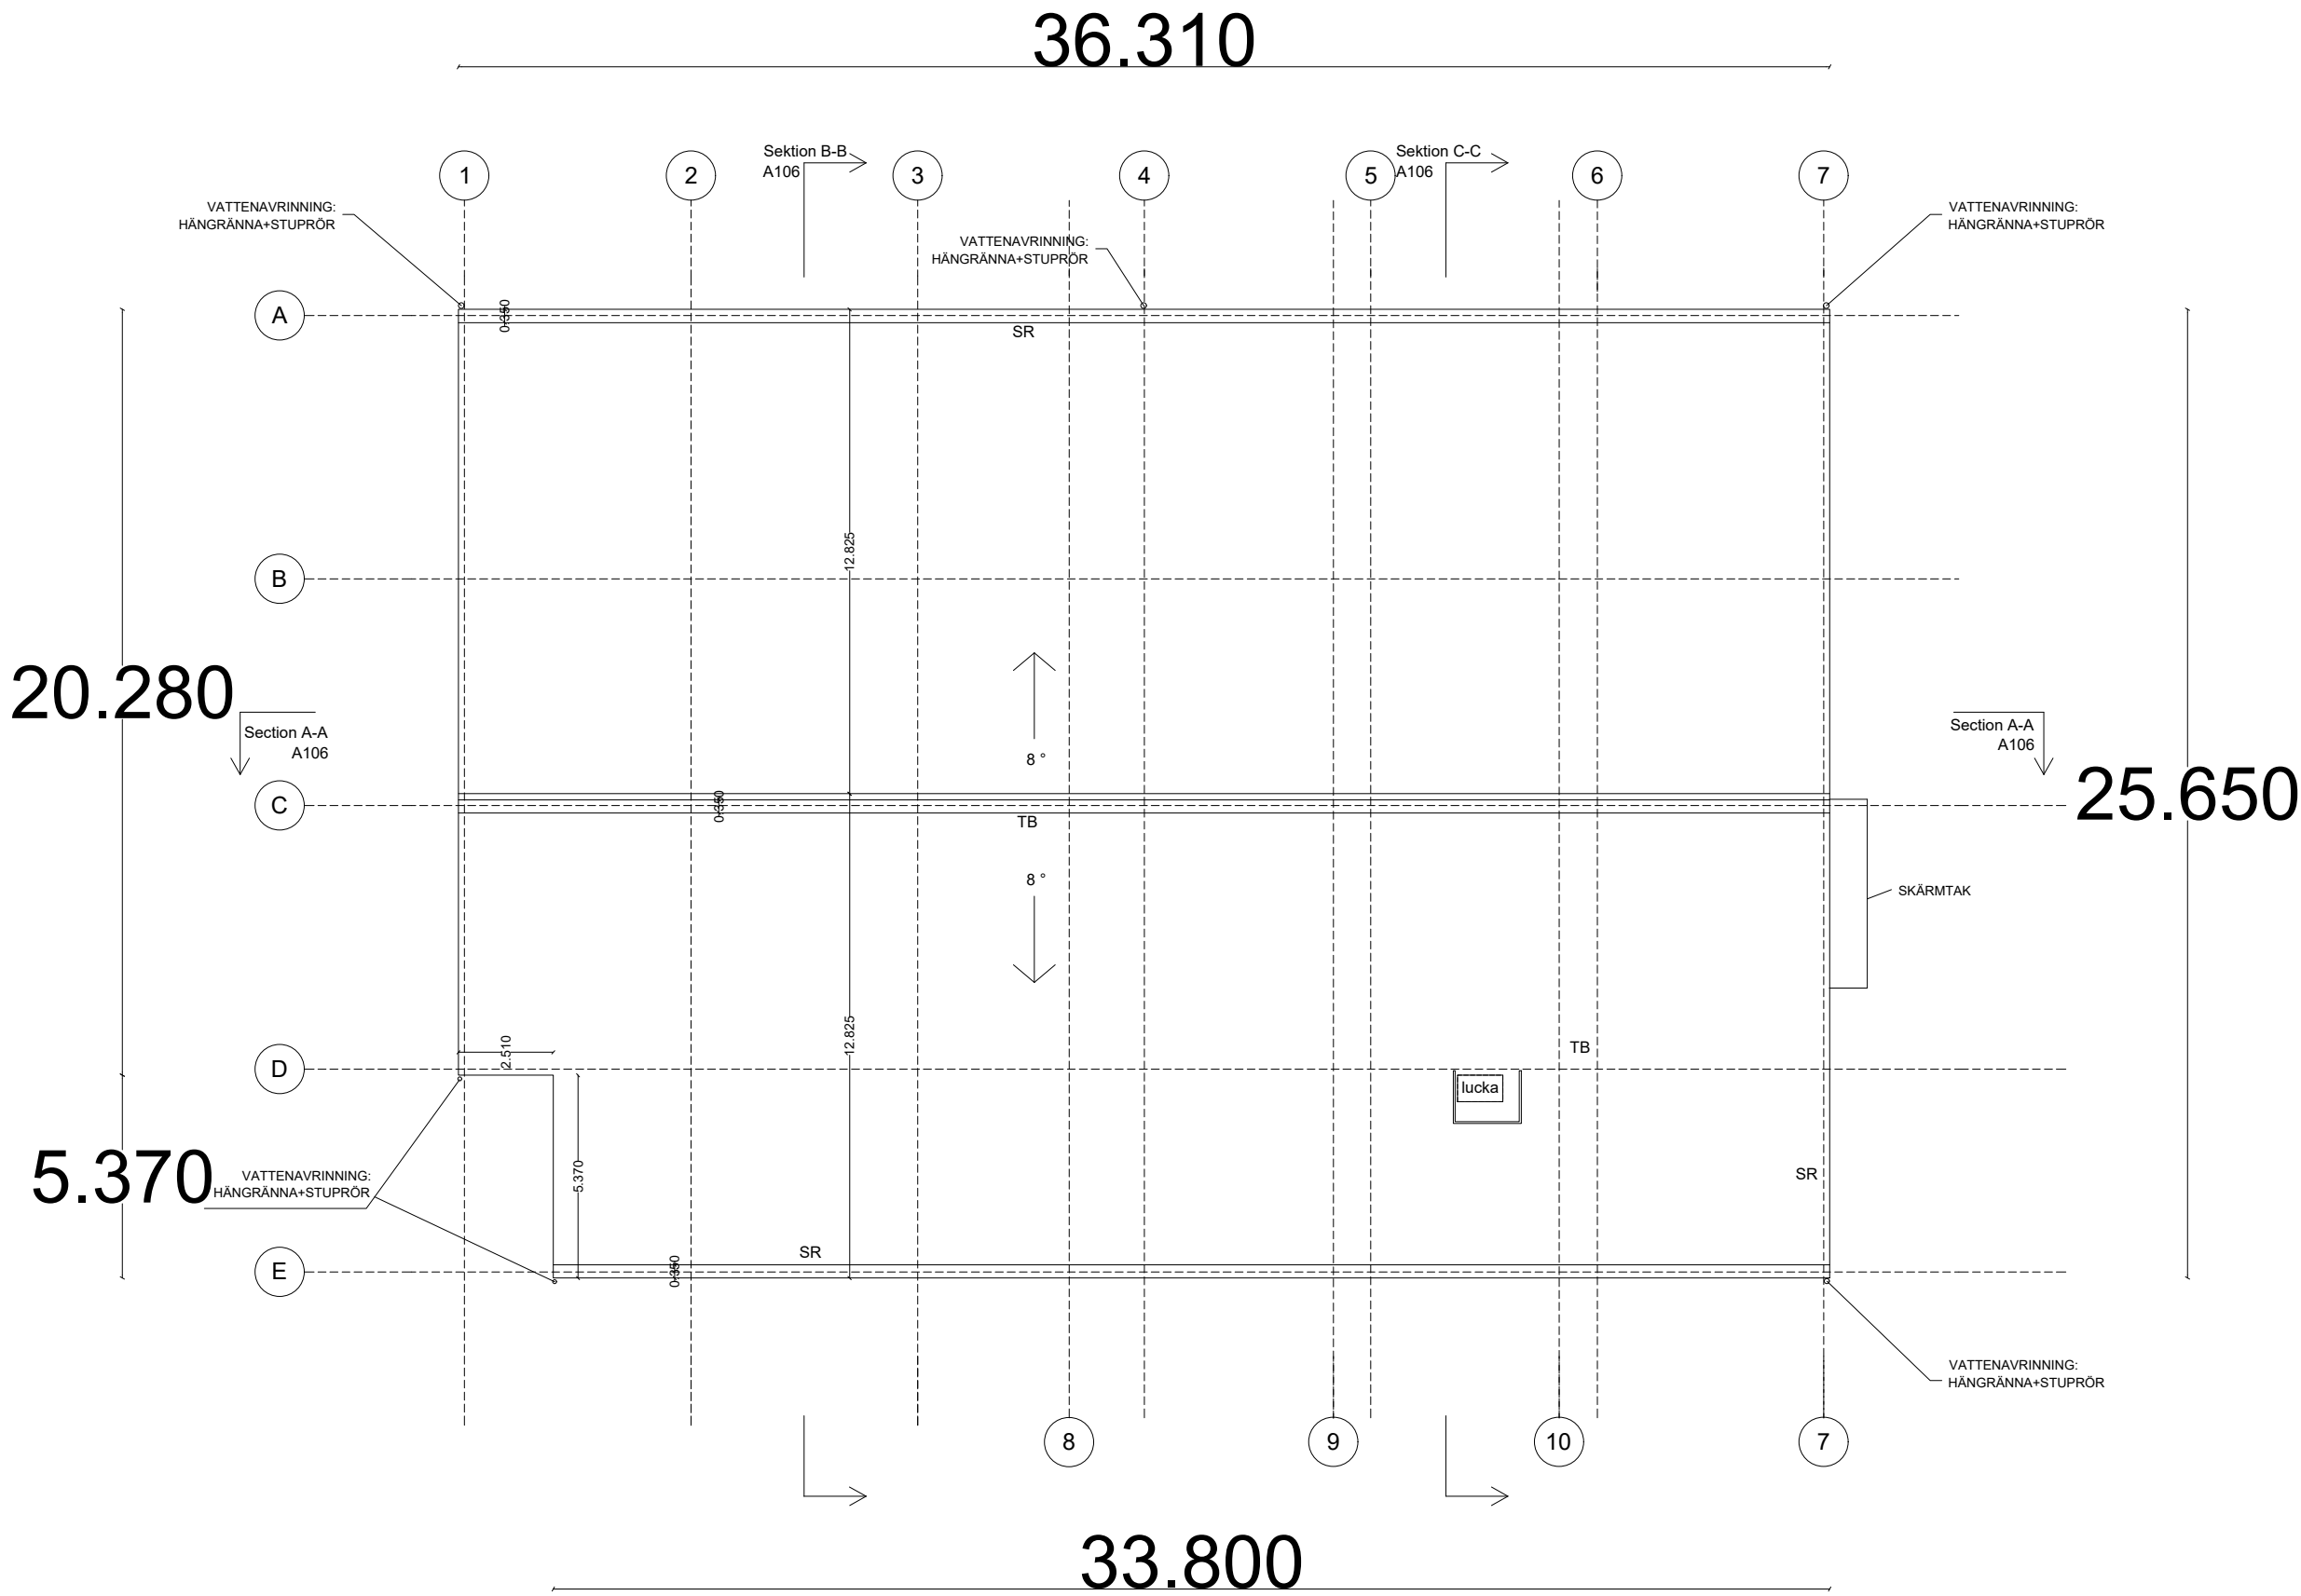

TAKPLAN

FÖRKLARINGAR

ALLMÄNT

ALLA MÄTT ANGES I METER

SR = SNÖRASSKYDD
TB = TAKBRYGGA

HÄNVISNINGAR

SE RITN A101

BET	ANT	ÄNDRINGEN AVSER	DATUM	SIGN
BYGGLOVHANDLING				
PARLA® info@parla.se, www.parla.se, Tel. 09-517 082 05				
A	Barkk - byggnadskonst, arkitektur och konst AB.			
UPPDRAG.NR		RITAD/KONSTR. AV	HANDLÄGGARE	
DATUM		SUMEYRA BURSA	OMER PARLAYAN	
2024-10-15		ANSVARIG		
NORRTÄLJE KOMMUN				
SYRGASEN 9 NEONVÄGEN 8				
HUSFABRIK: PARLA Projekt AB				
Plan 3 - TAKPLAN				
SKALA	A1=1:100 A3=1:200	NUMMER	BET	
	A103			