


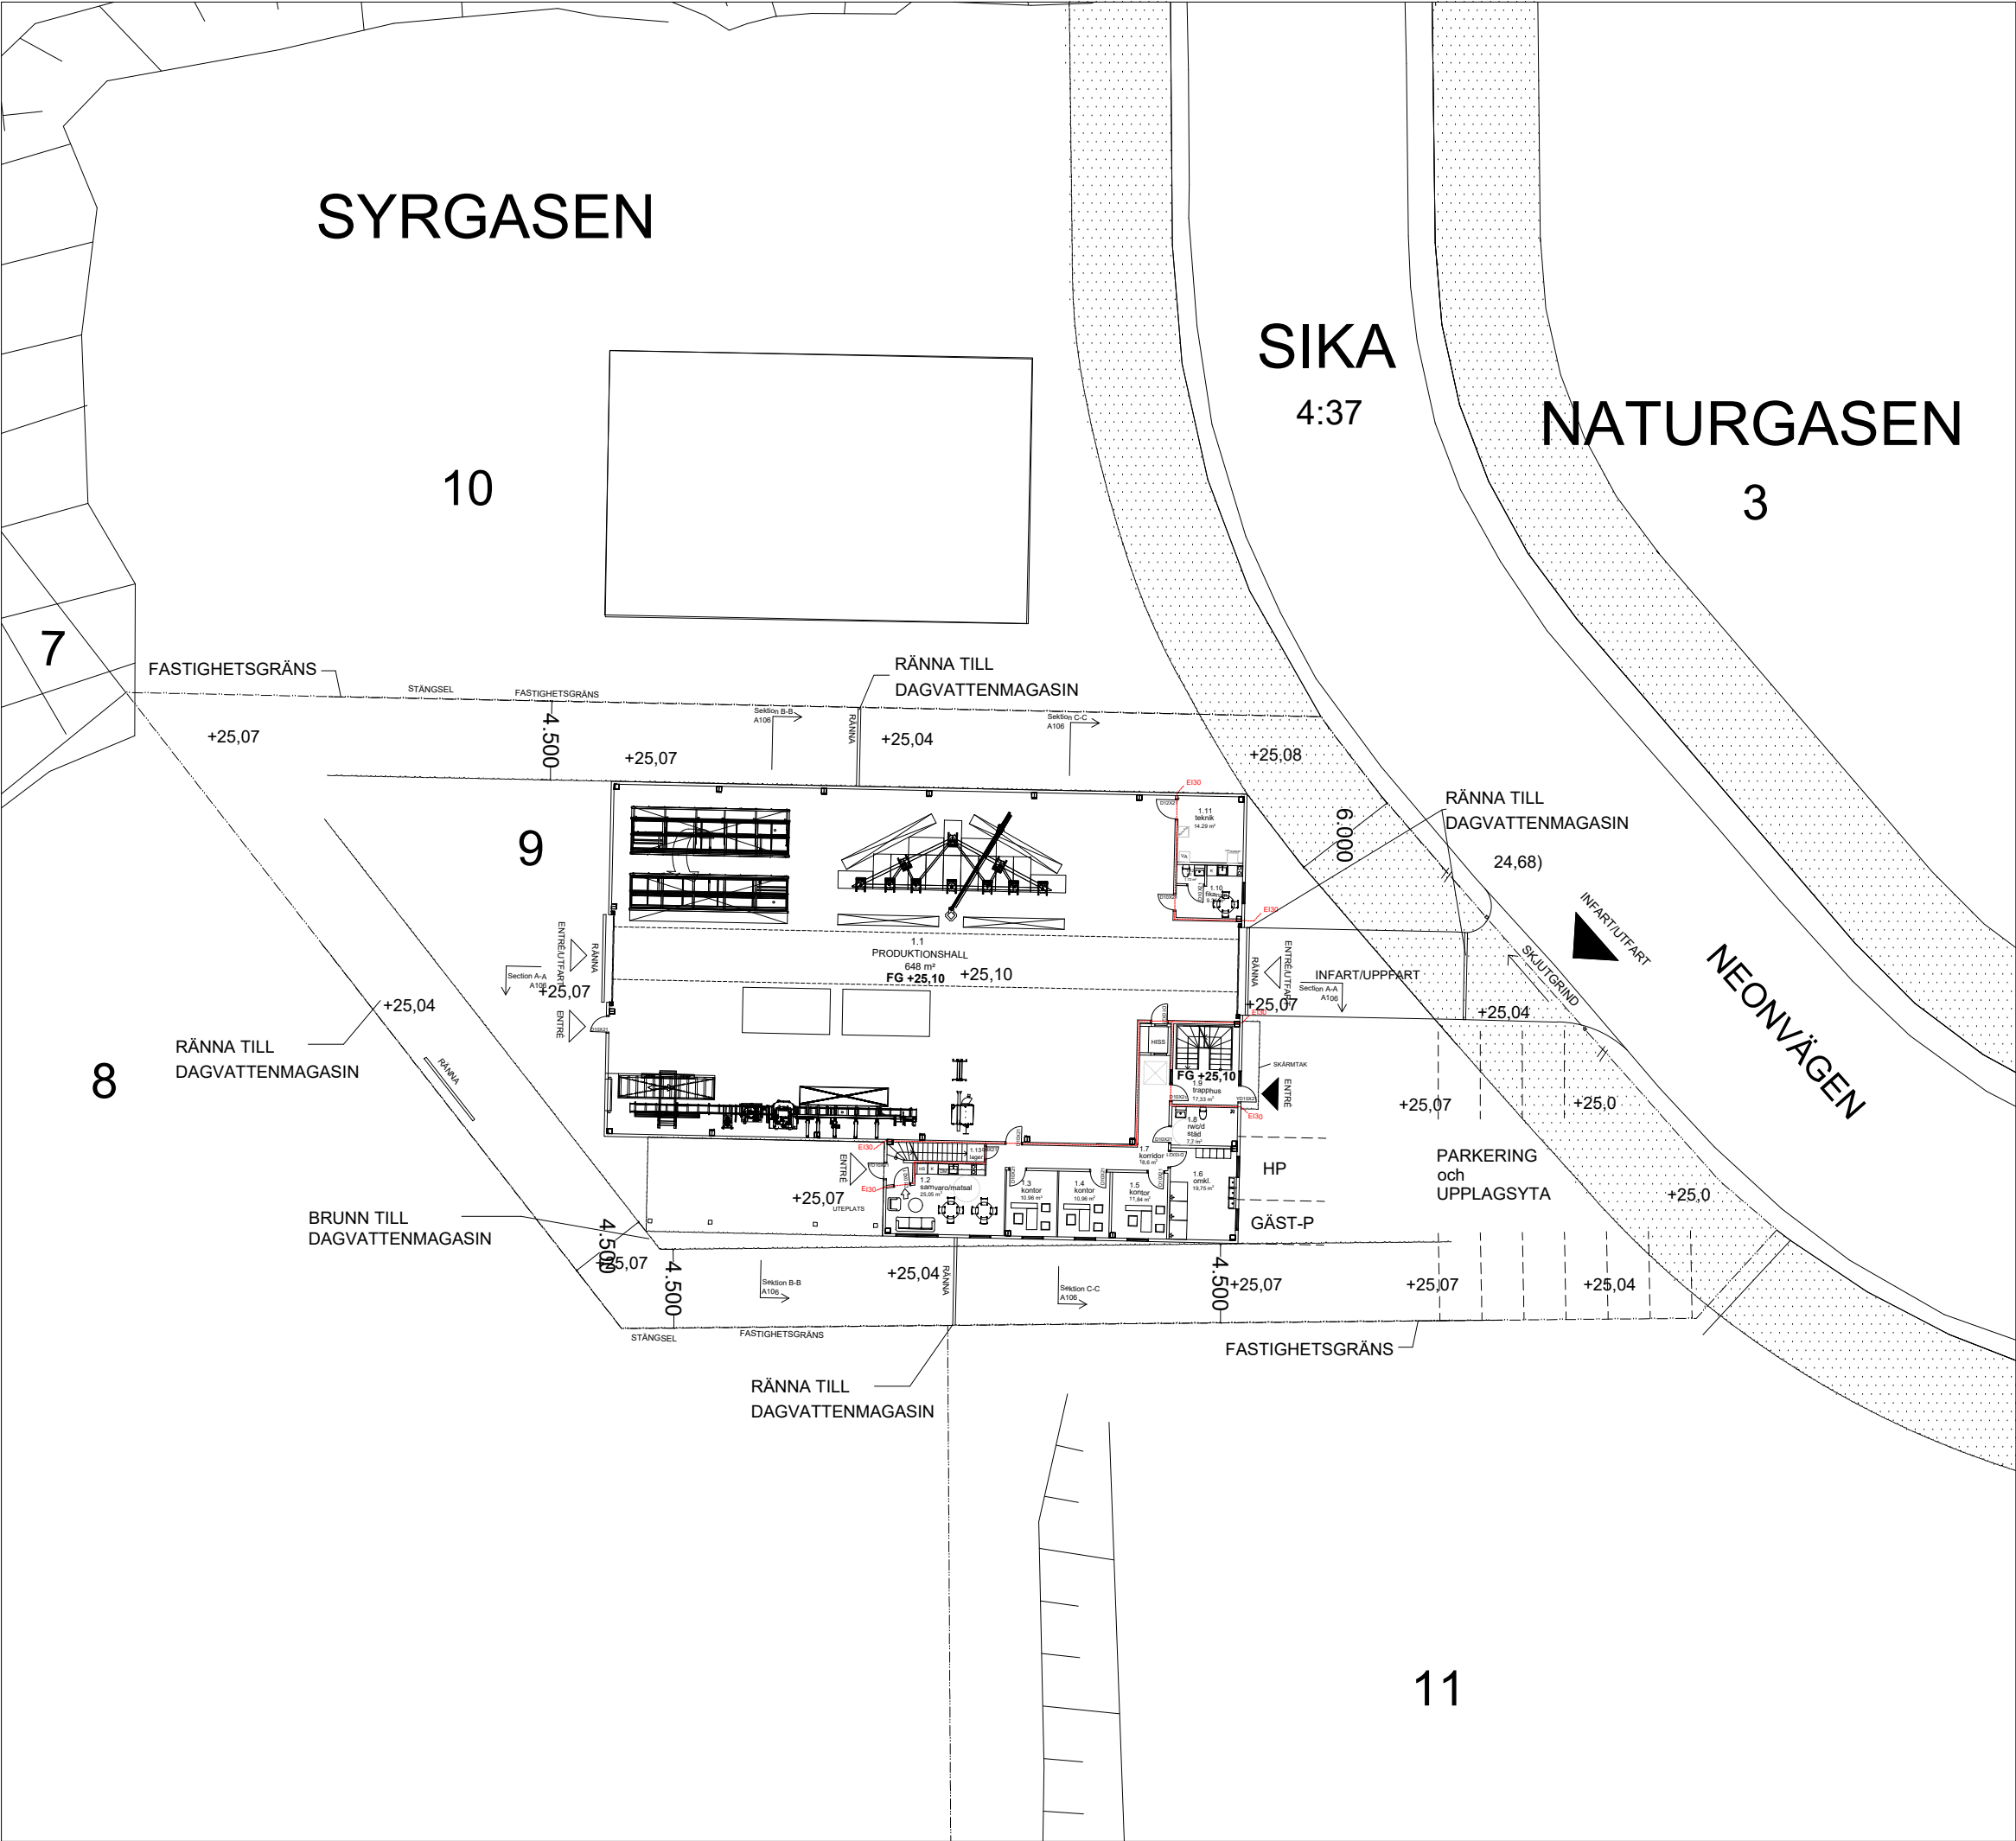

FÖRKLARINGAR

ALLMÄNT

ALLA MÄTT ANGES I METER

FG FÄRDIG GOLVHÖJD

+25,6 NYA PLUSHÖJDER

DAGVATTENHANTERING

I PRINCIP HELA YTAN ASFALTERAS, YTA UTFÖRS MED LOKALA FALL MOT MARKRÄNNOR OCH BRUNNAR, SAMT MED FALL FRÅN HUS TILL FASTIGHETSGRÄNS. DAGVATTEN SKALL I MÖJLIGASTE MÅN TAS OM HAND / INFILTRERAS LOKALT VIA ÖPPET TÄCKDIKE SOM FÖLJER FASTIGHETSGRÄNS MED EN AVGRUSAD YTA OM CA 3-500 MM. FÖRBINDELSEPUNKT FÖR DAGVATTEN VÄLJS PUNKT (A) PÅ NYBYGGNADSKARTAN, DVS SOM AVLEDNING AV ÖVERSKOTT DAGVATTEN. BUFFERTANKAR LÄGGS IN PÅ LOKAL DAGVATTENLEDNING FÖRE SLÄPP VIA ANSLUTNINGSPUNKT ASFALTERAD YTA.

MARK MELLAN FASADLIV OCH FASTIGHETSGRÄNS/ BERGKANT/ TÄCKDIKE ASFALTERAS UTGÖR CIRKULATIONSYTA FÖR GAFFELTRUCKAR, GRÄVMASKINER (MINDRE FORDON), BERGSKANTER I FASTIGHETSGRÄNS SKROTAS.

PERSONBILSPARKERING

YTAN MELLAN GATA OCH FASAD KOMMER FUNGERA SOM PARKERING OCH UPPLAGSYTA VID ENTRÉ ANORDNAS EN HP OCH EN GÄST-P. I ÖVRIGT FINNS PLATS FÖR 10 P.

BET	ANT	ÄNDRINGEN AVSER	DATUM	SIGN
-----	-----	-----------------	-------	------

BYGGLOVHANDLING

PARLA
info@parla.se, www.parla.se, Tel. 08-517 082 95

Barkk - byggnadskonst, arkitektur och konst AB.

UPPDRA.G.NR	RITADIKONSTR. AV SUMEYRA BURSA	HANDLÄGGARE OMER PARLAYAN
DATUM 2024-10-15	ANSVARIG	

NORRTÄLJE KOMMUN
SYRGASEN 9 NEONVÄGEN 8
HUSFABRIK: PARLA Projekt AB
MARKPLANERINGSRITNING

SKALA A1=1:200 A3=1:400	NUMMER A100	BET
-------------------------------	----------------	-----

