


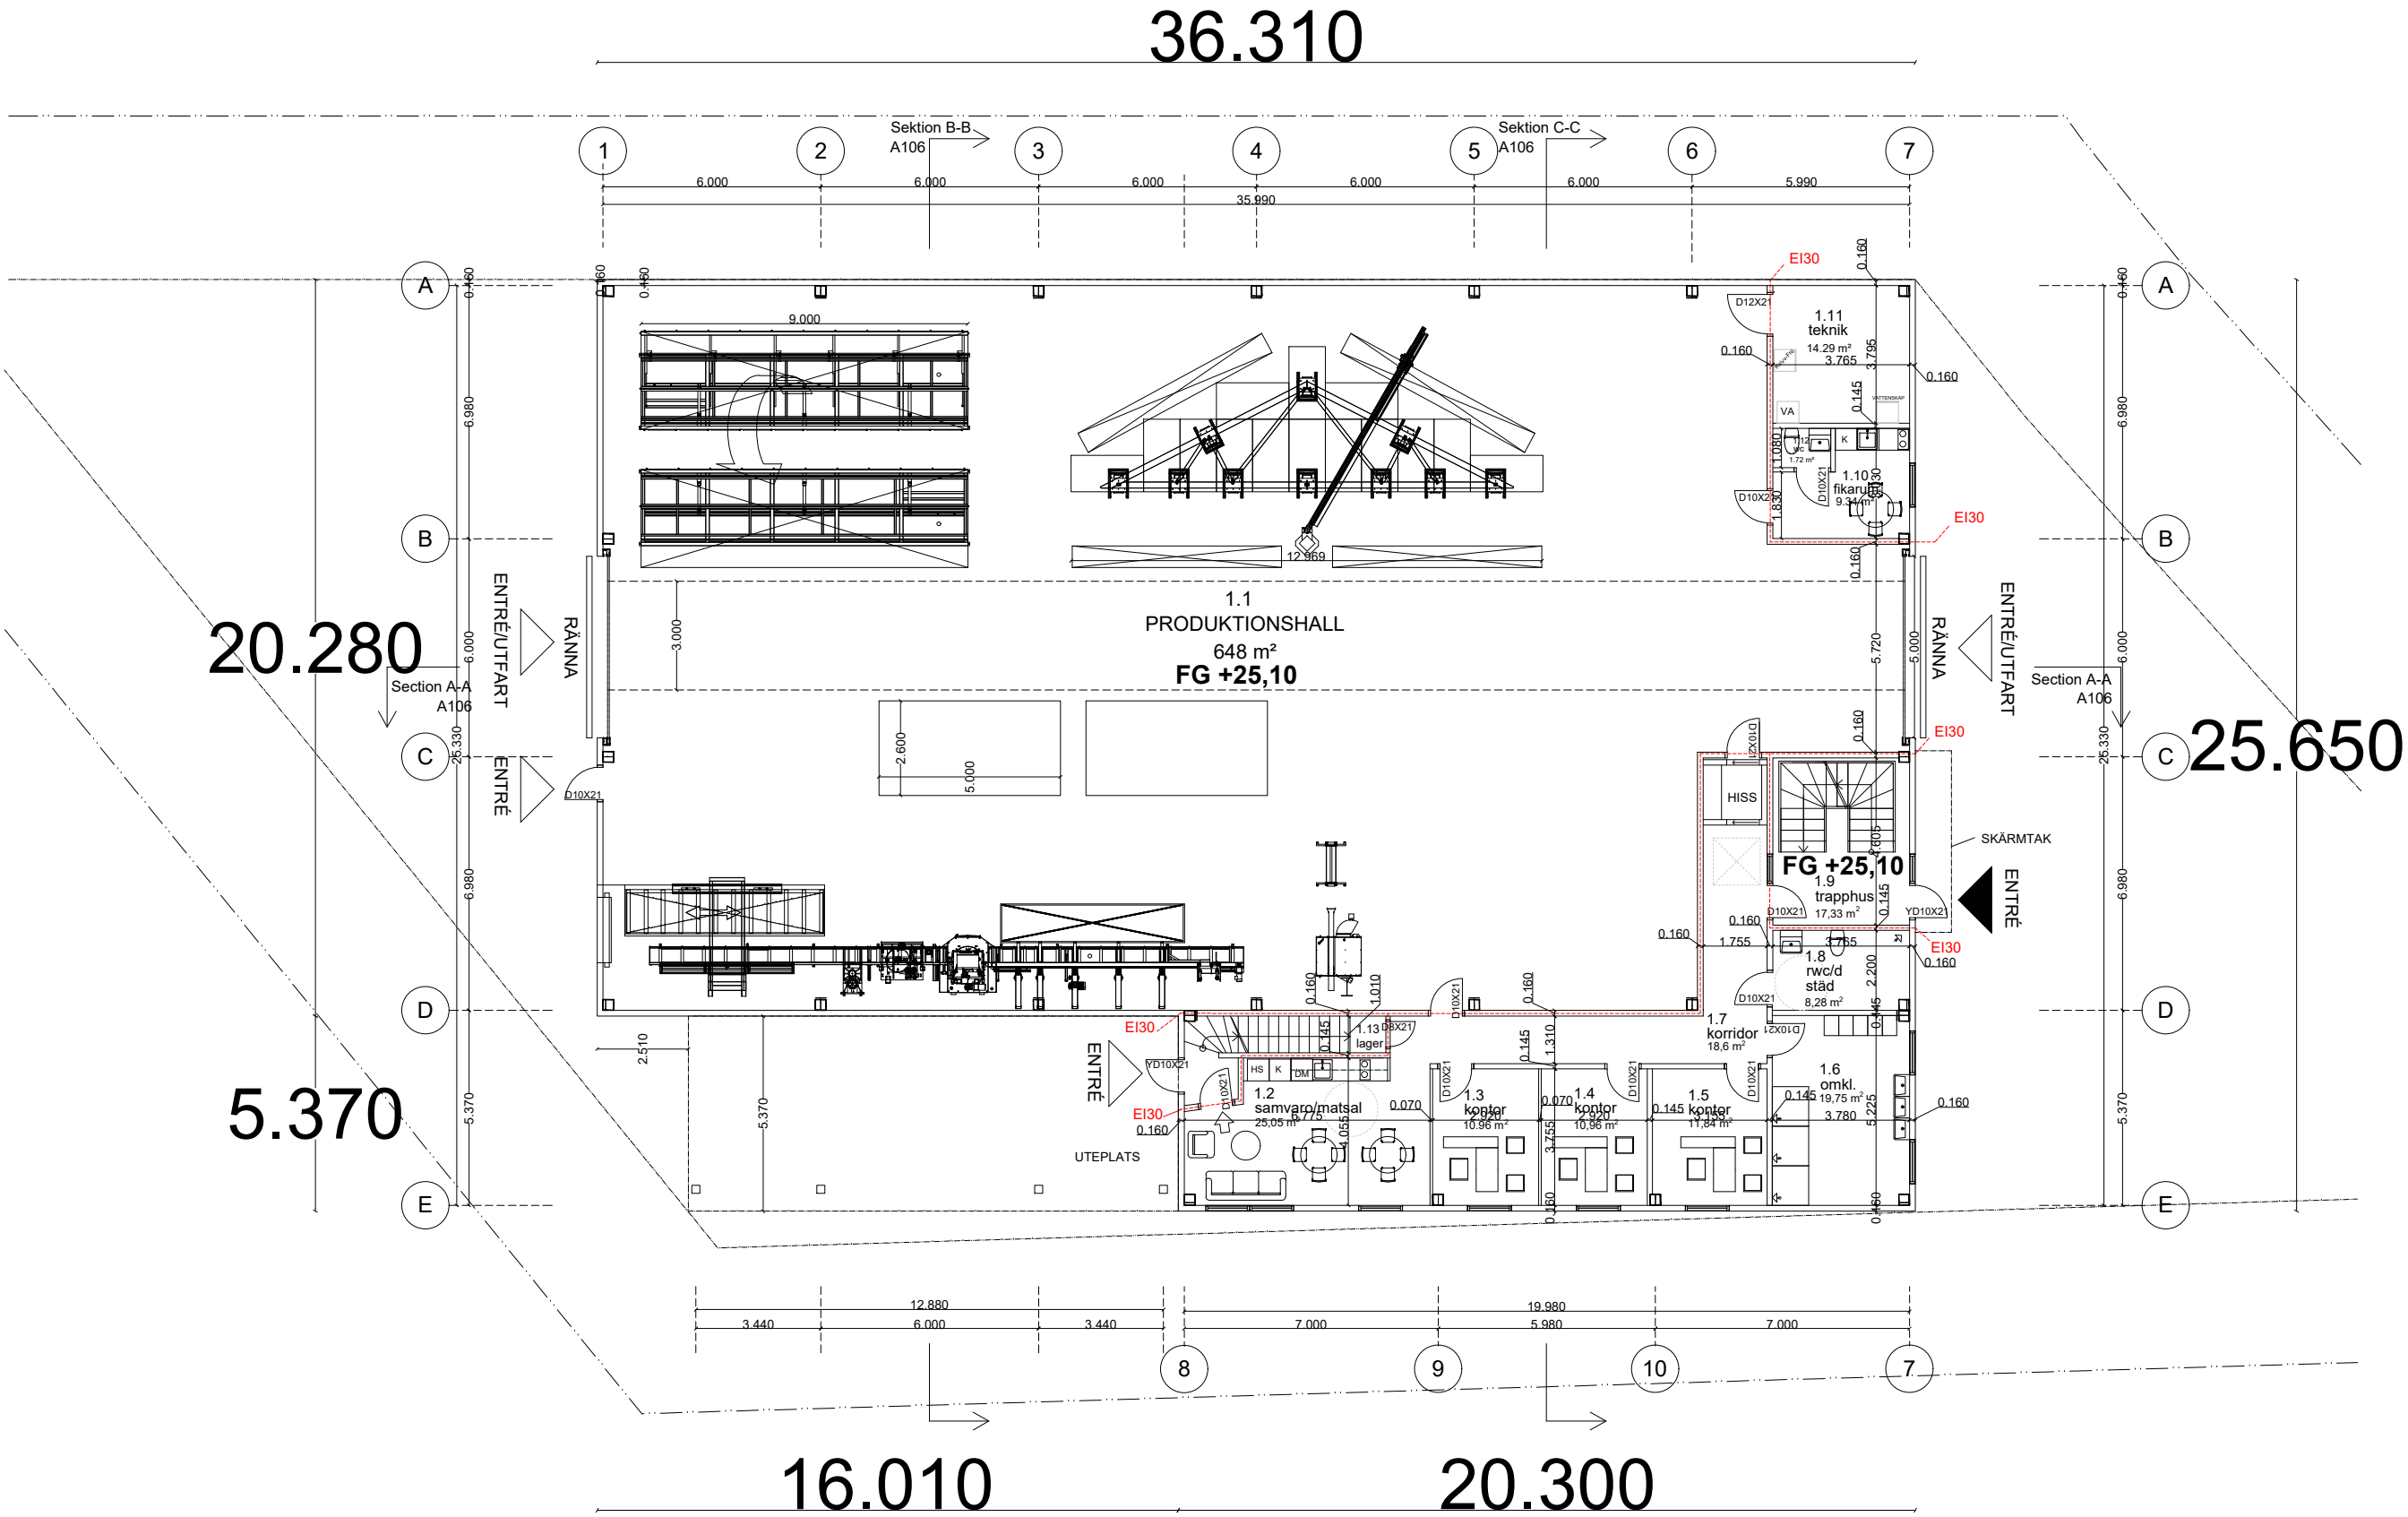

- FÖRKLARINGAR**
- ALLMÄNT**
- ALLA MÄTT ANGES I METER
- BRANDCELLSGRÄNS
 - UTRYMNING
 - Vändcirklar
1,3 och 1,5 m
 - samlingsplats
rullstolsburen
1,3 x 1,3m

FÖRESKRIFTER

HÄNVISNINGAR

ENTREPLAN

BET	ANT	ÄNDRINGEN AVSER	DATUM	SIGN		
BYGGLOVHANDLING						
PARLA®						
info@parla.se, www.parla.se, Tel. 08-517 082 95						
A	Barkk - byggnadskonst, arkitektur och konst AB.					
UPPDRAG.NR		RITAD/KONSTR. AV	HANDLÄGGARE			
DATUM		SUMEYRA BURSA	OMER PARLAYAN			
2024-10-15		ANSVARIG				
NORRTÄLJE KOMMUN						
SYRGASEN 9 NEONVÄGEN 8						
HUSFABRIK: PARLA Projekt AB						
Plan 1 - ENTRÉPLAN						
SKALA	A1=1:100 A3=1:200		NUMMER	BET		
	A101					