



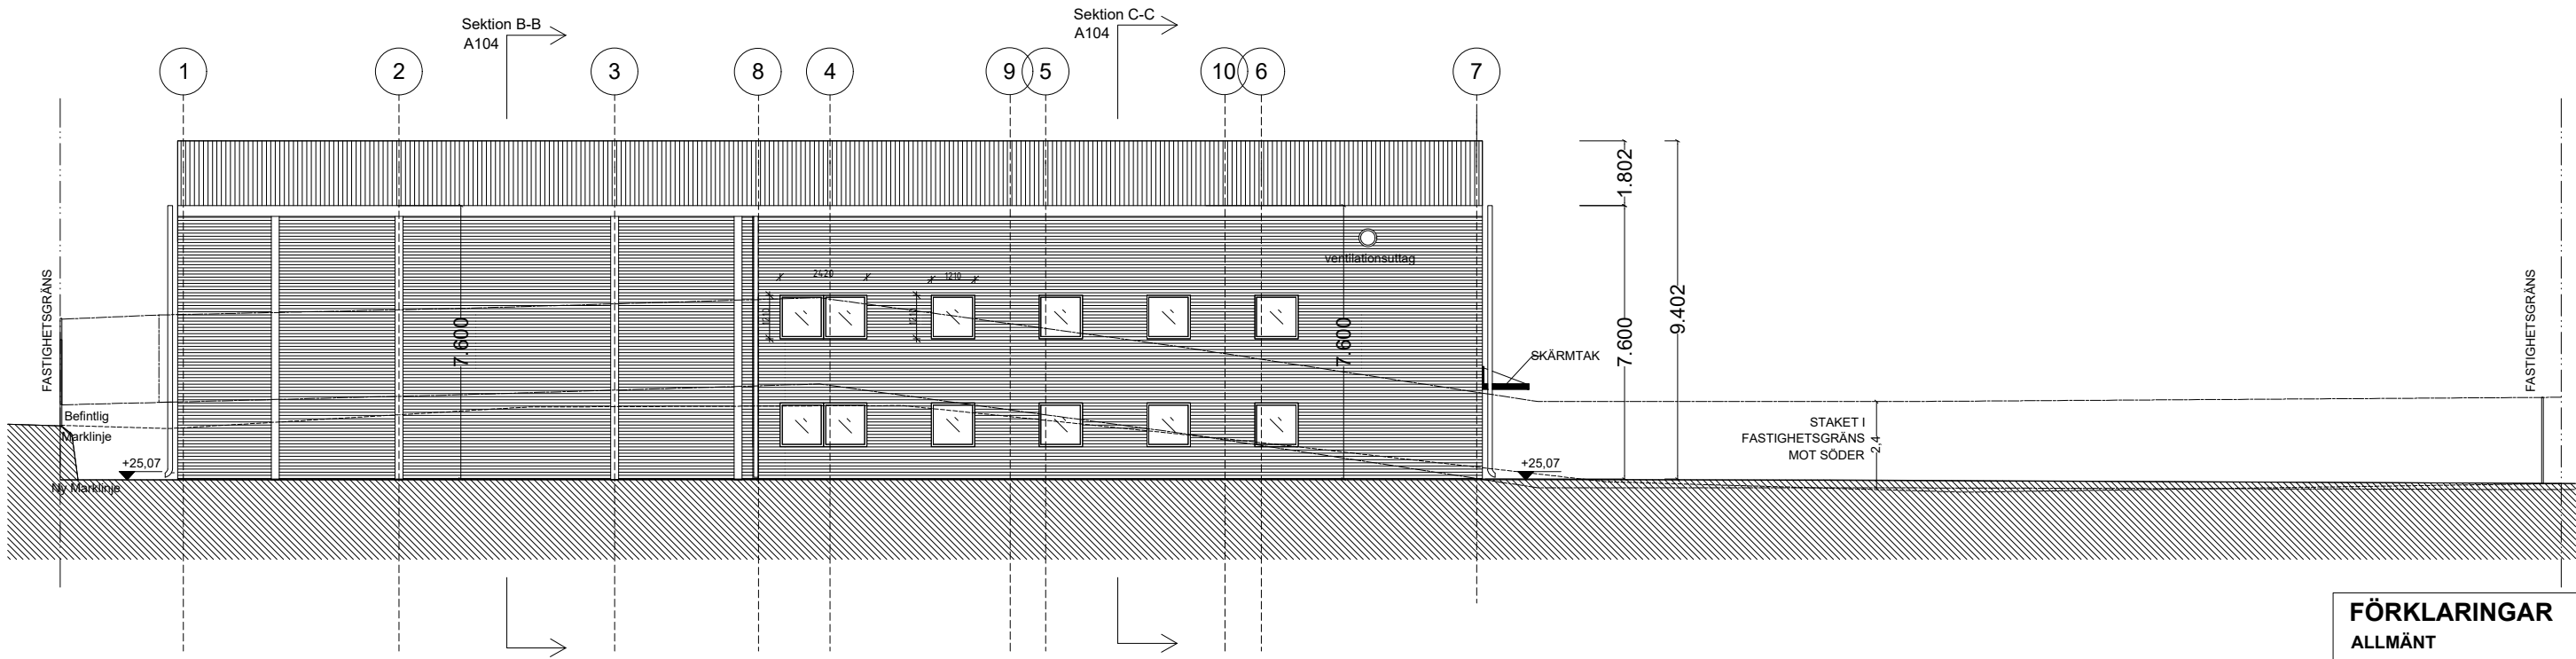

FASAD MOT SÖDER

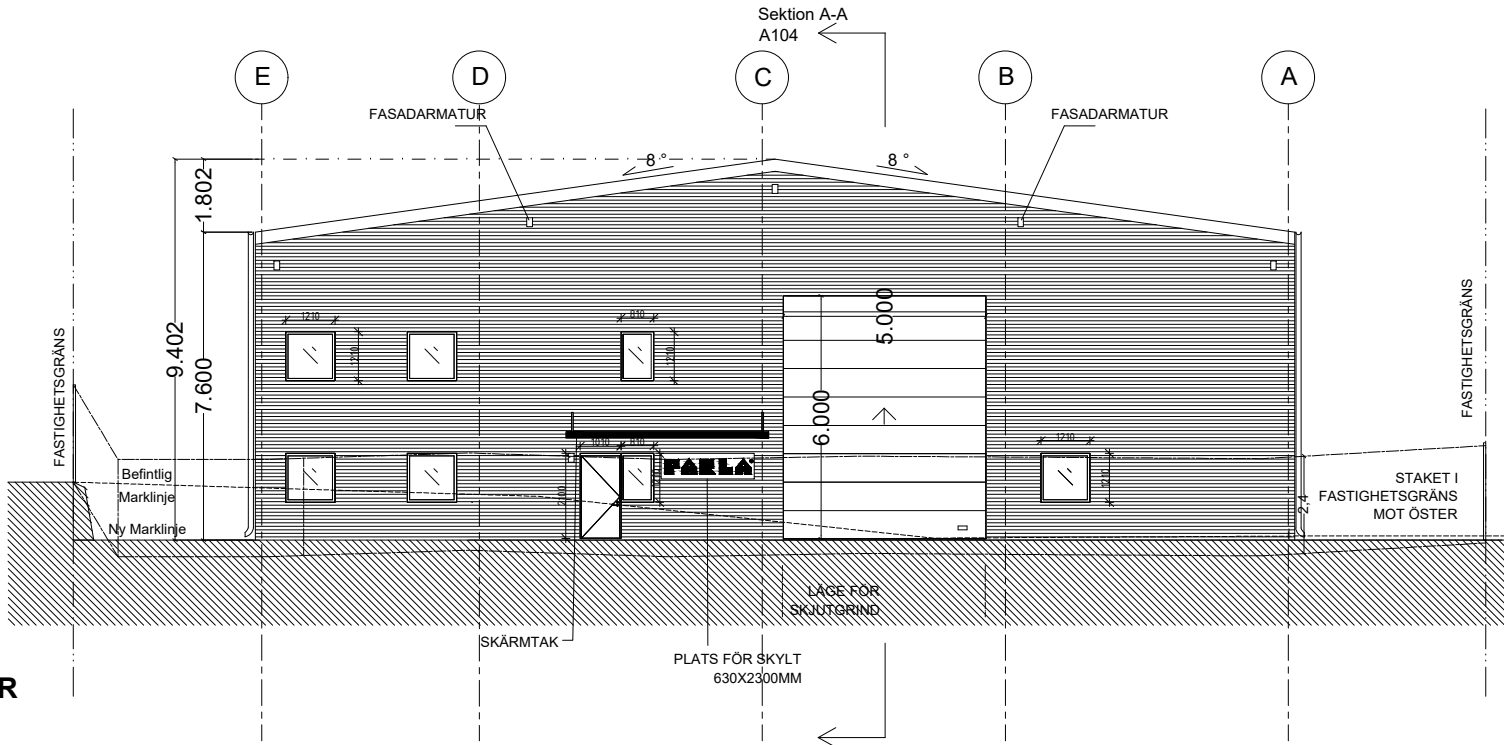

FASAD MOT ÖSTER

FÖRKLARINGAR

ALLMÄNT

ALLA MÅTT ANGES I METER

FÖRESKRIFTER

Fasad:

Liggande fasadelement, omfattningar, taksarg mm, utförs i plåt med liggande sinusprofil, Lindab el. likv. Kulör antracitmetallic, RAL 9007

Sockel:

Sockelelement i grå betong.

Dörrar

Karmar, foder samt dörrblad i stål. Kulör svart, RAL 9011, delvis glasade- (Kulör gäller även portar som utförs i stål eller aluminium)

Fönster och Glaspartier:

Karmar, poster, foder, i aluminium. Kulör svart, RAL 9011

Takmaterial

Takelement i plåt, Kulör svart.

Takmaterial

Takelement i plåt, Kulör svart.

Takavvattning

Hängränna till stuprör. Kulör svart, RAL 9011.

HÄNVISNINGAR

SE RITN A101

BET	ANT	ÄNDRINGEN AVSER	DATUM	SIGN
BYGGLOVHANDLING				
PARLA® info@parla.se, www.parla.se, Tel. 08-517 082 95				
A	Barkk - byggnadskonst, arkitektur och konst AB.			
UPPDRA.G.NR		RITADIKONSTR. AV SUMEYRA BURSA	HANDLÄGGARE OMER PARLAYAN	
DATUM 2024-10-15		ANSVARIG		
NORRTÄLJE KOMMUN SYRGASEN 9 NEONVÄGEN 8 HUSFABRIK: PARLA Projekt AB FASAD MOT SÖDER, FASAD MOT ÖST				
SKALA A1=1:100 A3=1:200	NUMMER A104		BET	

0 1 2 3 4m
1:100