

FÖRKLARINGAR

ALLMÄNT

ALLA MÅTT ANGES I METER


FÖRESKRIFTER

Angående material och kulörer, se A105.


HÄNVISNINGAR

SE RITN A101

BET	ANT	ÄNDRINGEN AVSER	DATUM	SIGN		
BYGGLOVHANDLING						
PARLA® info@parla.se, www.parla.se, Tel. 08-5117 082 95						
Barkk - byggnadskonst, arkitektur och konst AB.						
UPPDRA.G.NR		RITADIKONSTR. AV	HANDLÄGGARE			
DATUM		SUMEYRA BURSA	OMER PARLAYAN			
2024-10-15		ANSVARIG				
NORRTÄLJE KOMMUN						
SYRGASEN 9 NEONVÄGEN 8						
HUSFABRIK: PARLA Projekt AB						
FASAD MOT NORR, FASAD MOT VÄST						
SKALA	NUMMER		BET			
A1=1:100	A105					
A3=1:200						

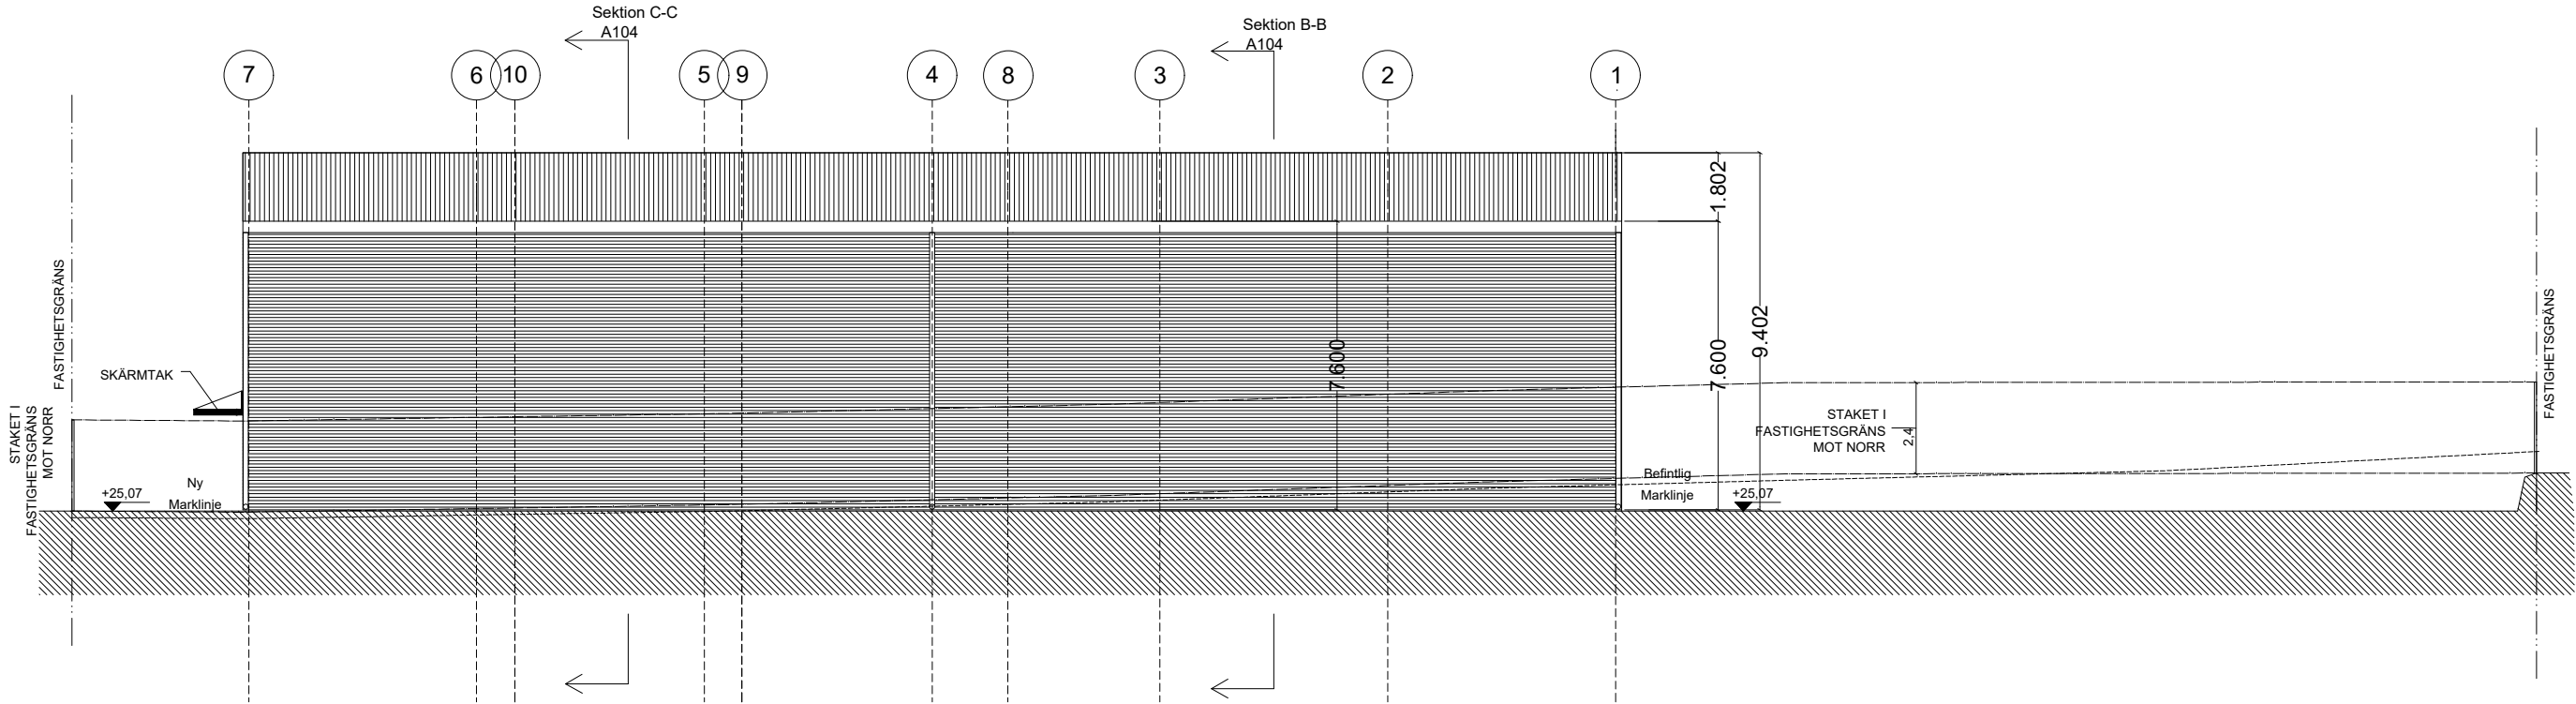

FASAD MOT NORR

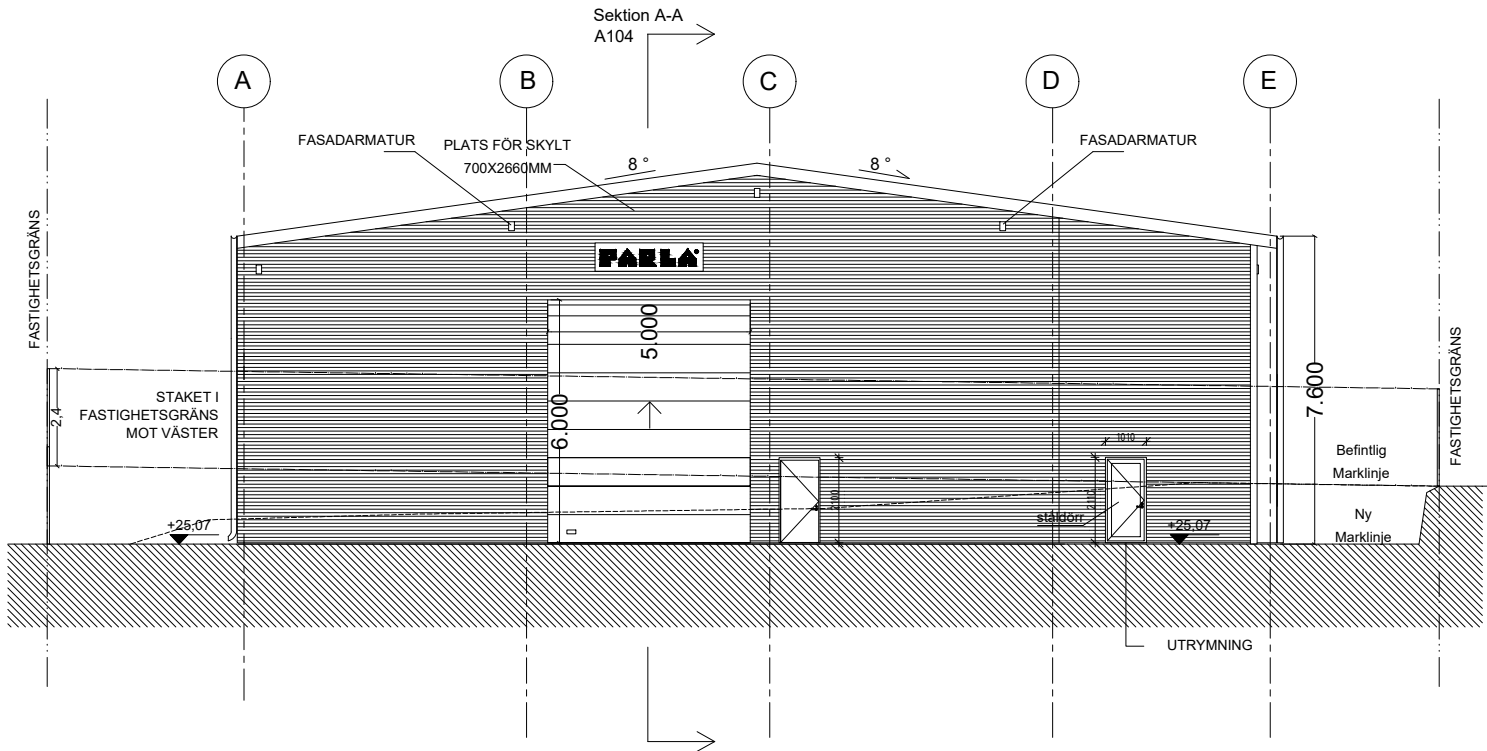

FASAD MOT VÄST

