


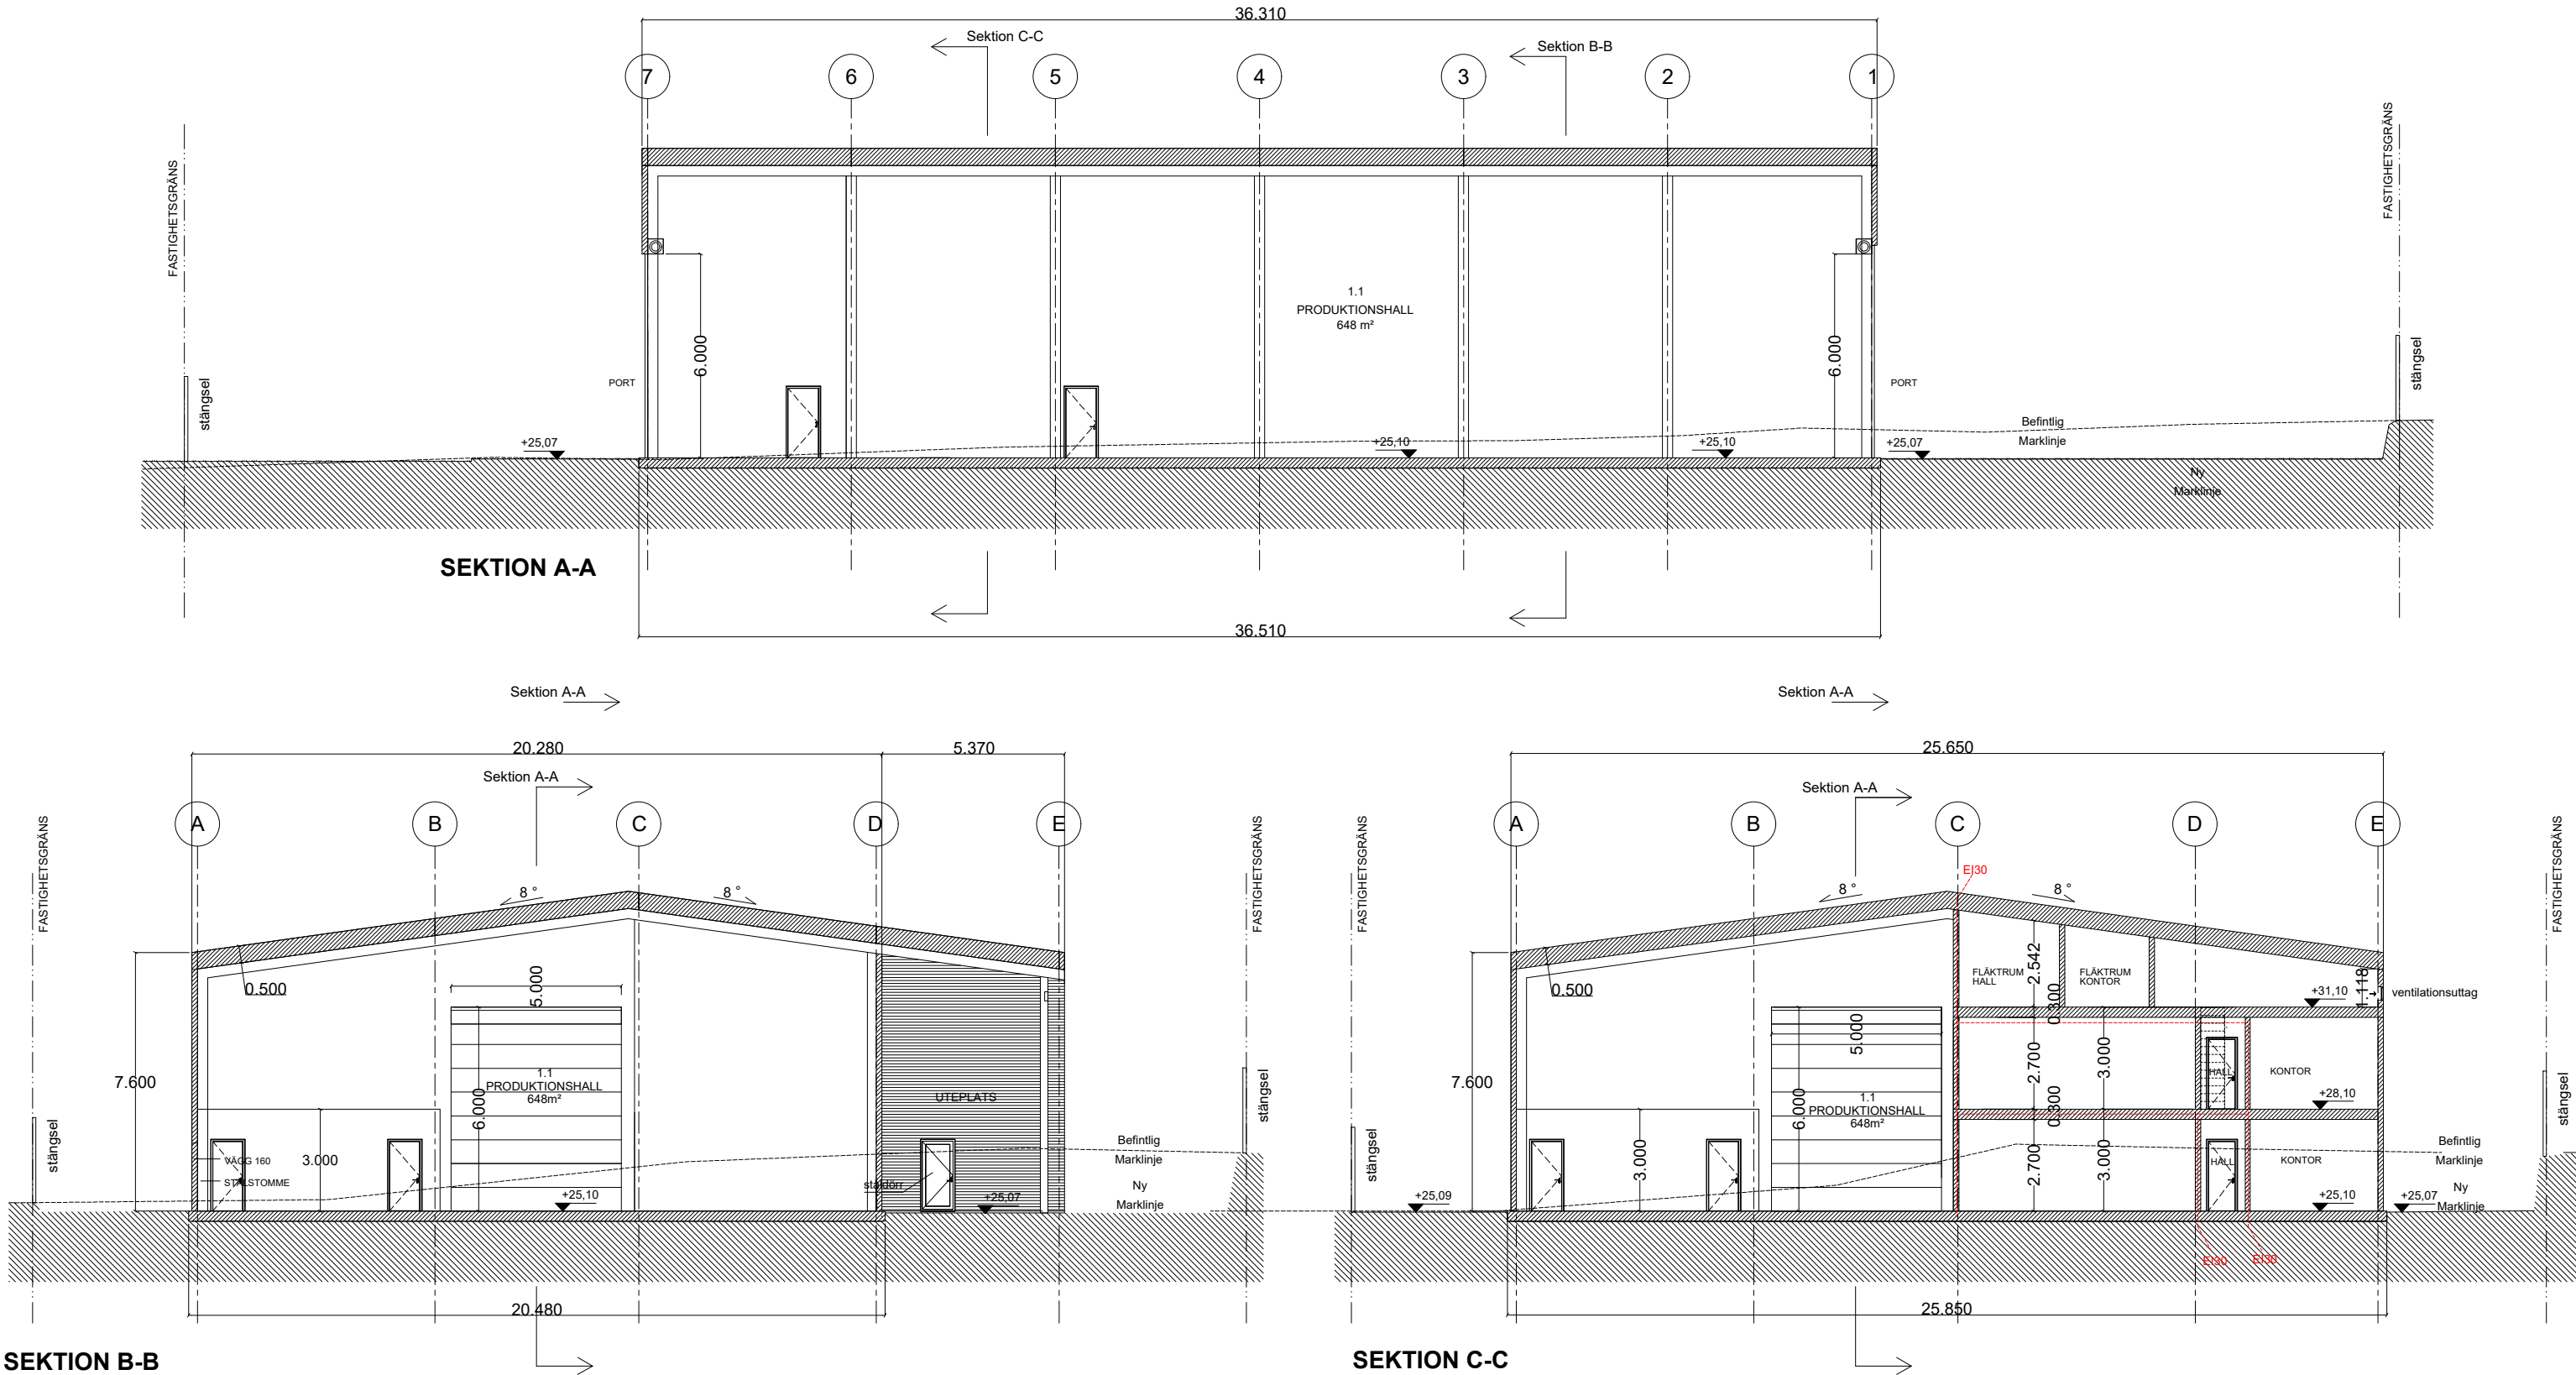

FÖRKLARINGAR

ALLMÄNT

ALLA MÅTT ANGES I METER

HÄNVISNINGAR

SE RITN A101

BET	ANT	ÄNDRINGEN AVSER	DATUM	SIGN
-----	-----	-----------------	-------	------

BYGGLOVHANDLING



A Barkk - byggnadskonst, arkitektur och konst AB.

0 1 2 3 4m
1:100