


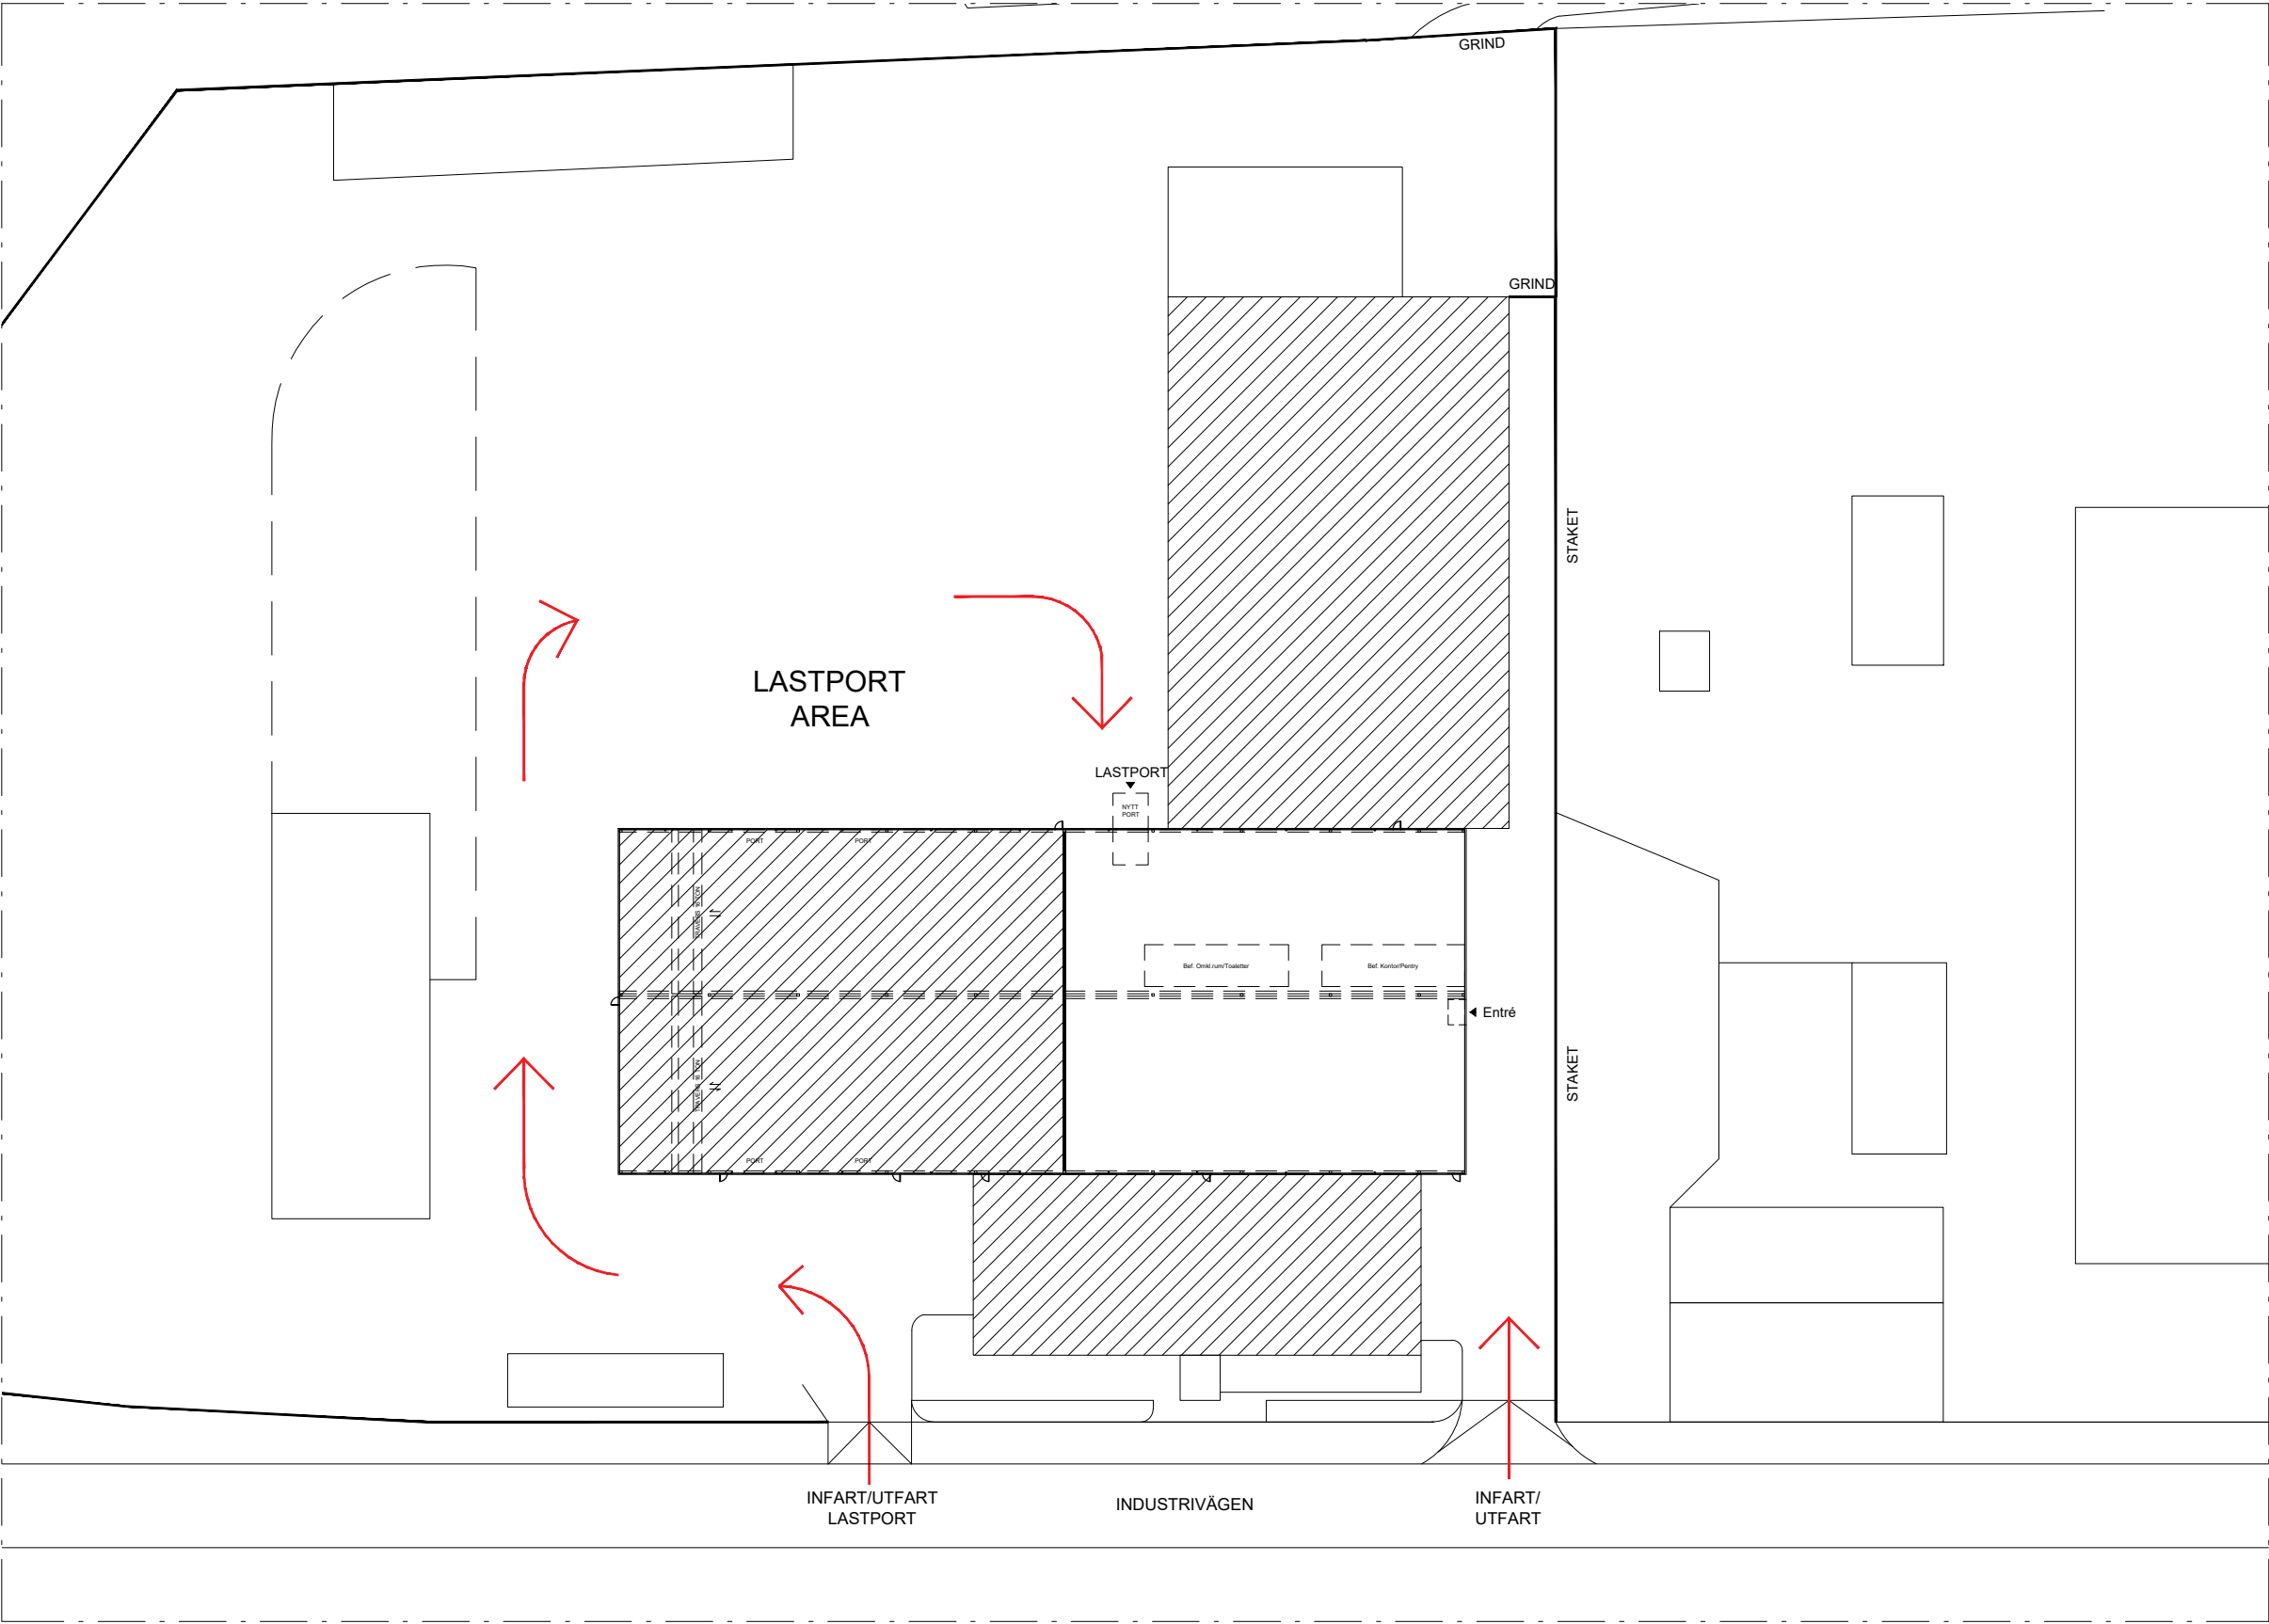

Rumsspecifikation

Lastkaj med nytt port	1
Befintligt Herr Omkl. med dusch och toaletter	1
Befintligt Dam Omkl. med dusch och toaletter	1
Befintligt Kontor (8p)	1
Befintligt Pentry	1

-  Befintlig vägg
-  Ny vägg

YTA 1958 Kvm

