


KÄLLARPLAN
Skala 1:50

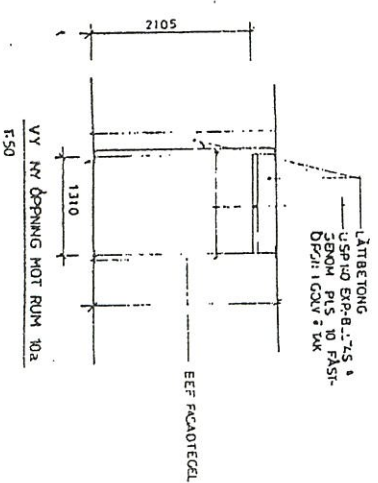

NB NORDBANKEN
BYGGNADS O. INREDNINGSAVD.

Zenit

KV. SLODE NR. 1 SPÅNGA
OMBYGGNAD AV BANKLOKAL:

PLAN KÄLARVÄNINEN

SKALA 1:50

E0	89.03.23
----	----------


11

7.11hön hyreskontrakt 508-0001

A4

Bilag 5.1

TOMTEBANS

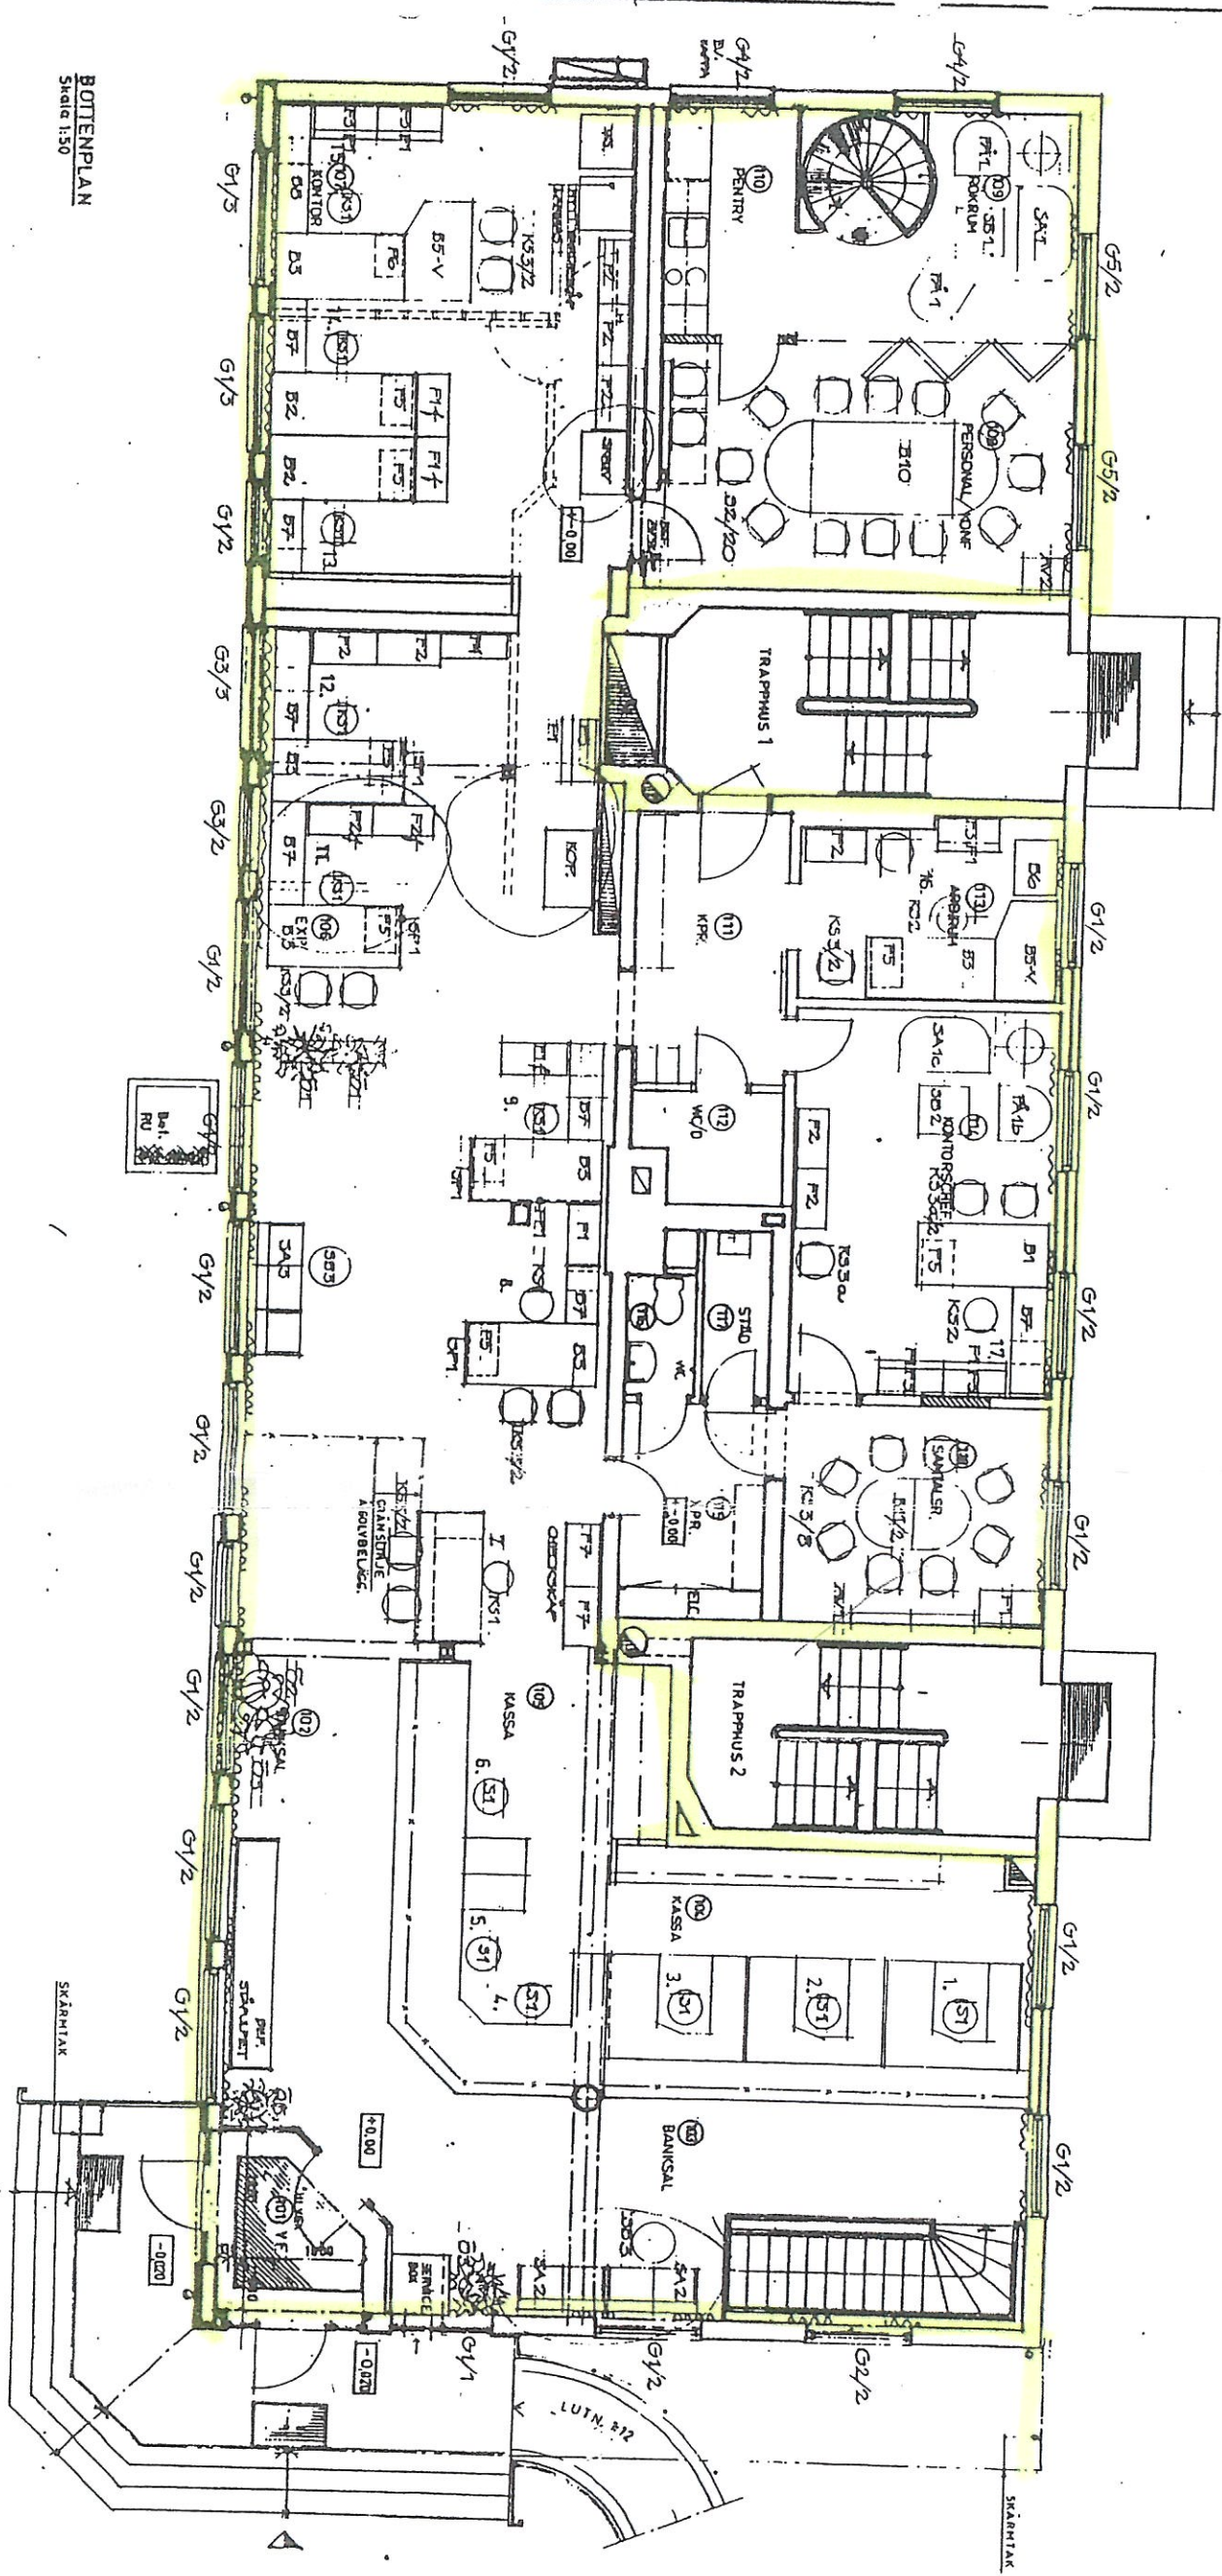

BOTTENPLAN
Skala 1:50

SPÅNGA KV SLÖDE
NORDSTRAND