




S:t Göransgatan 66

Kv. Grinden 16

Lokal, våning 3 tr

Totalt c:a 433 m²

- 36 arbetsplatser
- 1 mötesrum med 10 platser
- 2 mötesrum med 6 platser
- 2 telefonrum med 1 plats

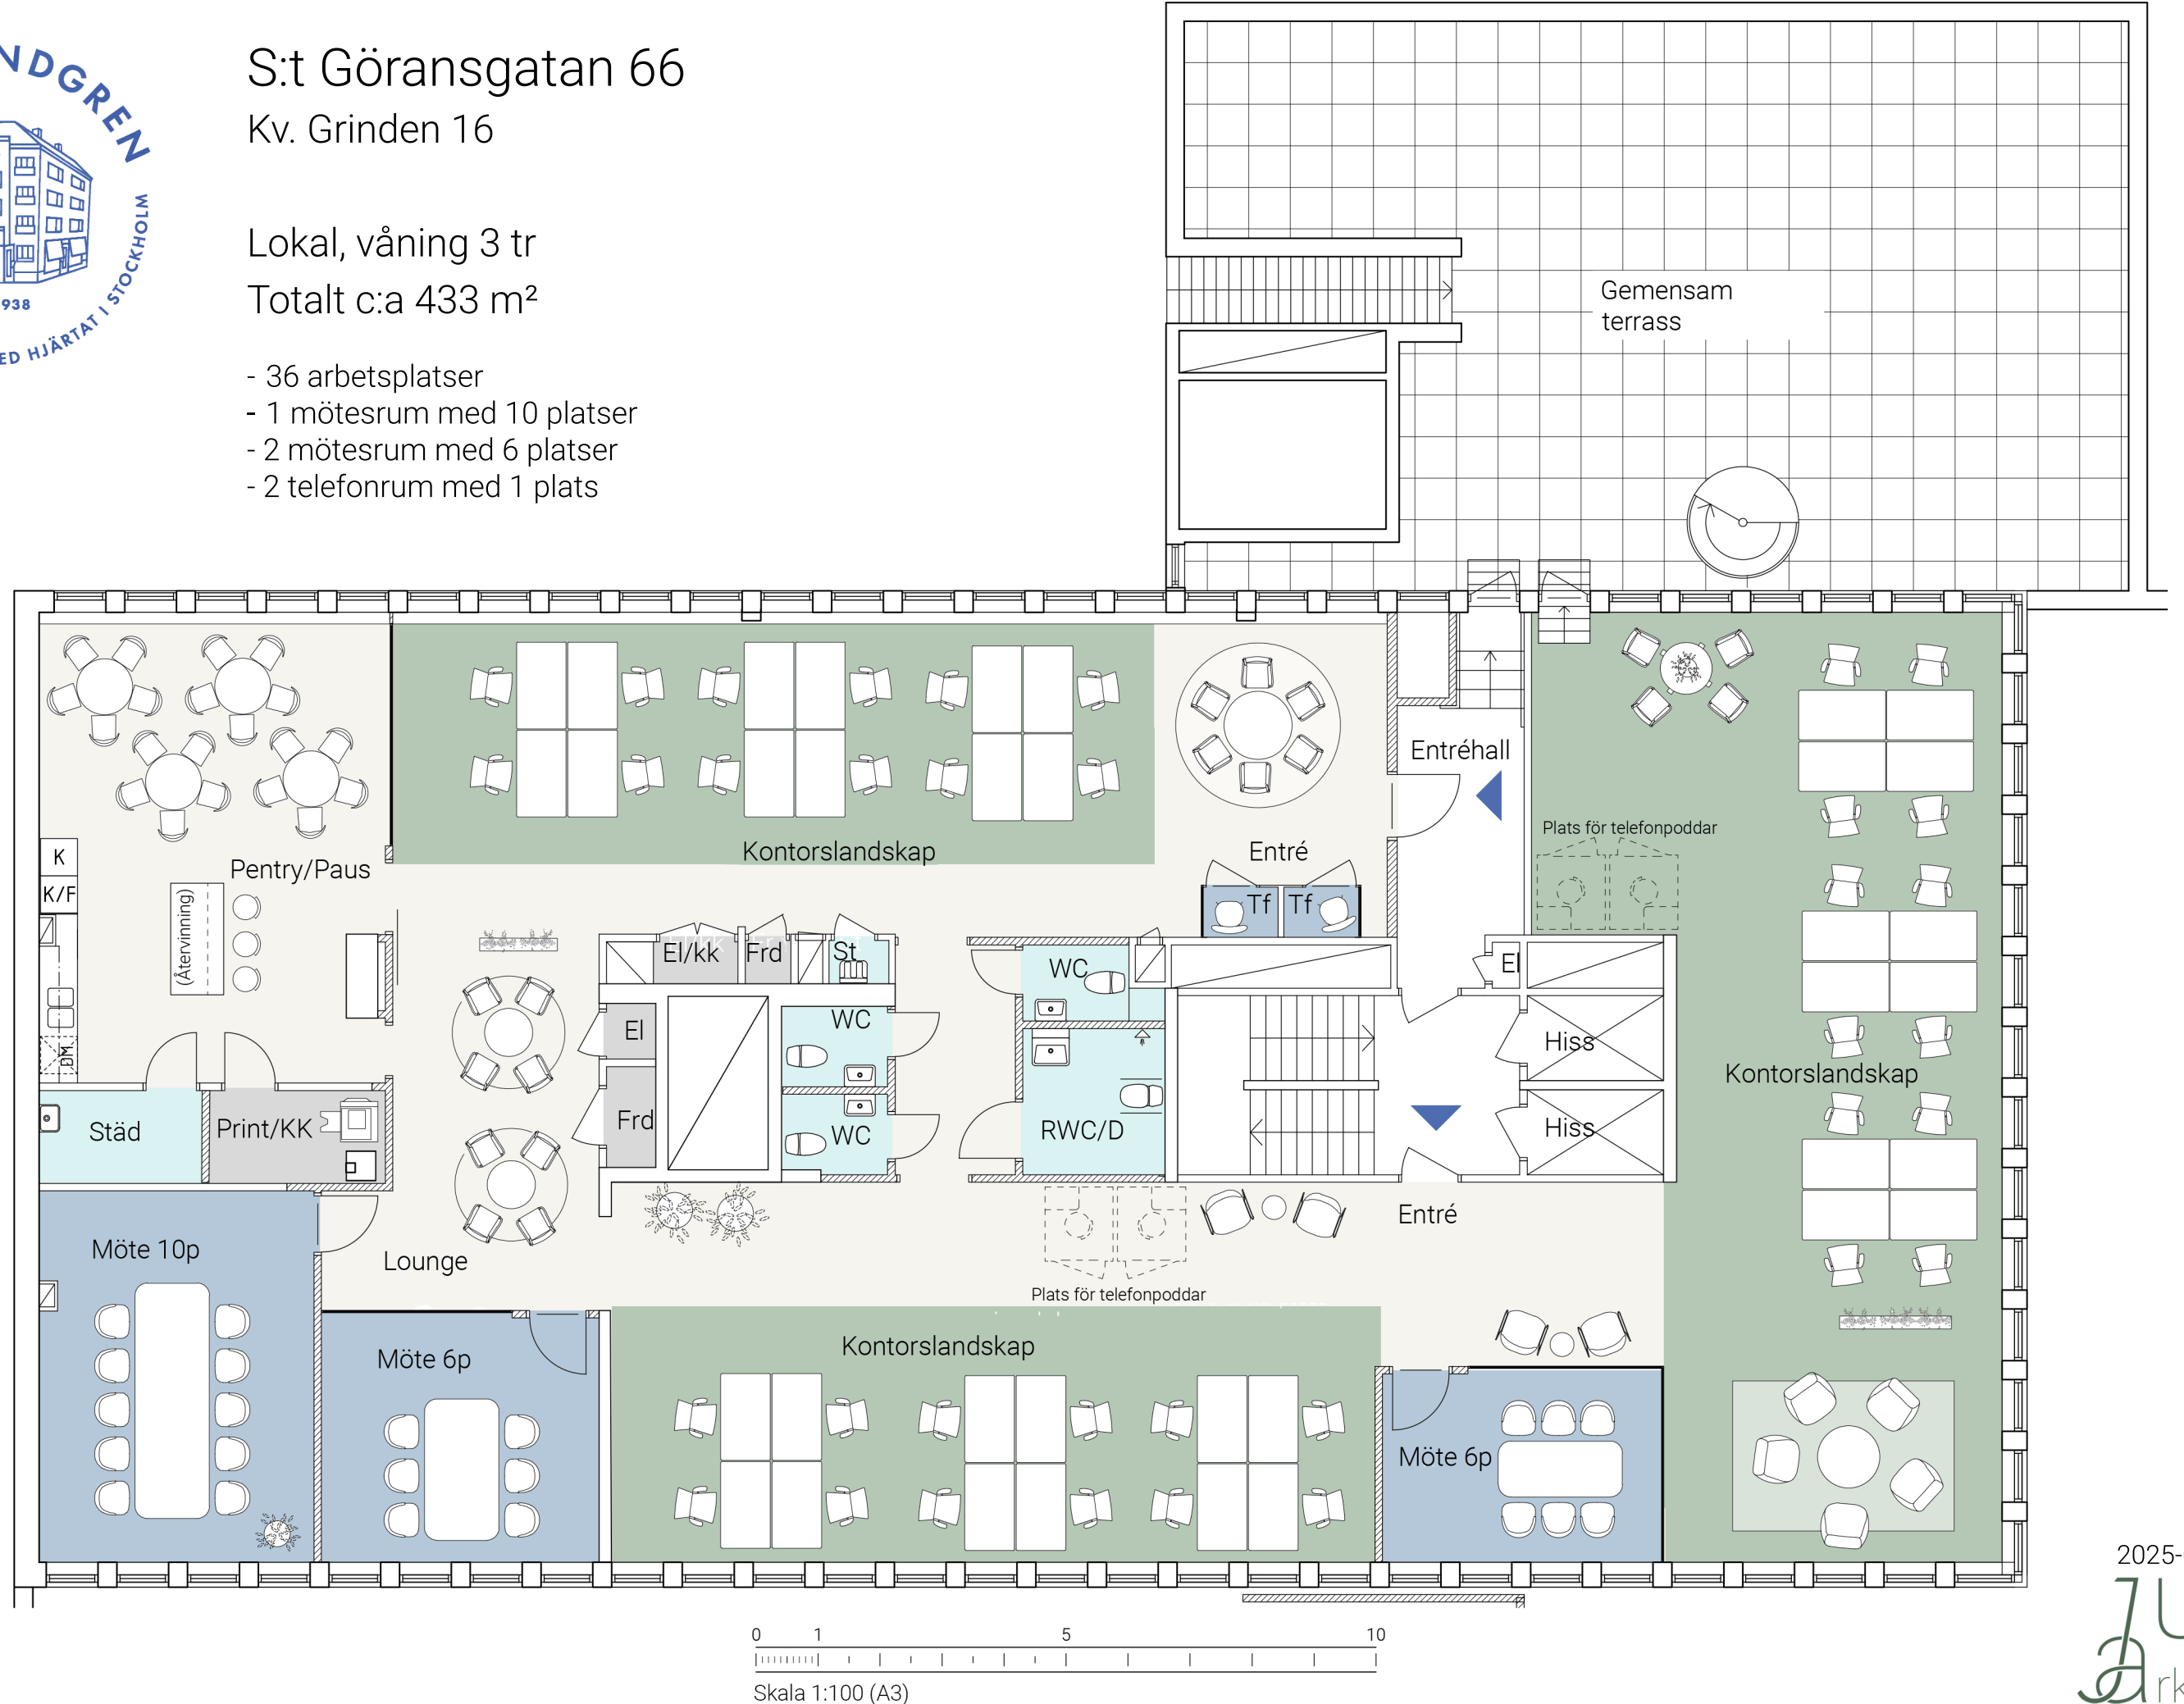

2025-09-22

Just
arkitektur