




S:t Göransgatan 66

Kv. Grinden 16

Lokal, våning 3 tr

Totalt c:a 139 m²

- 14 arbetsplatser
- 1 mötesrum med 6 platser
- 1 samtalsrum med 2 platser
- 1 telefonrum med 1 plats

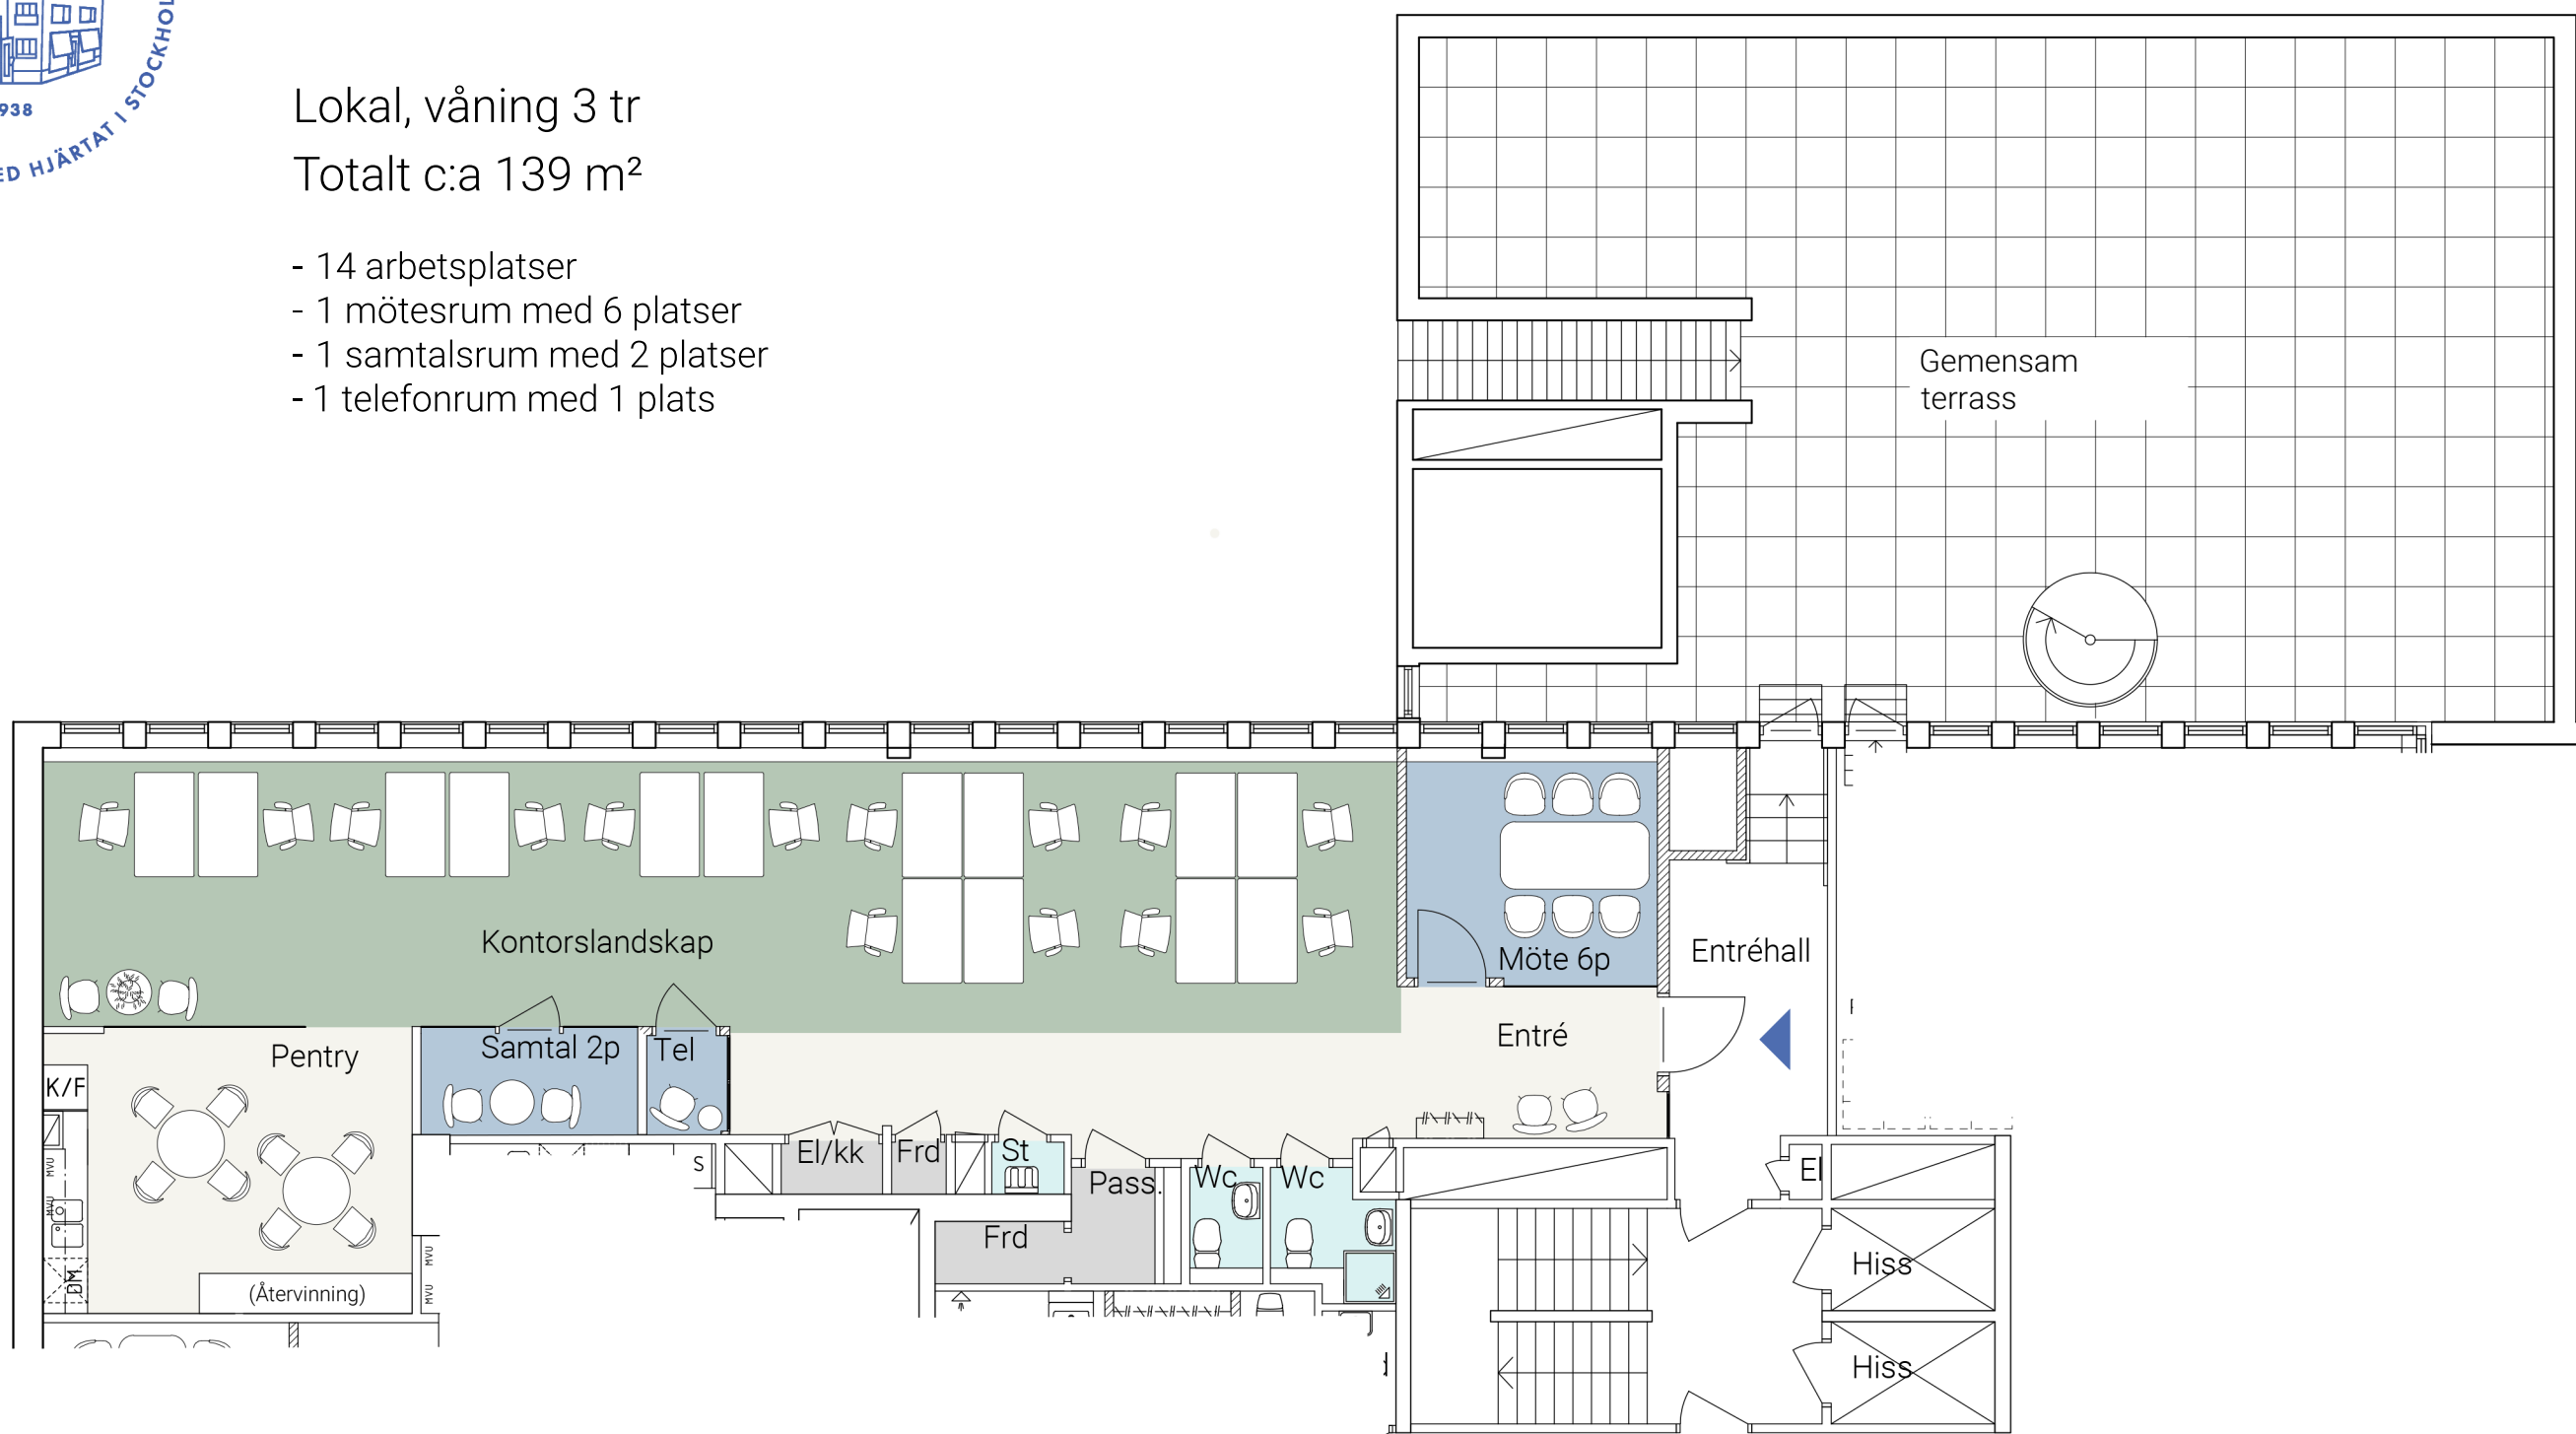

0 1 5 10
Skala 1:100 (A3)