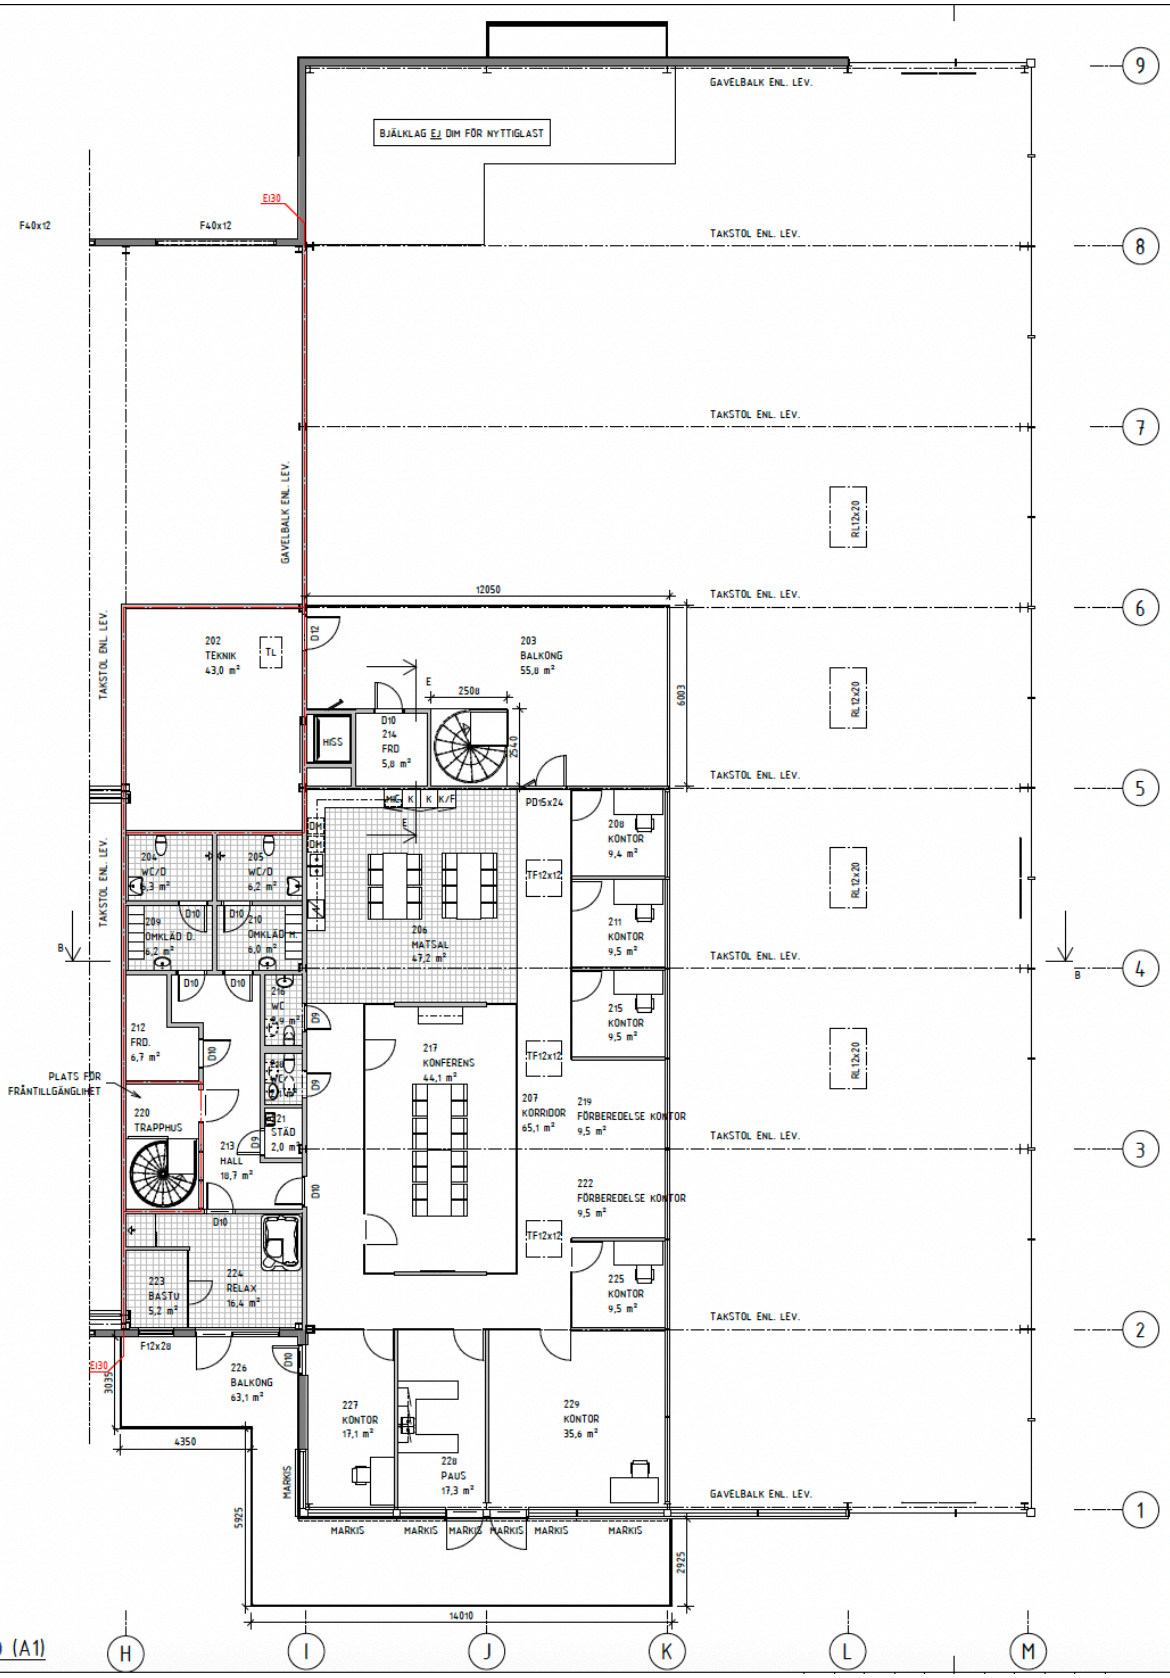

PLAN 1 DEL 2 1:100 (A1)