


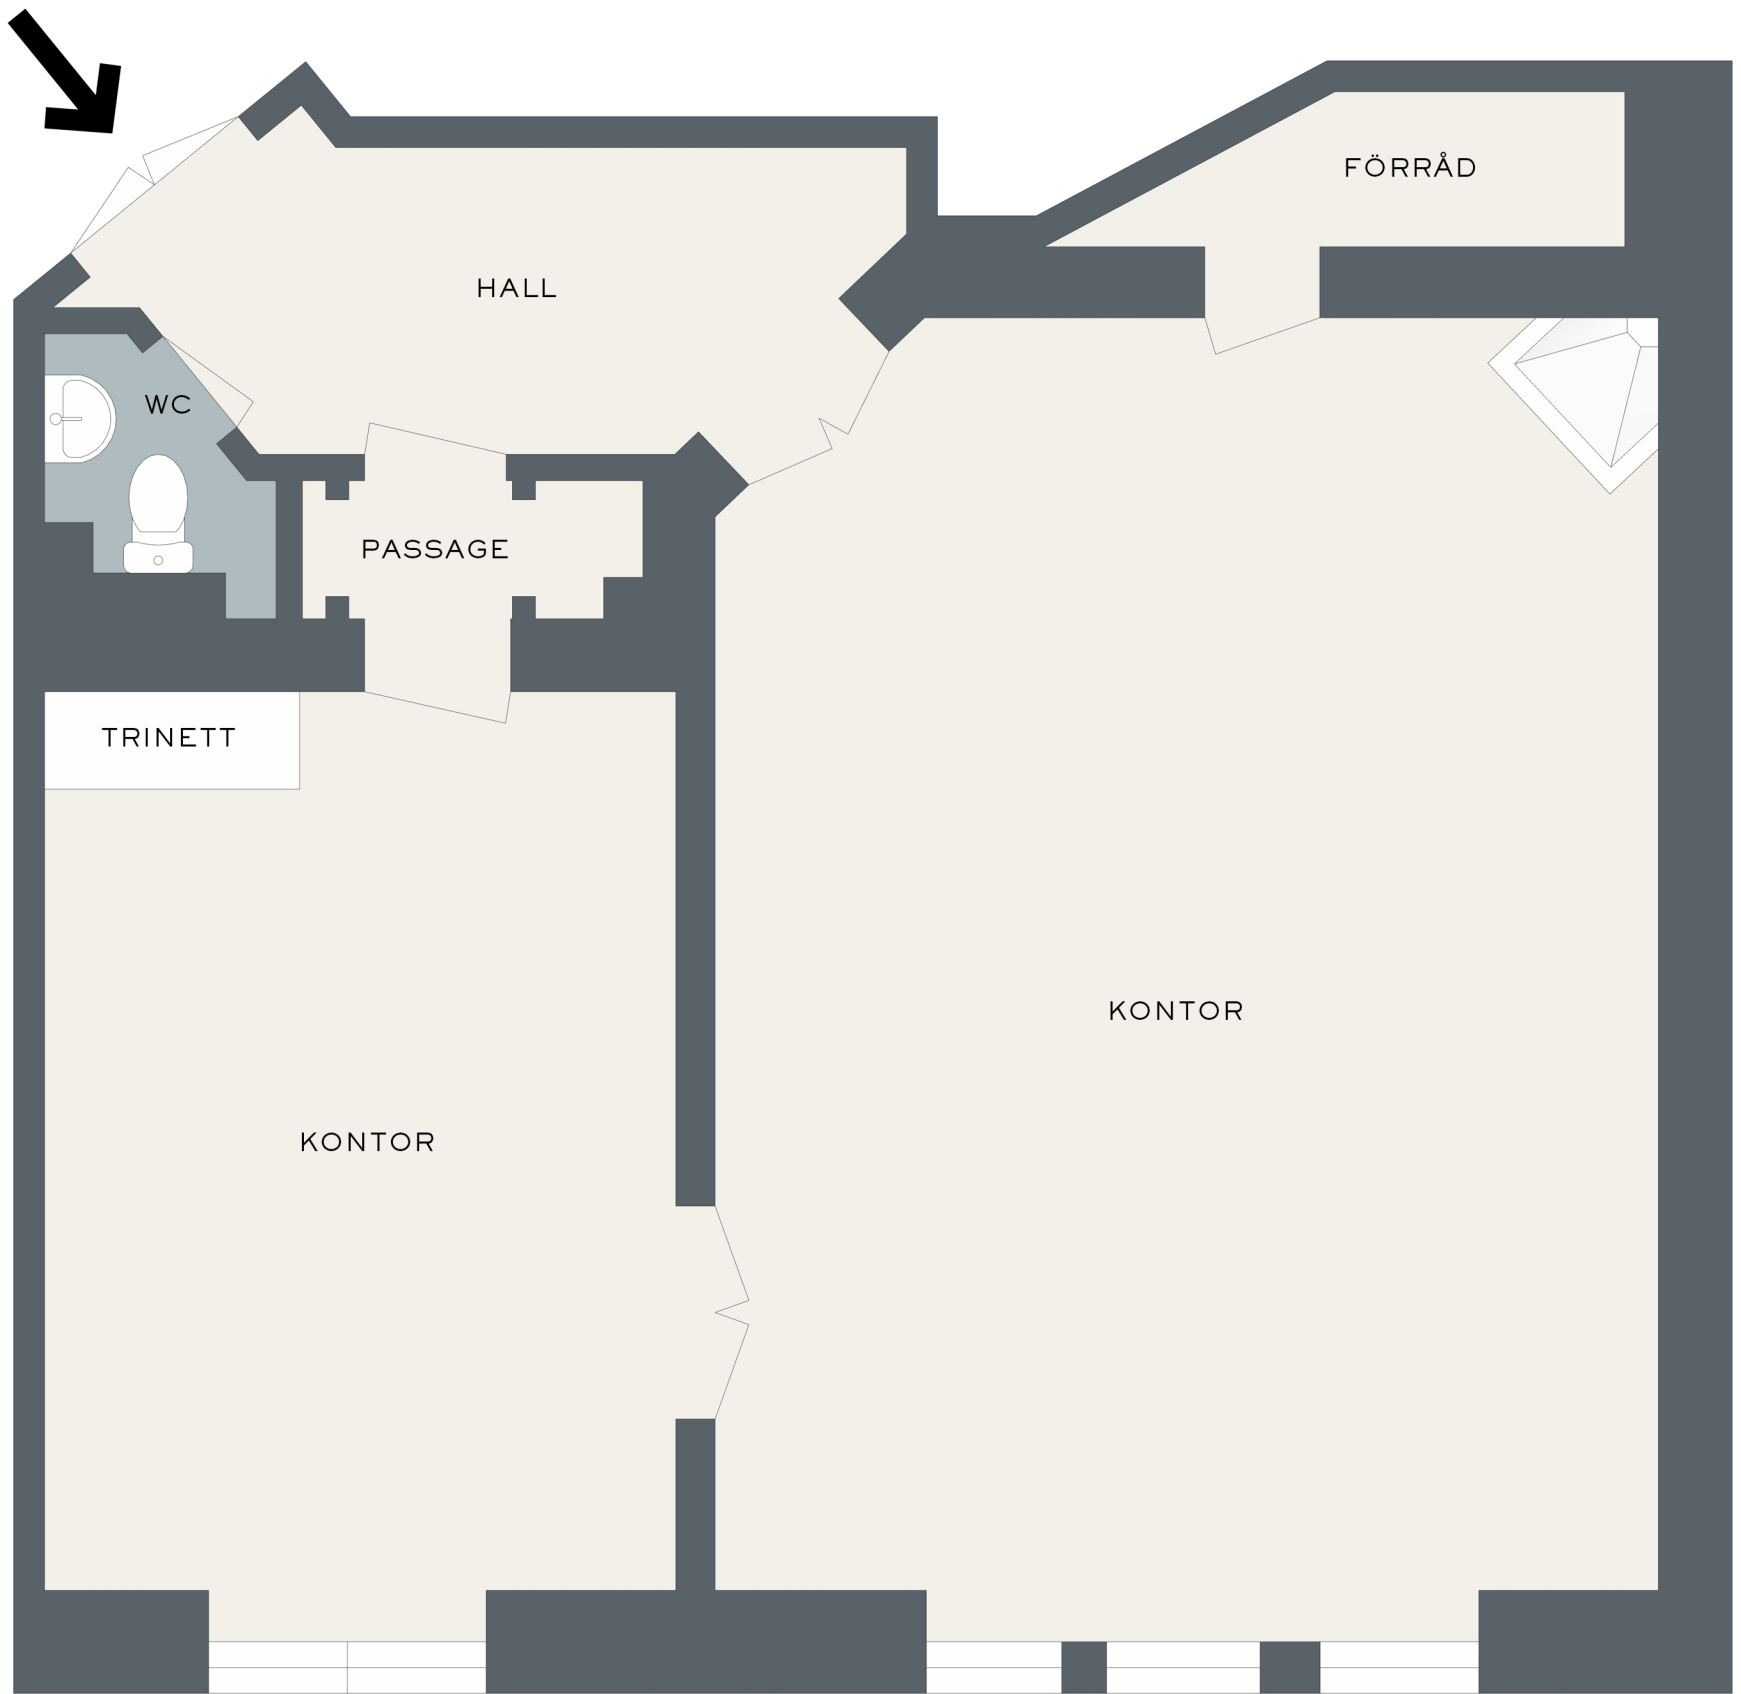


ADRESS
RÅDMANSGATAN 88

VÅN
PLAN 2
KVM
51 KVM

FÖRKLARING

- ARBETSYTOR/ ALLMÄNNA YTOR/
FÖRRÅD/ PENTRY
- WC/ RWC/ DUSCH/
STÅD
- TRAPPHUS/ UTMHUS
- ENTRÉPIL

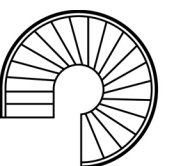

NEW PROPERTY