


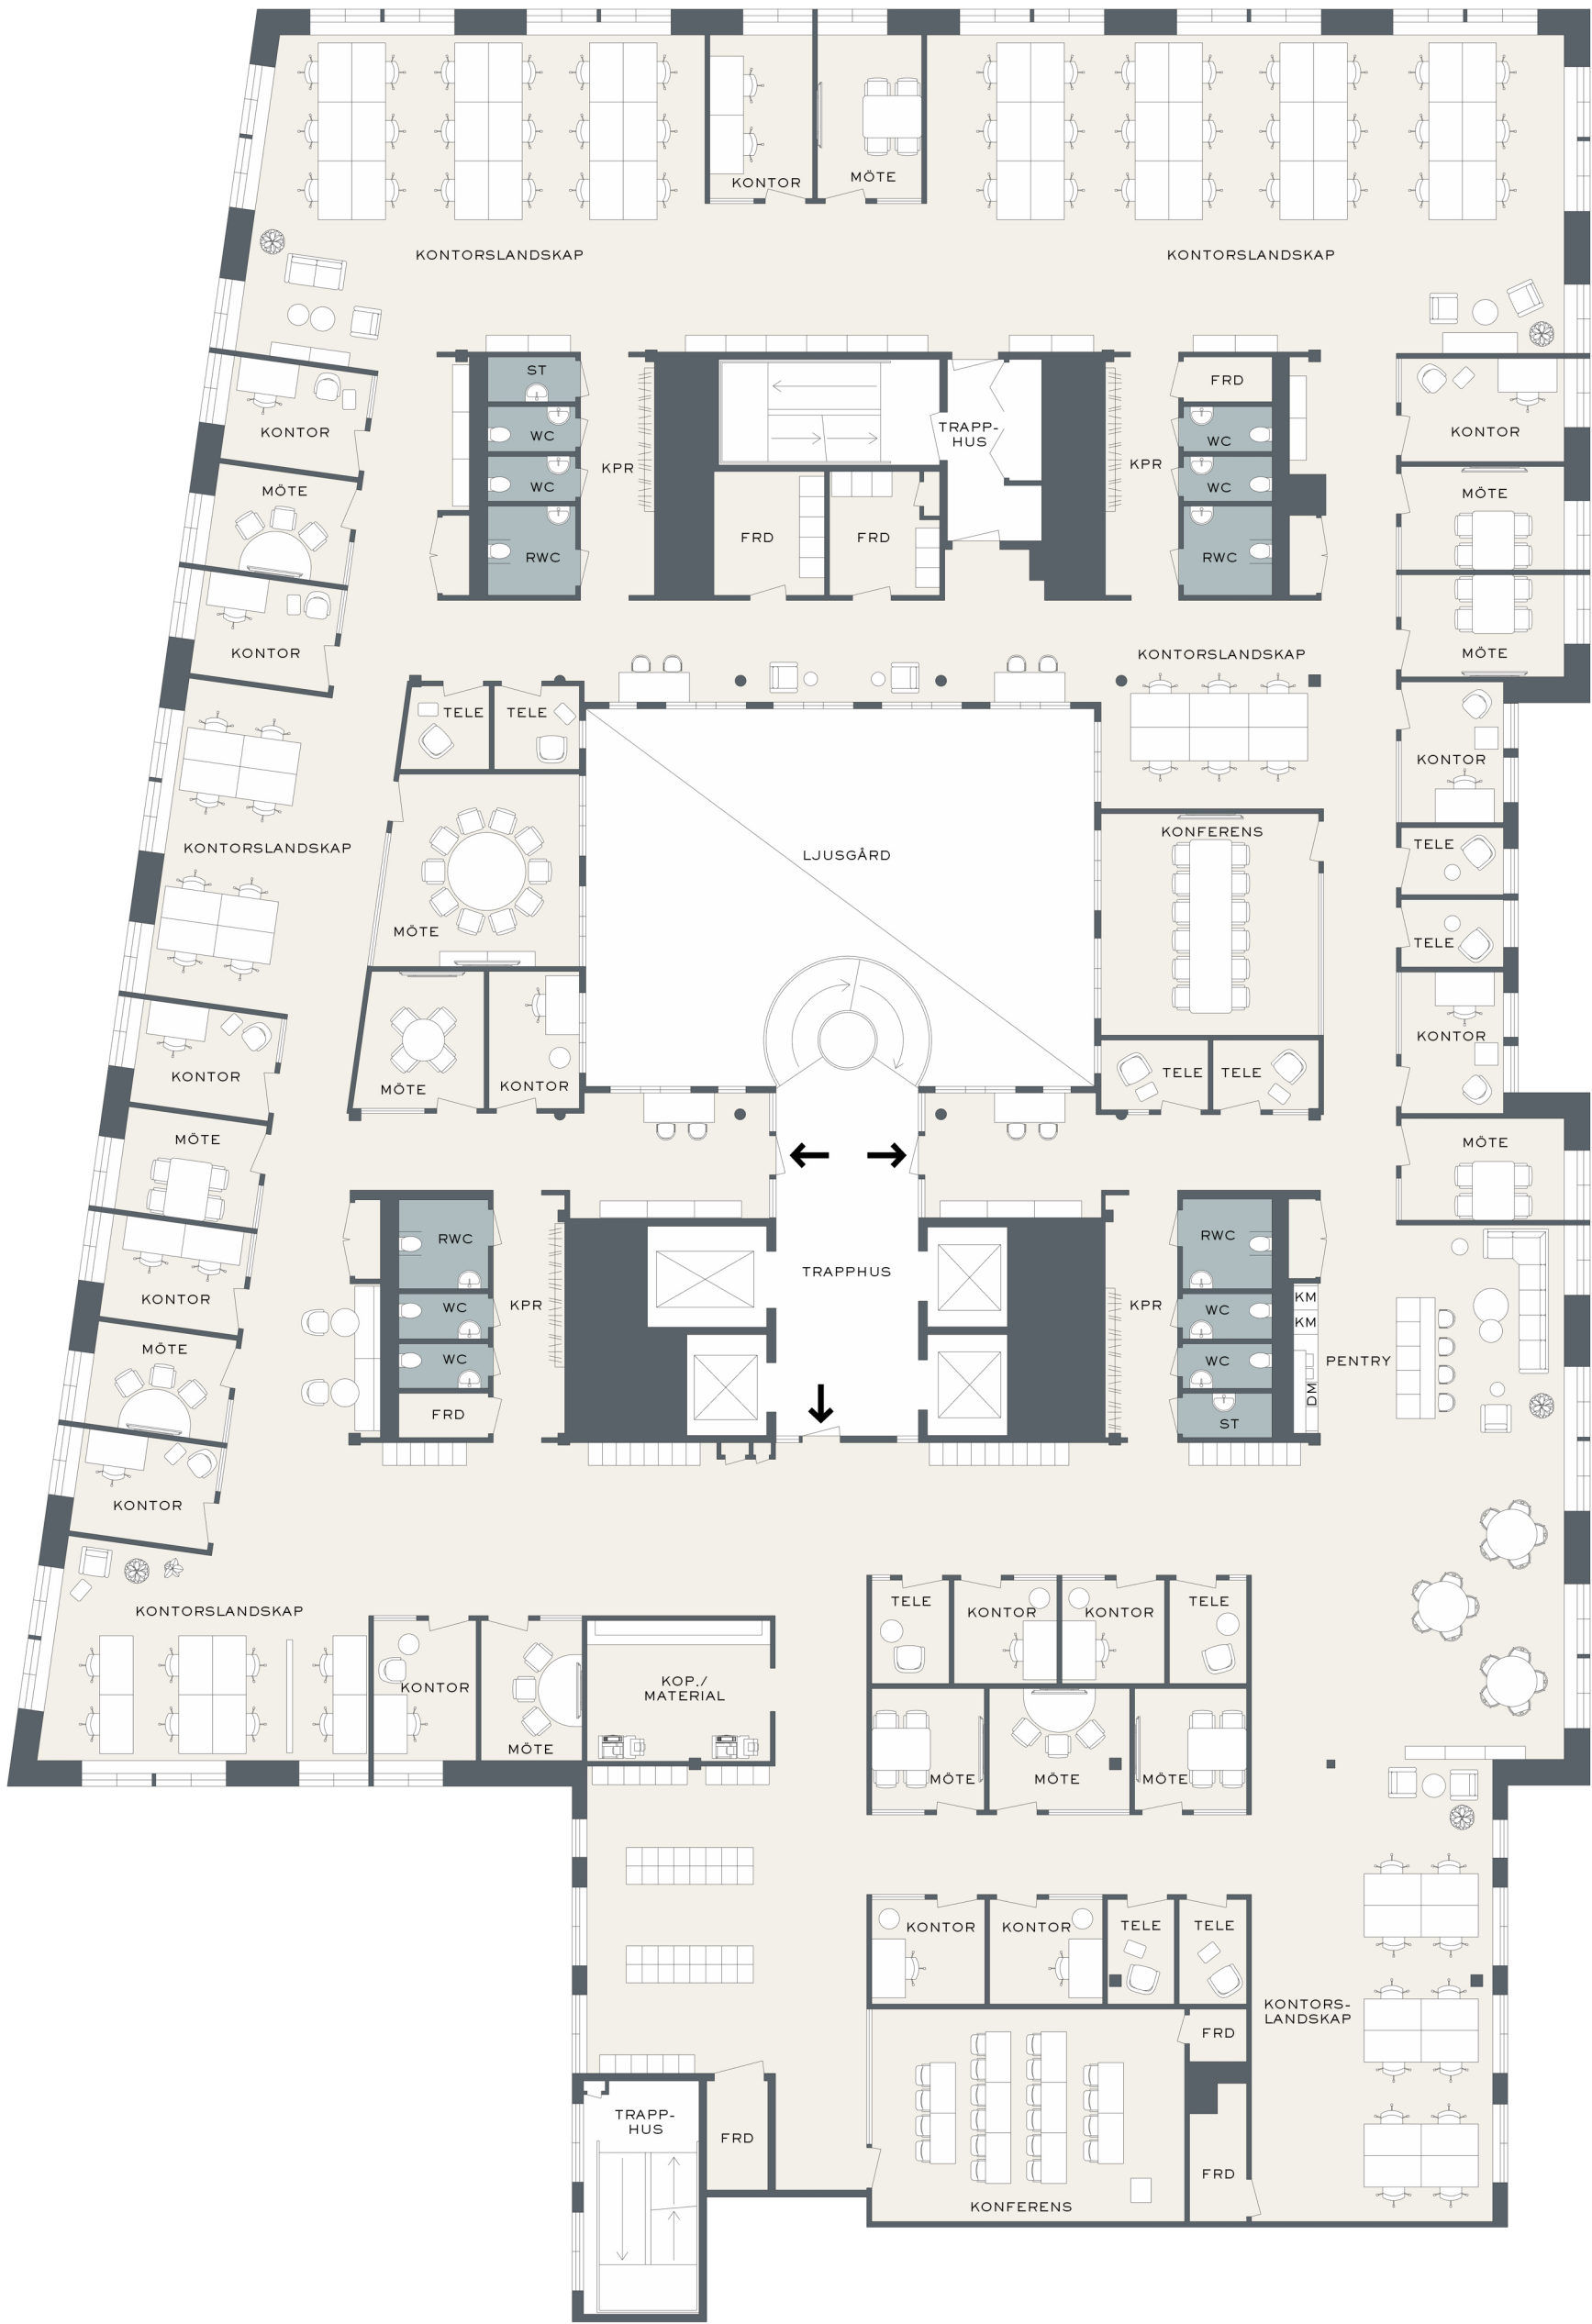


ADRESS
MATHILDATORGET 9

VÅN
PLAN 9
KVM
1435 KVM

FÖRKLARING

- ARBETSYTOR/ ALLMÄNNA YTOR/ FÖRRÅD/ PENTRY
- WC/ RWC/ DUSCH/ STÄD
- TRAPPHUS/ UTMHUS
- ENTRÉPIL

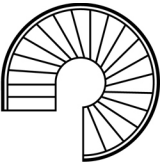

NEW PROPERTY