


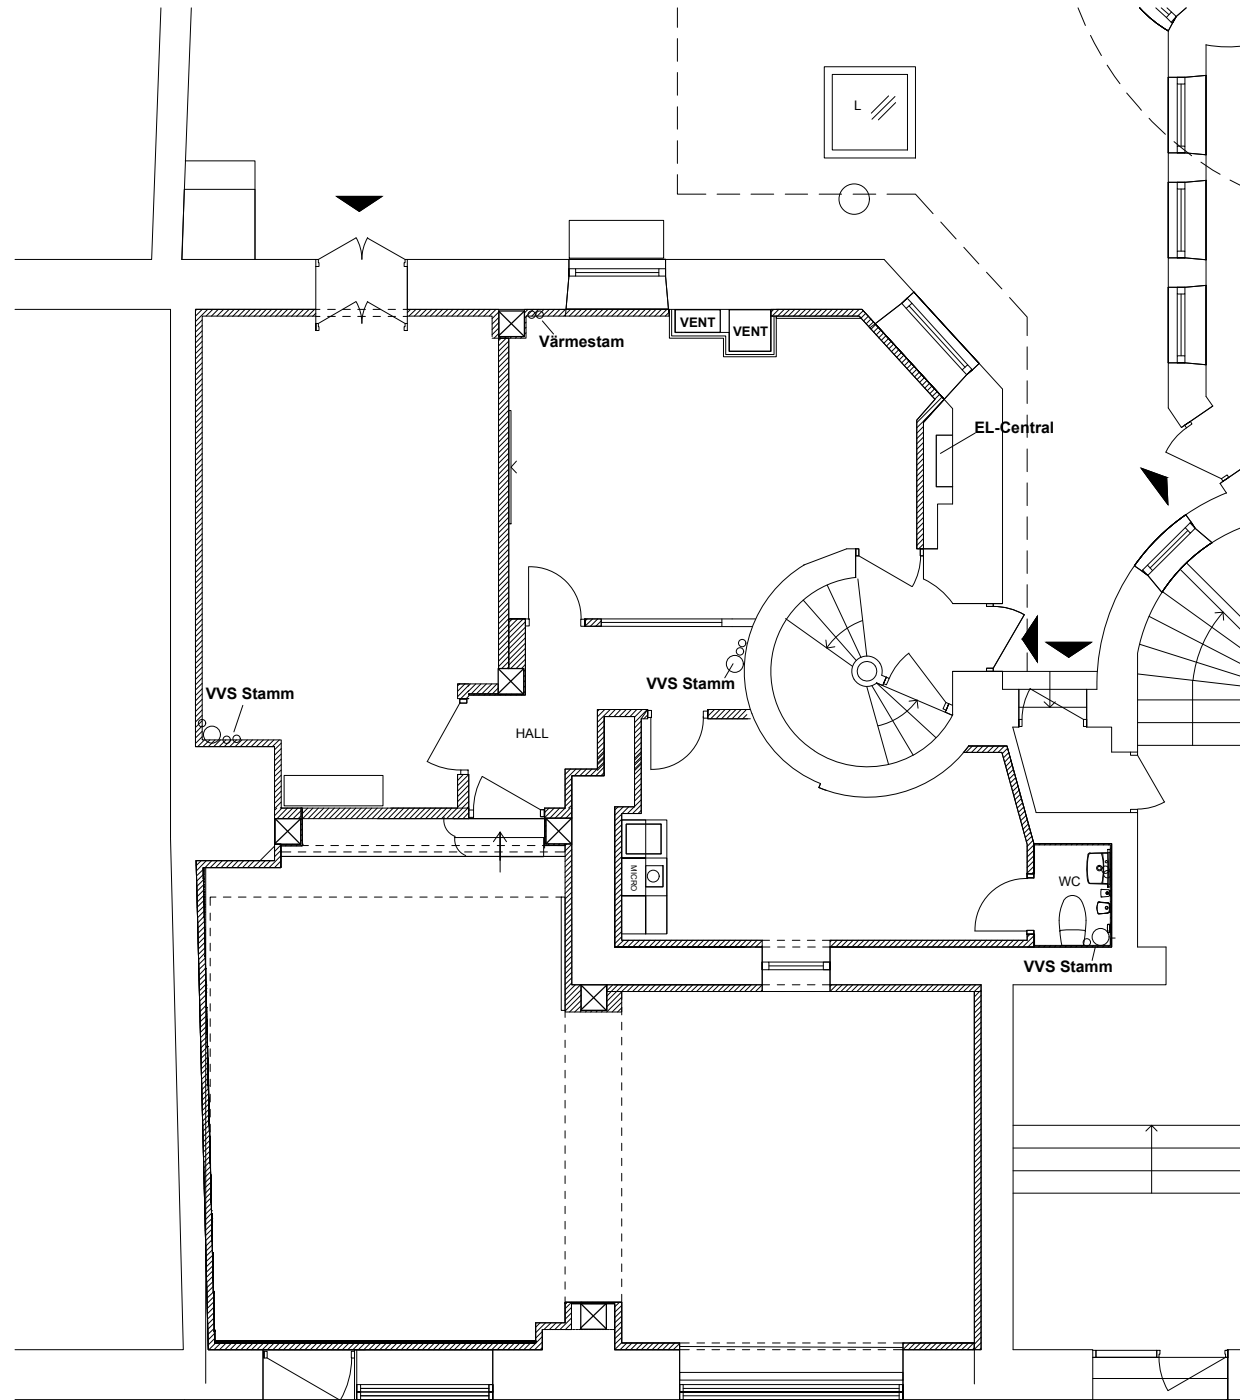

LOKAL
OLSSONS SKOR
124 m²



A1=FULL SKALA, A3=HALV SKALA

BET	ÄNDRINGEN AVSER			DATUM	SIGN
Möbleringsplan					
		STUDIO SCHANG HIMMELSTORPS GÅRD HIMMELSTORPSVÄGEN 61 26973 FÖRSLÖV YVETTE@STUDIOSCHANG.COM 0736967174			
OLSSONS SKOR STOCKHOLM					
UPPDRAG NR 230208	RITAD AV Y.Andersson			HÄNDELAGGARE	
DATUM 2026-03-06	ANSVARIG Yvette Andersson				
Olssons Skor Odengatan 41 Möbleringsplan					
SKALA 1:50	NUMMER A-40.1			BET	