


WESTER+ELSNER ARKITEKTER AB \ P:\2967-00 Fruängen Centrum\10 Ritningar\01 Archicad\2967-00 G-11-1 Planlayout.pln | Planlayout 1 | 2023-01-25 @ 16:05

G-11
Planlayout

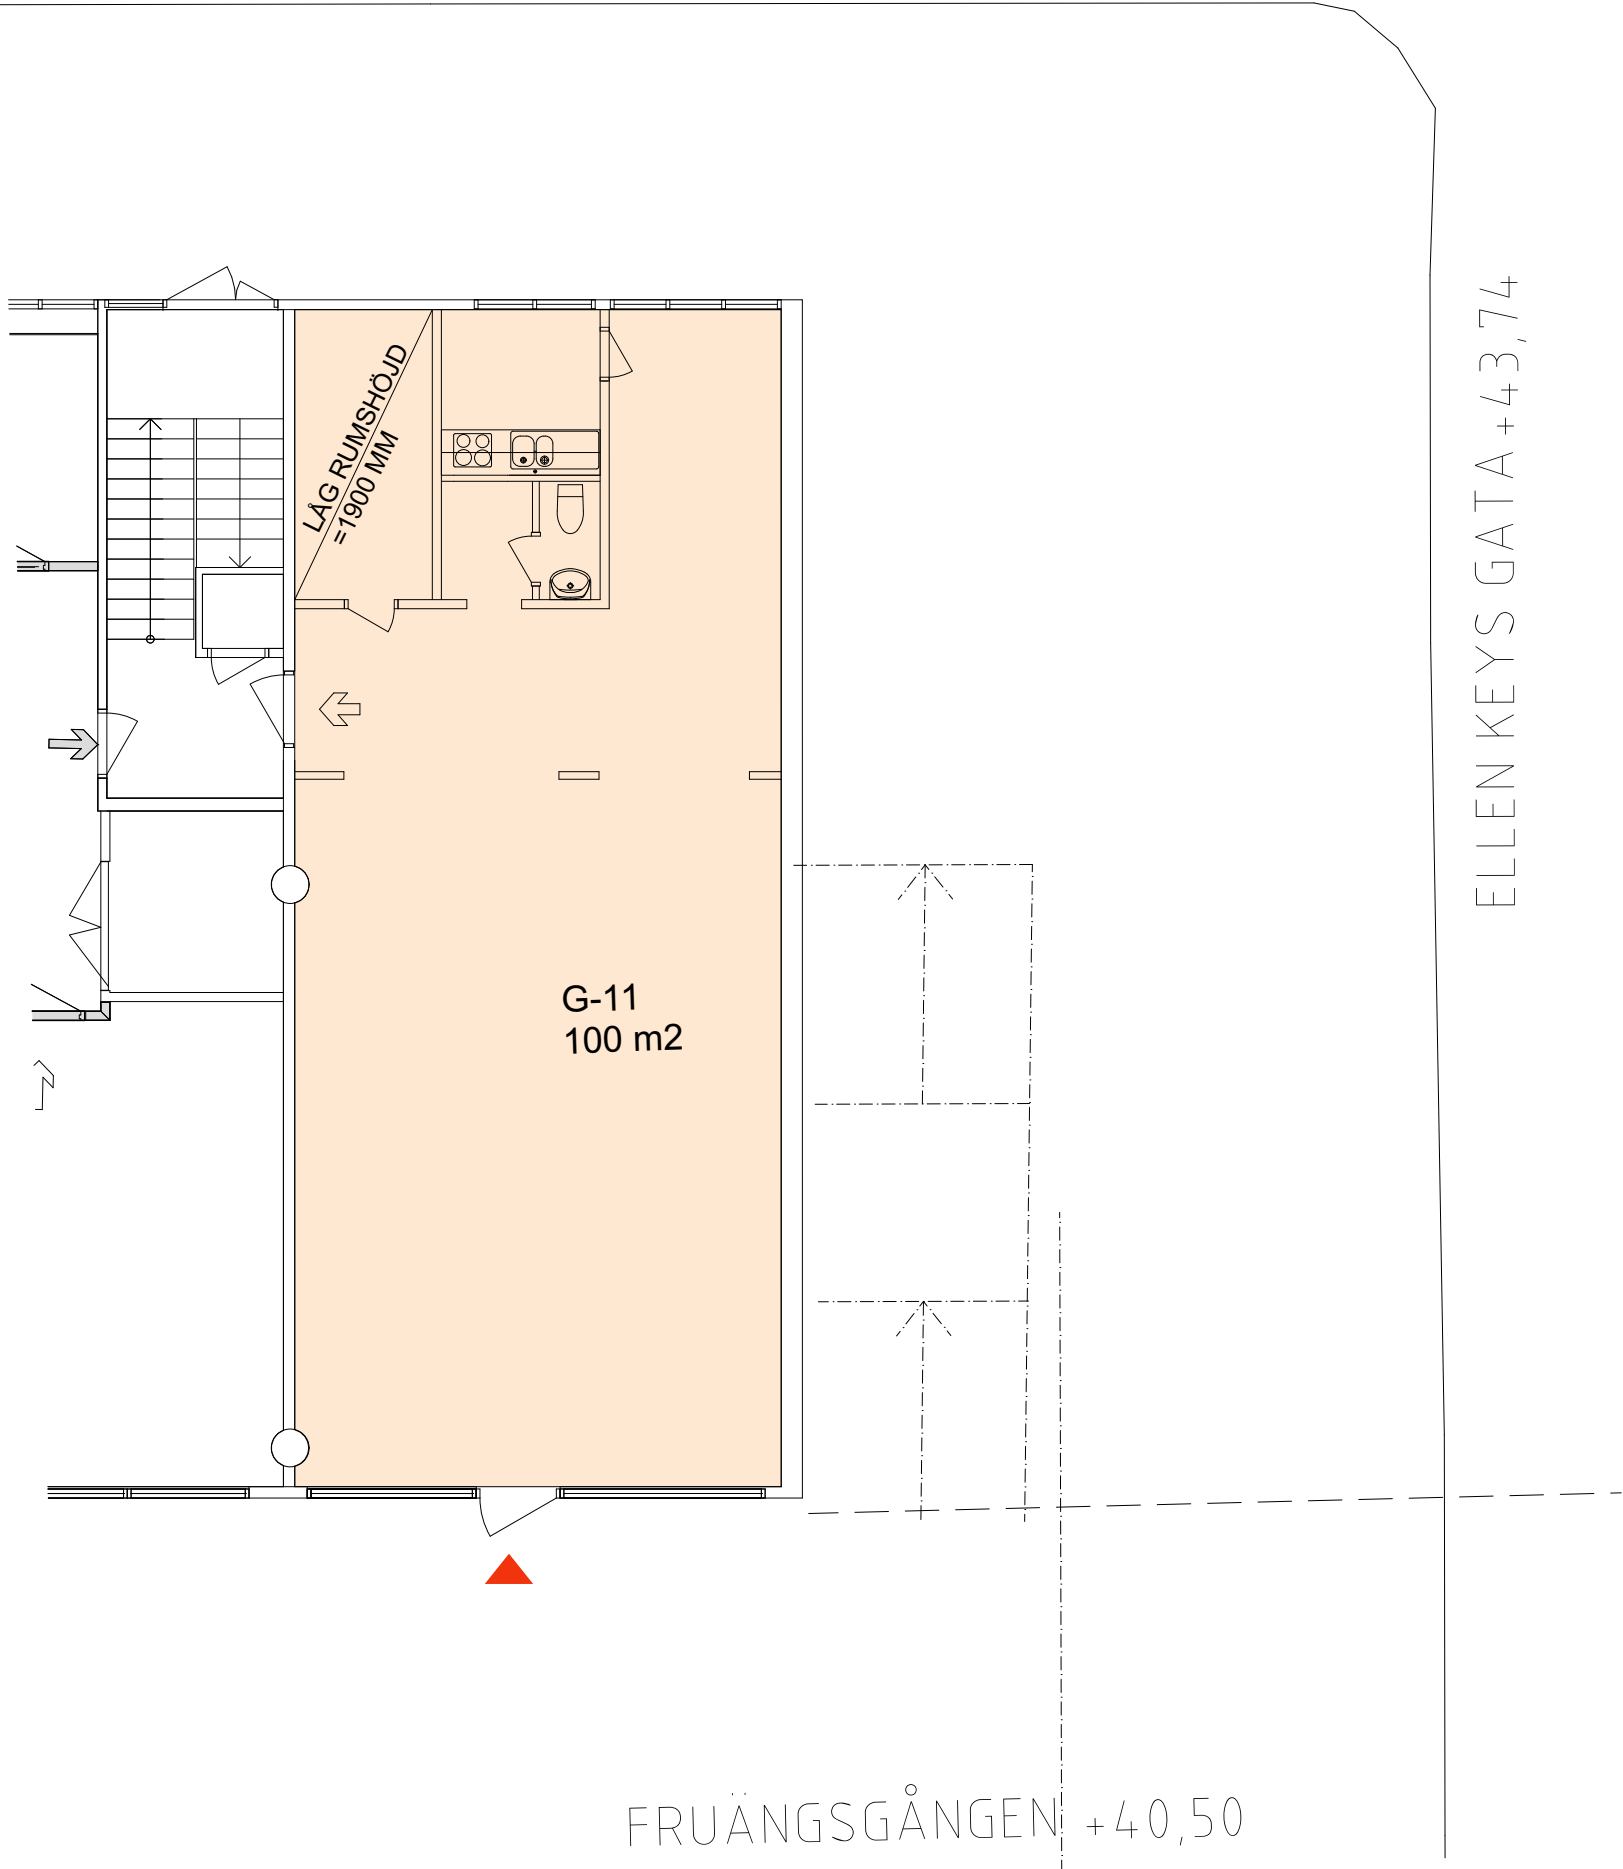

YTOR
Lokalyta *ca 100 m²*

- ▶ Entré till lokal
- ⇒ Utrymning

Angiven yta avser färglagd yta (LOA)
Stomme enligt relationsunderlag.
Befintlig planlösning enligt relationsunderlag.
Uppmätning på plats har ej genomförts.
LOA / BTA beräknat enligt Svensk Standard SS 21054:2020
OBS! Projektering av bland annat installationer och konstruktioner kan komma att påverka planen samt plushöjder och ytangivelser.
Rulltrappor, rullramper och hisskorgar representeras symboliskt, för exakta mått se Teknisk beskrivning och Bygghandling.
Skissmaterialet är konfidentiellt.

