
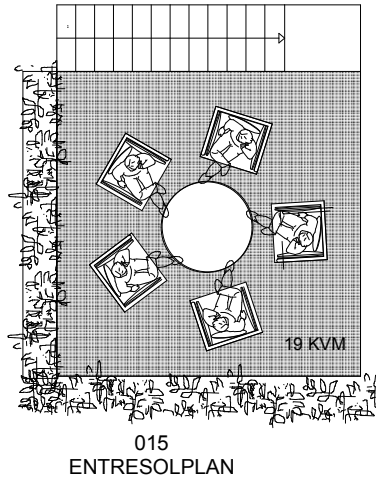


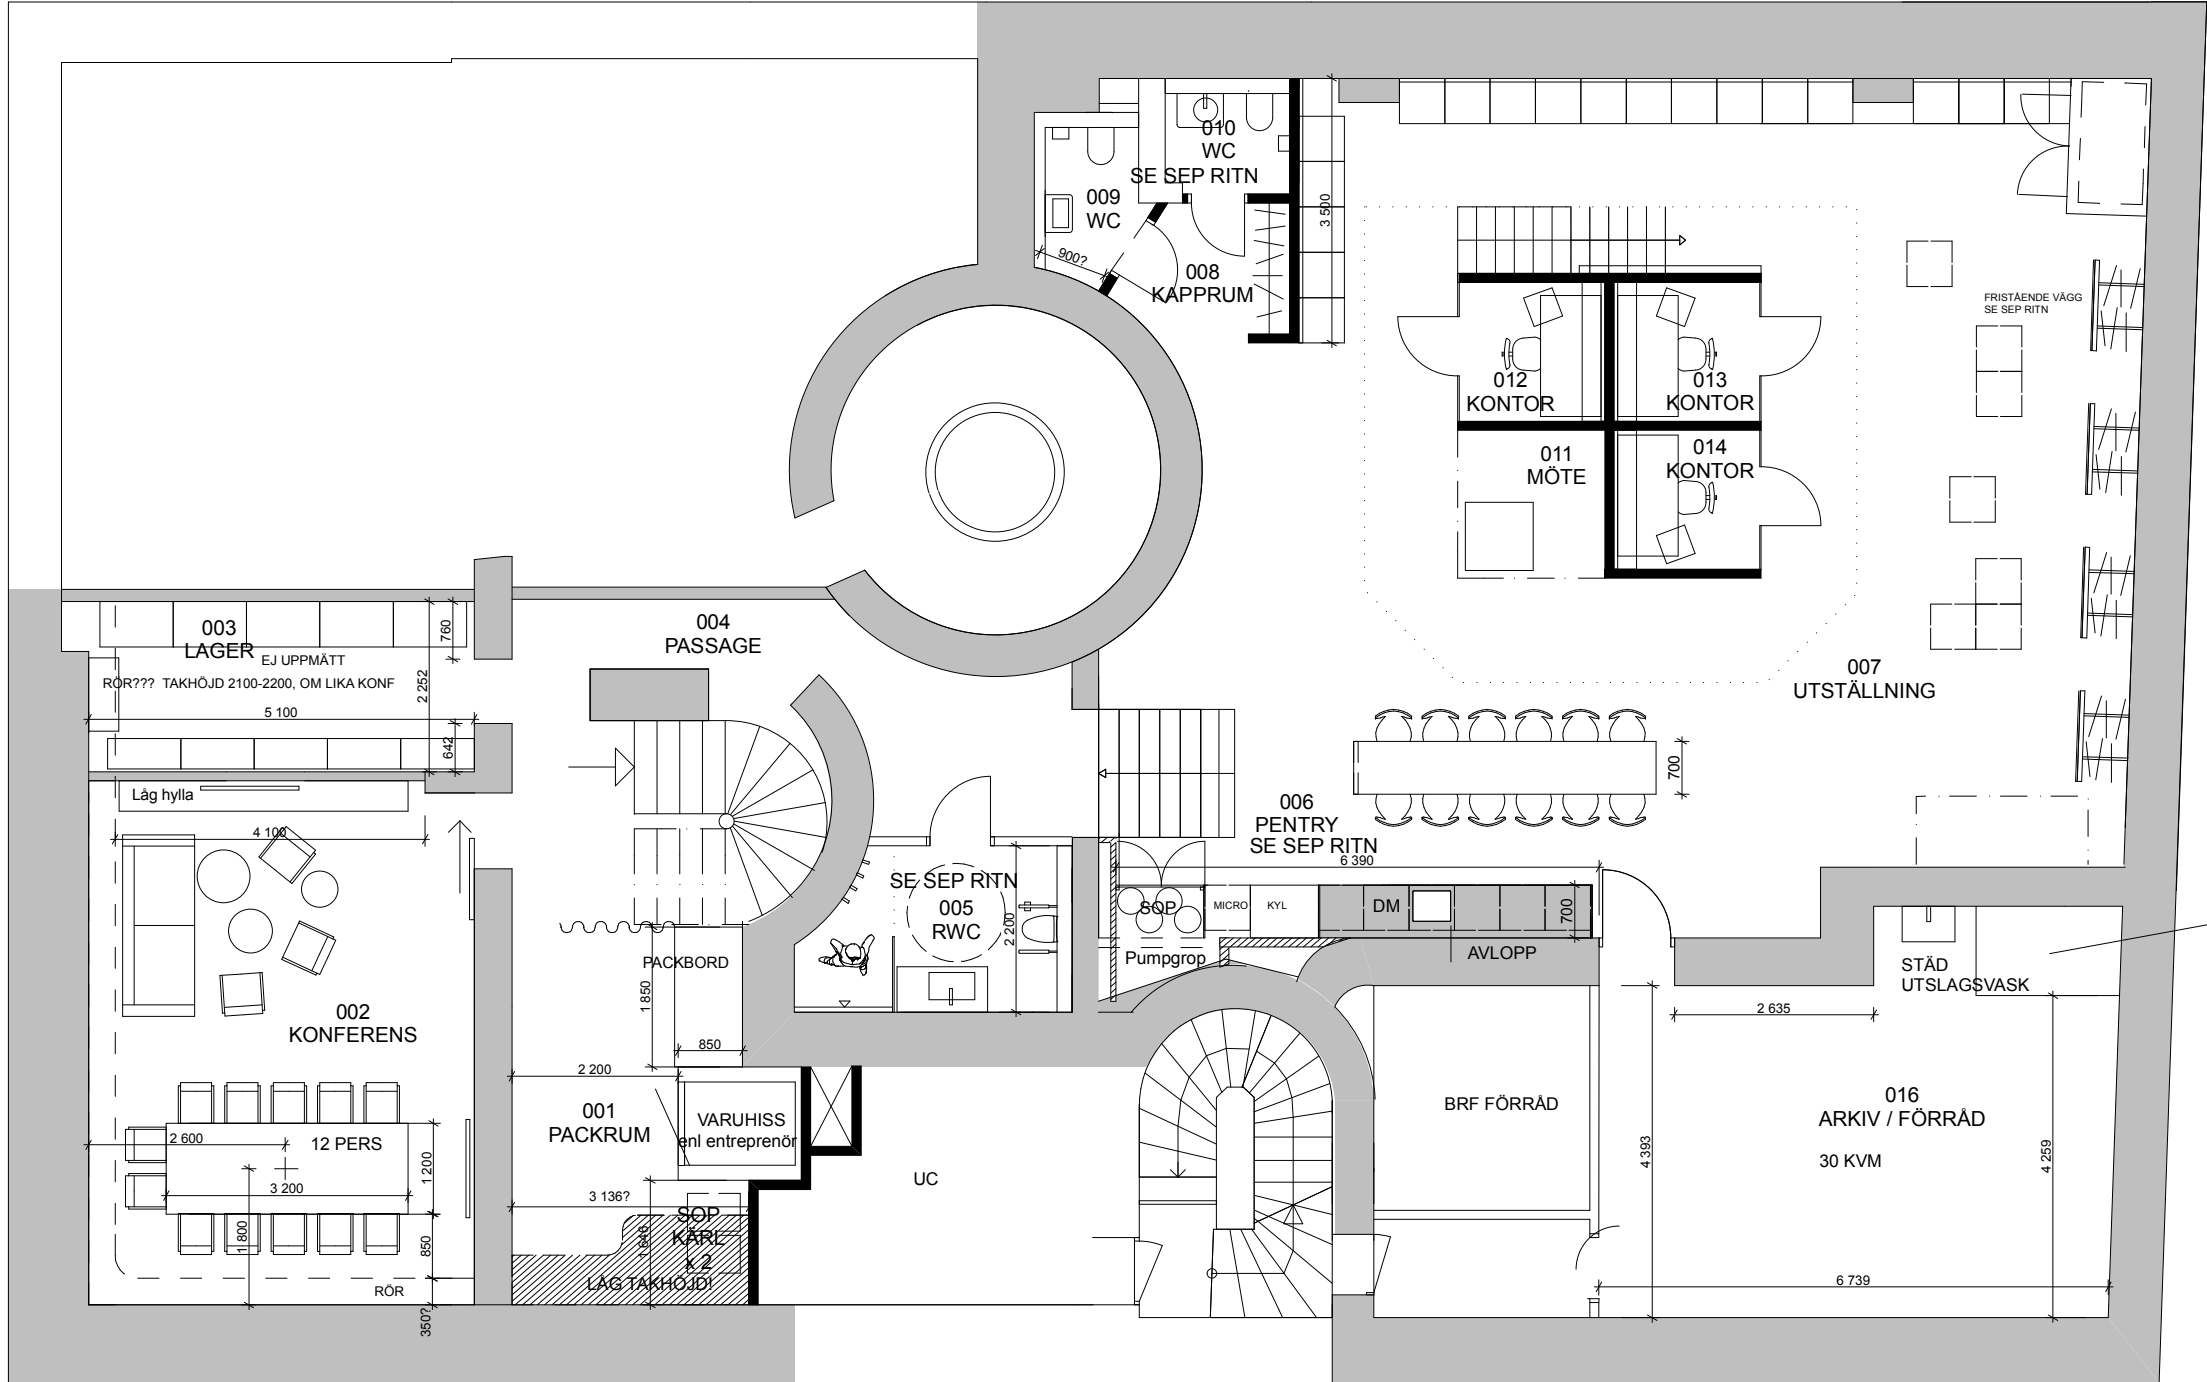

BRUNN  
UPPBYGGNAD  
0,5 M ÖVER GOLV

# BYGGGHANDLING

OBS! MÅTT KONTROLLERAS OCH SÄKERSTÄLLS AV ENTREPRENÖR

REV 20171201

REV 20171031

REV 20171023

REV 20171019

CAMILLA WESSMAN  
ARK SIR/MSA  
070-748 06 03  
  
cw@camillawessman.com  
www.camillawessman.com

MÖBLERINGSPLAN, KÄLLARE

BRICMATE ODENGATAN 103, KV LILJAN 3

UPPDRAG NR

RITAD / KONSTR AV

HANDLÄGGARE

DATUM

20170929

ANSVARIG

CaW

SKALA

1:100 (A3)  
mått i mm, kontrolleras

NUMMER

BET