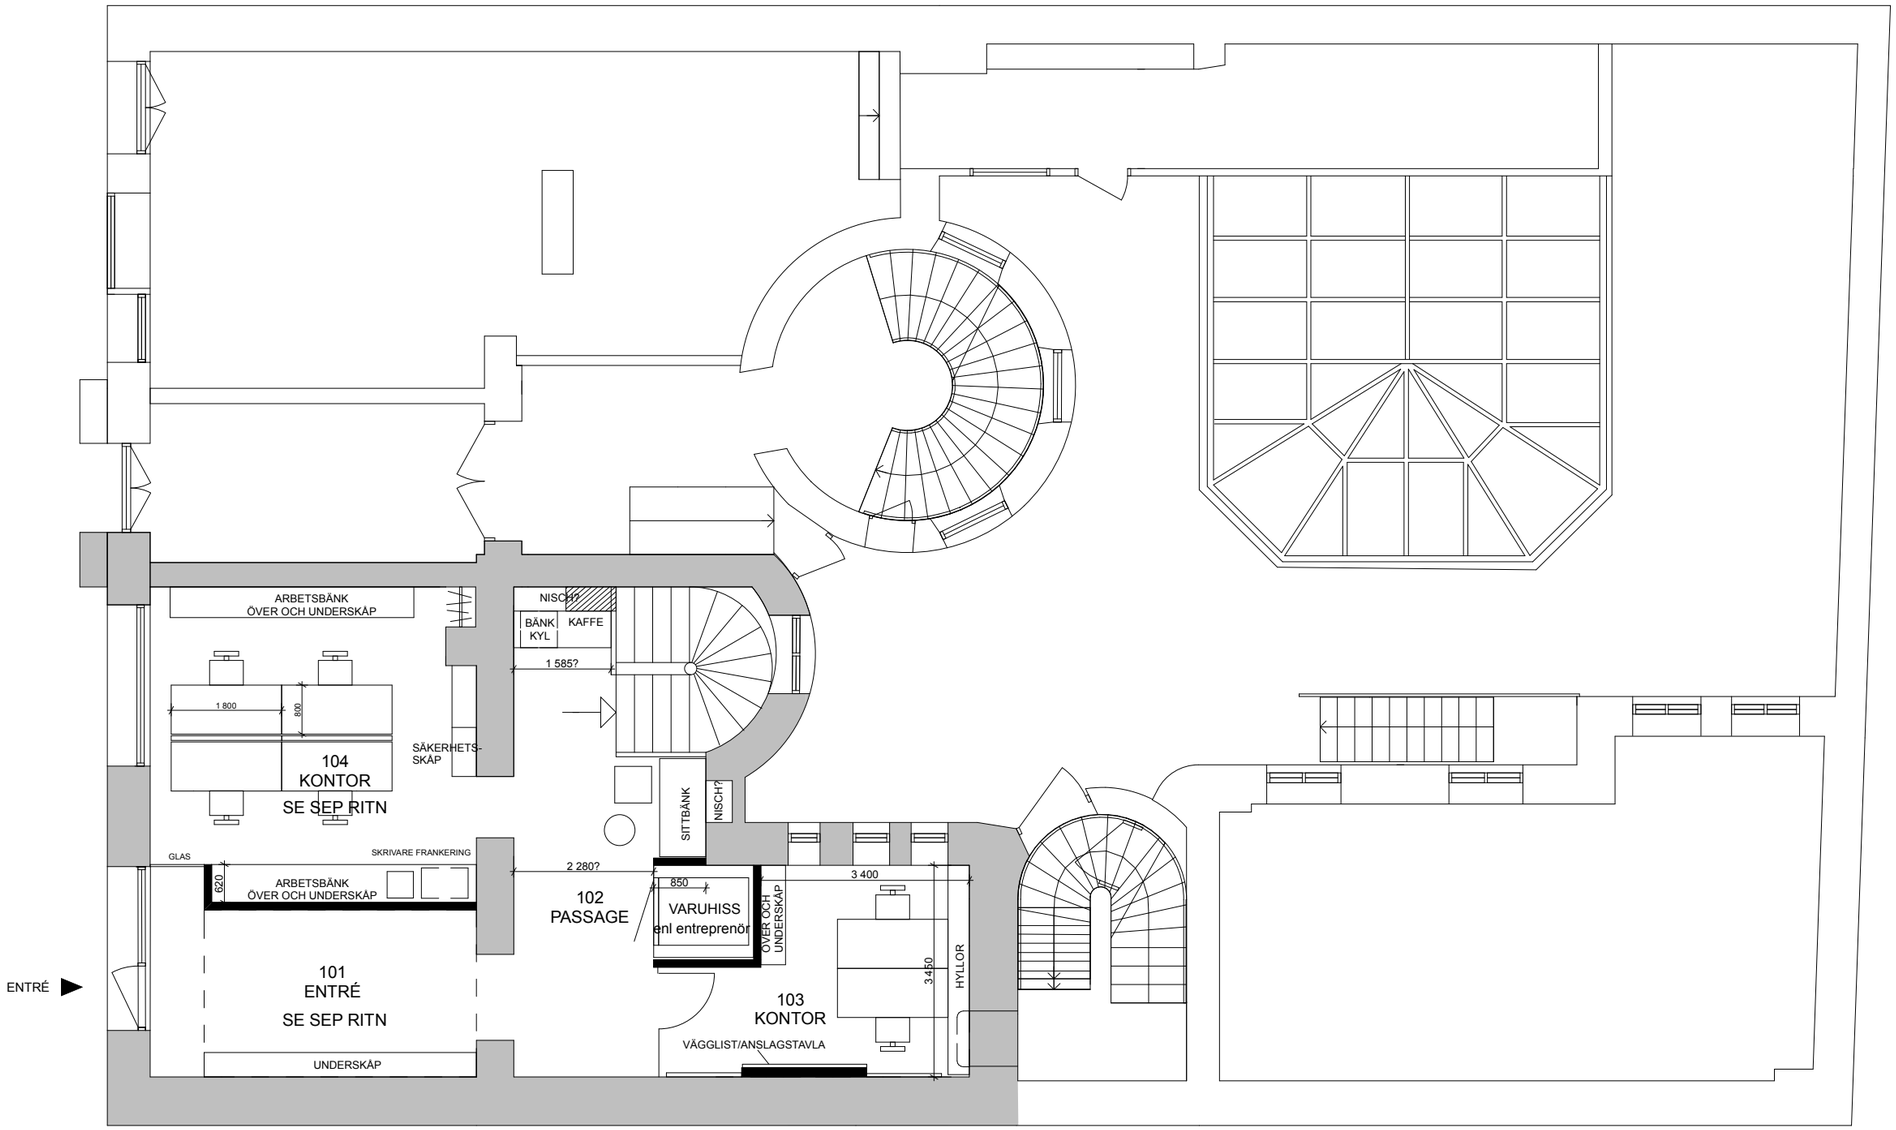


BYGGHANDLING

OBS! MÄTT KONTROLLERAS OCH SÄKERSTÄLLS AV ENTREPRENÖR

REV 20171031
~~REV 20171023~~
~~REV 20171019~~

CAMILLA WESSMAN
ARK SIR/MSA
070-748 06 03

cw@camillawessman.com
www.camillawessman.com

MÖBLERINGSPLAN, ENTRÉ	DATUM ~~20170929~~
BRICMATE ODENGATAN 103, KV LILJAN 3	ANSVARIG CaW
	SKALA 1:100 (A3) mätt i mm, kontrolleras
UPPDRAG NR / RITAD / KONSTR AV / HANDLÄGGARE	NUMMER / BET