
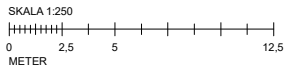


FÖRKLARINGAR

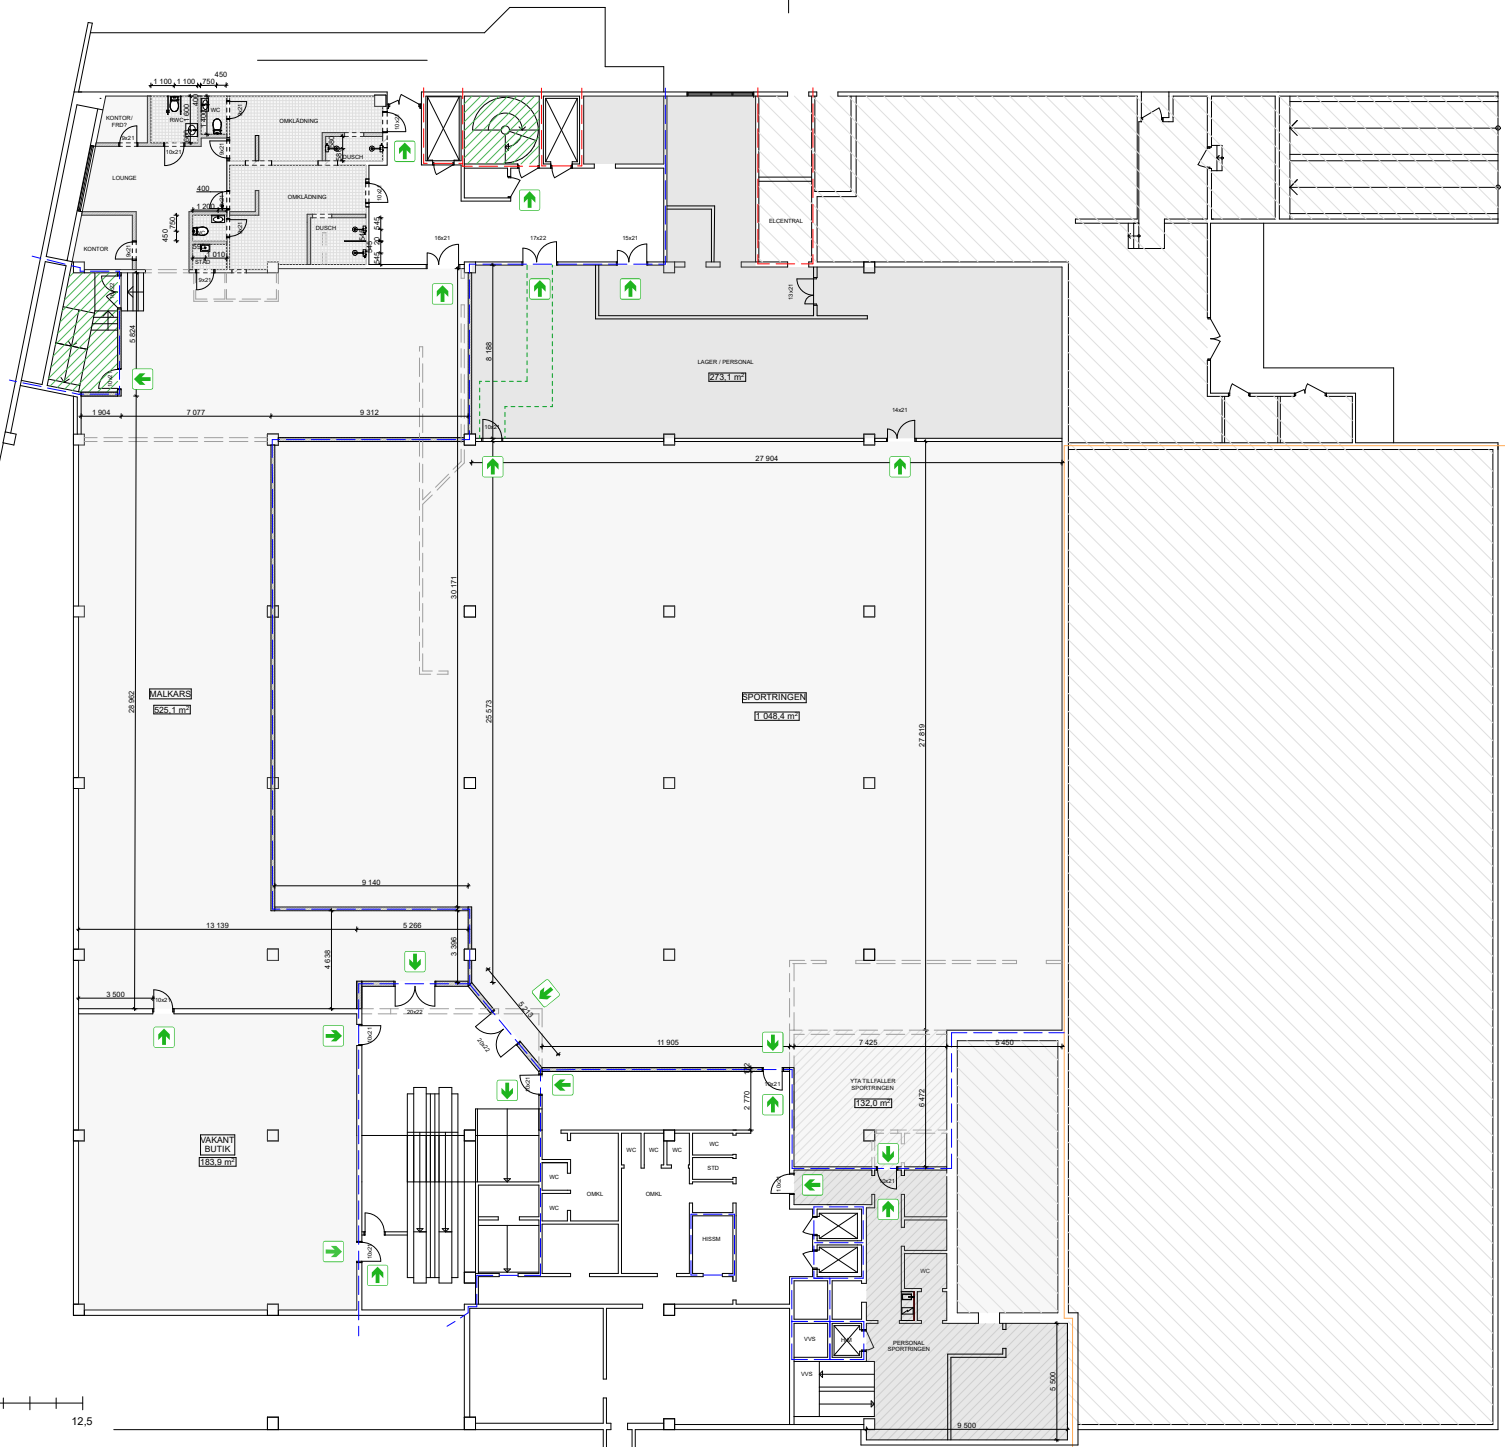

ARCHITECTA

ARCHITECTA arkitektkontor AB, Skeppsbrogatan 55, 392 31 Kalmar

BET ANDRING AVSEER DATUM Sgn.

FÖRSLAGSHANDLINGAR

LÖNNEN

UPPDRAG NR RETAD AV HANDELAGGARE

2026-01-20 ANDRINGS WK

PLANRITNING - PLAN 0 KÄLLARPLAN

SKALA A3 1:250 NUMMER A-40-1-105 BET A