


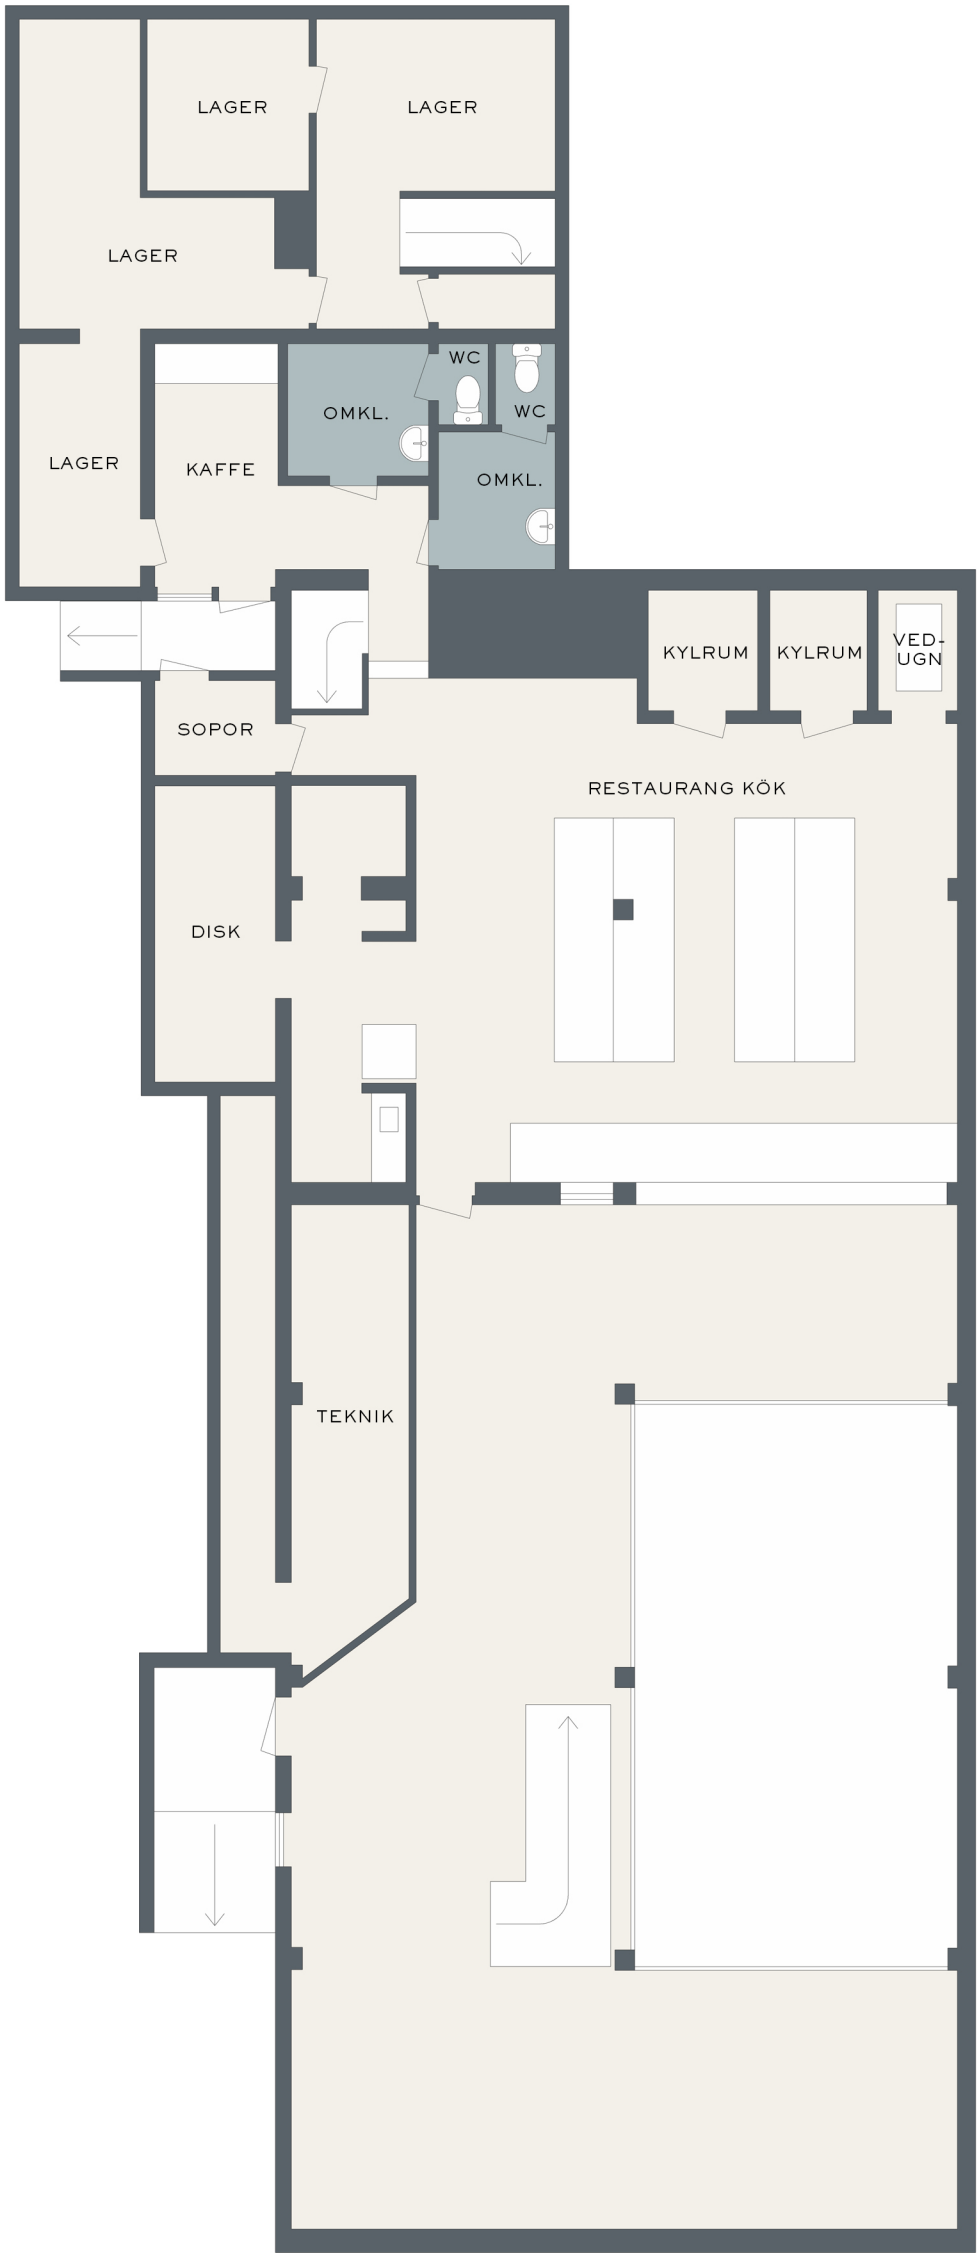


ADRESS
SVARTLÖSAVÄGEN 52

VÅN
KÄLLARPLAN

TOTAL YTA
500 KVM

FÖRKLARING

- ARBETSYTOR/ ALLMÄNNA YTOR/
FÖRRÅD/ PENTRY
-
- WC/ RWC/ DUSCH/
-
- STÅD

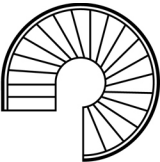ENTRÉPIL

NEW PROPERTY