


ALTERNATIV 2

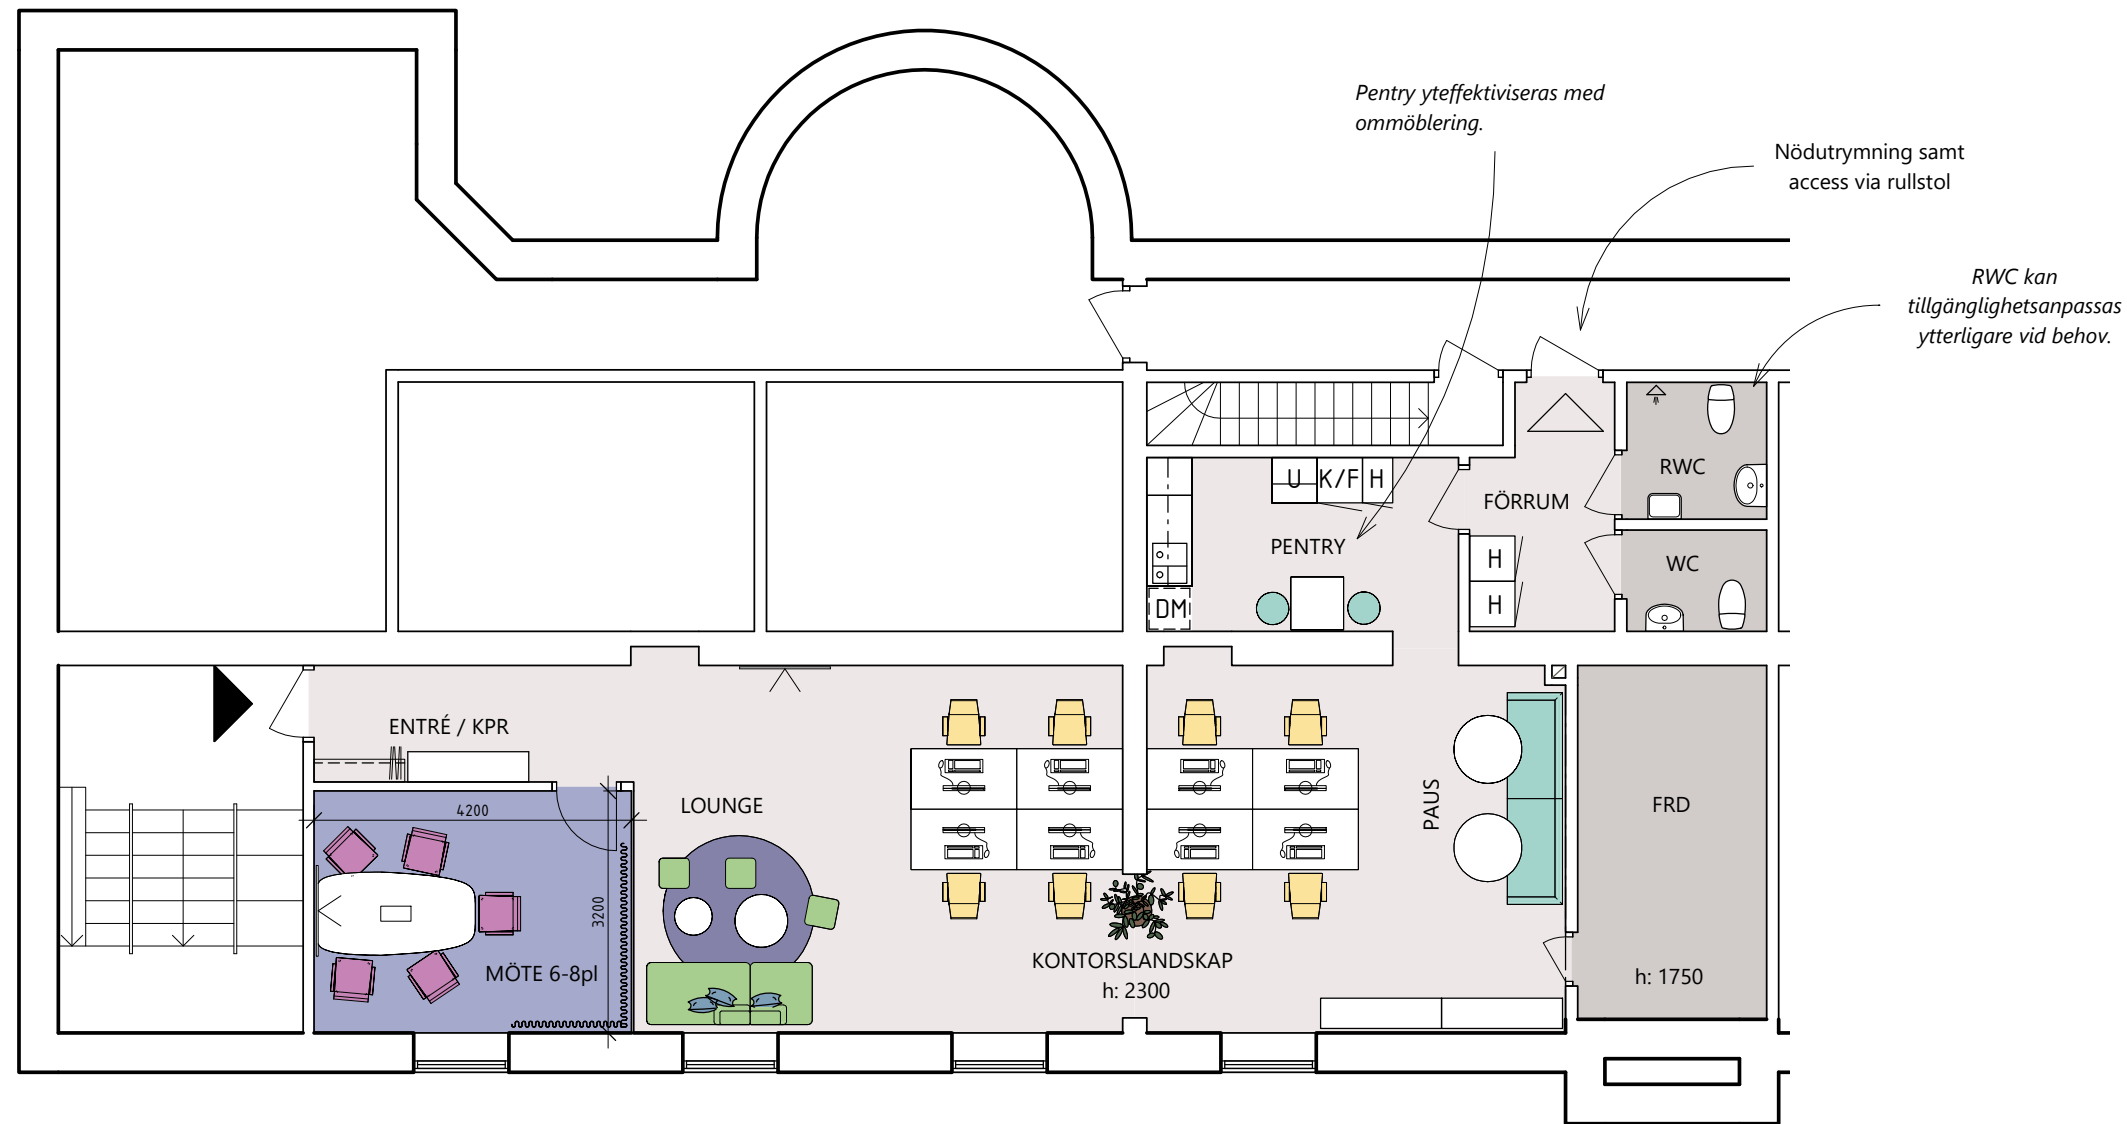

1. ARBETSPLATSER		
ÖPPET LANDSKAP	8	8
2. MÖTESPLATSER		
MÖTESRUM	5	5
3. PAUSPLATSER		
LOUNGE	5	
TORG/KÖK	4	
	9	
TOTALT ANTAL SITTPLATSER:		22

RUMSFUNKTIONER		
FRD	2	
FÖRRUM	1	
KONTORSLANDSKAP	1	
MÖTE 4-6pl	1	
PASSAGE	1	
PENTRY	1	
RWC	1	
TOUCH DOWN	1	
WC	1	