


Bilaga 1 till hyreskontrakt

1008 0161 04

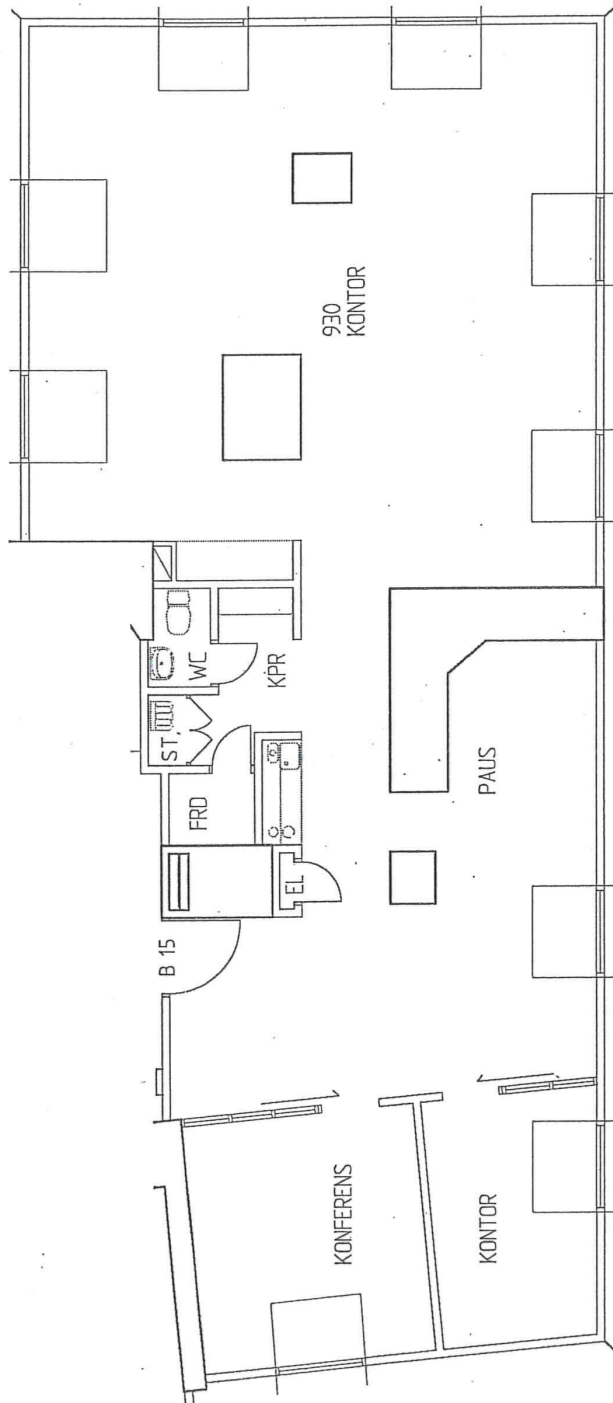

BYG	ANF	ANFÖR	DATUM	SER	
NEWSEC					
UPPDRAG NR	REDAVÄRKTID ÅR	ANFÖR	HALL/LOKAL		
DATUM	2004-02-22	ANFÖR	KV SÄPSJUDAREN 13 STOCKHOLM BIRGER JARLSG 55 PLAN 7 TR LOKAL 0161 ca 140 m2		
BYG		1:100A4			
BYG		1008L0161			
BYG		BYG			
BYG		BYG			

