



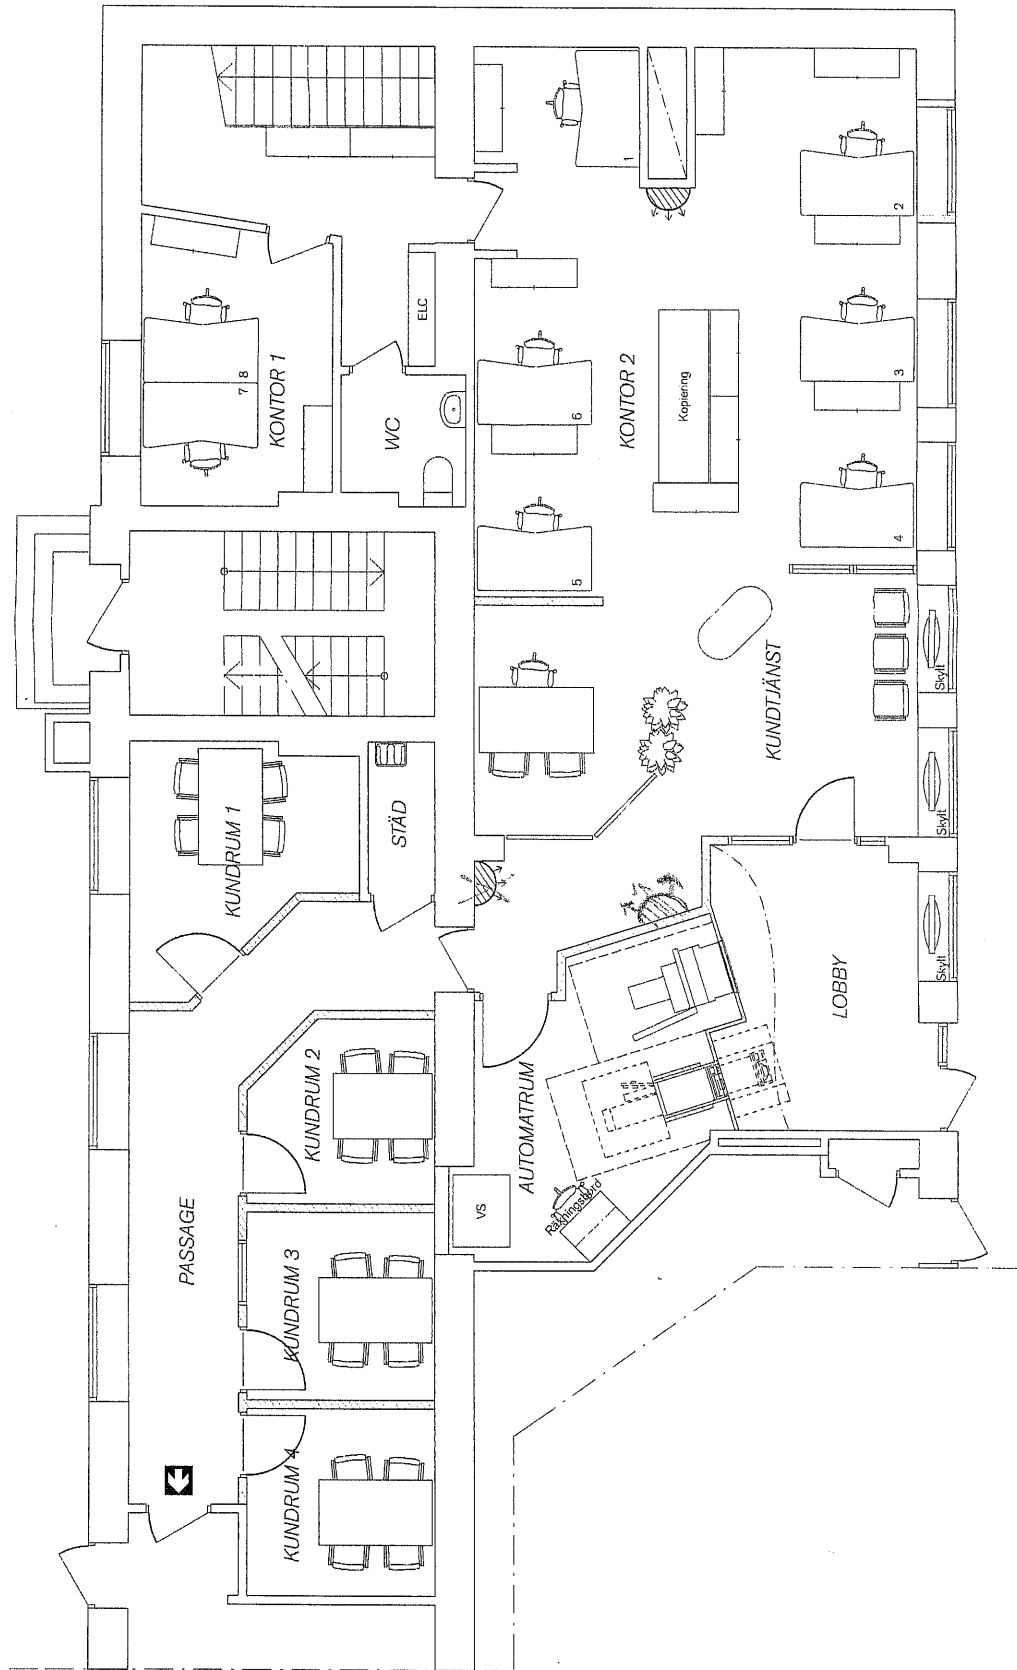

INREDNINGSPPLAN
ENTRÉPLAN

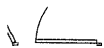

FÖ


Samt
Andri
godk

HÄ

UTF	SEF	STC
-----	-----	-----



PROJEKT	DATE	2009-
---------	------	-------

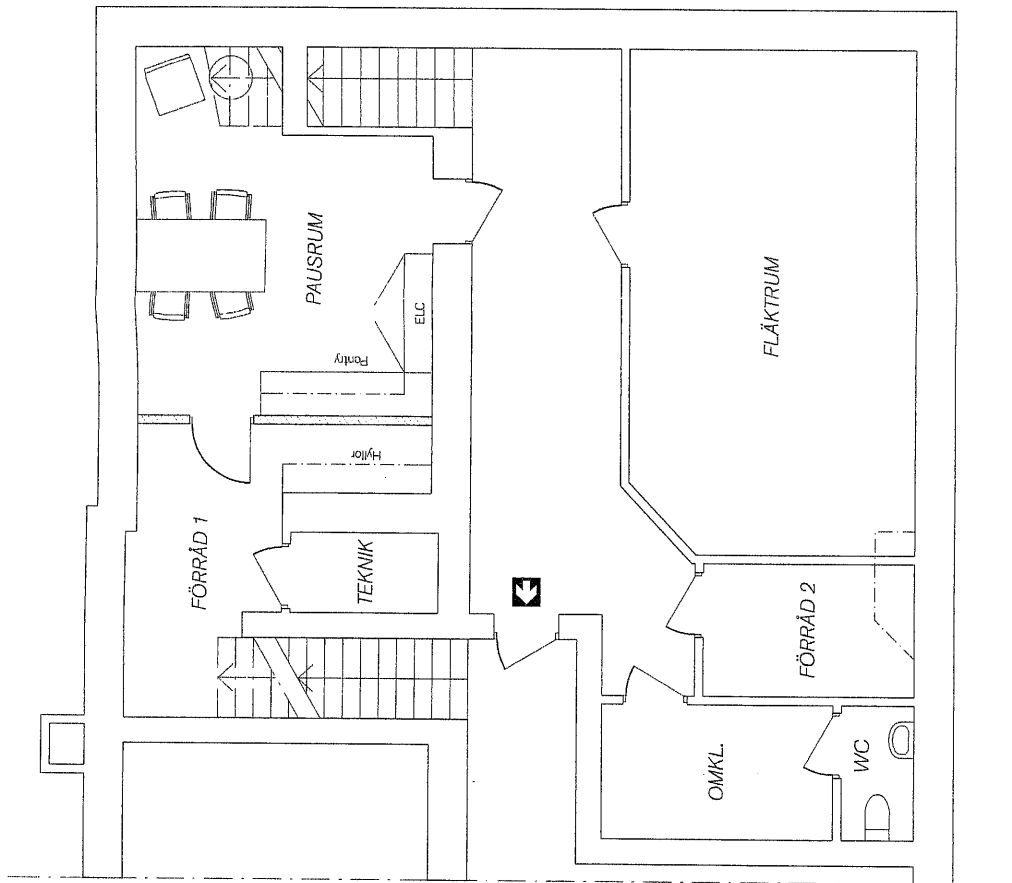

INREDNINGSPLAN
KÄLLARPLAN