


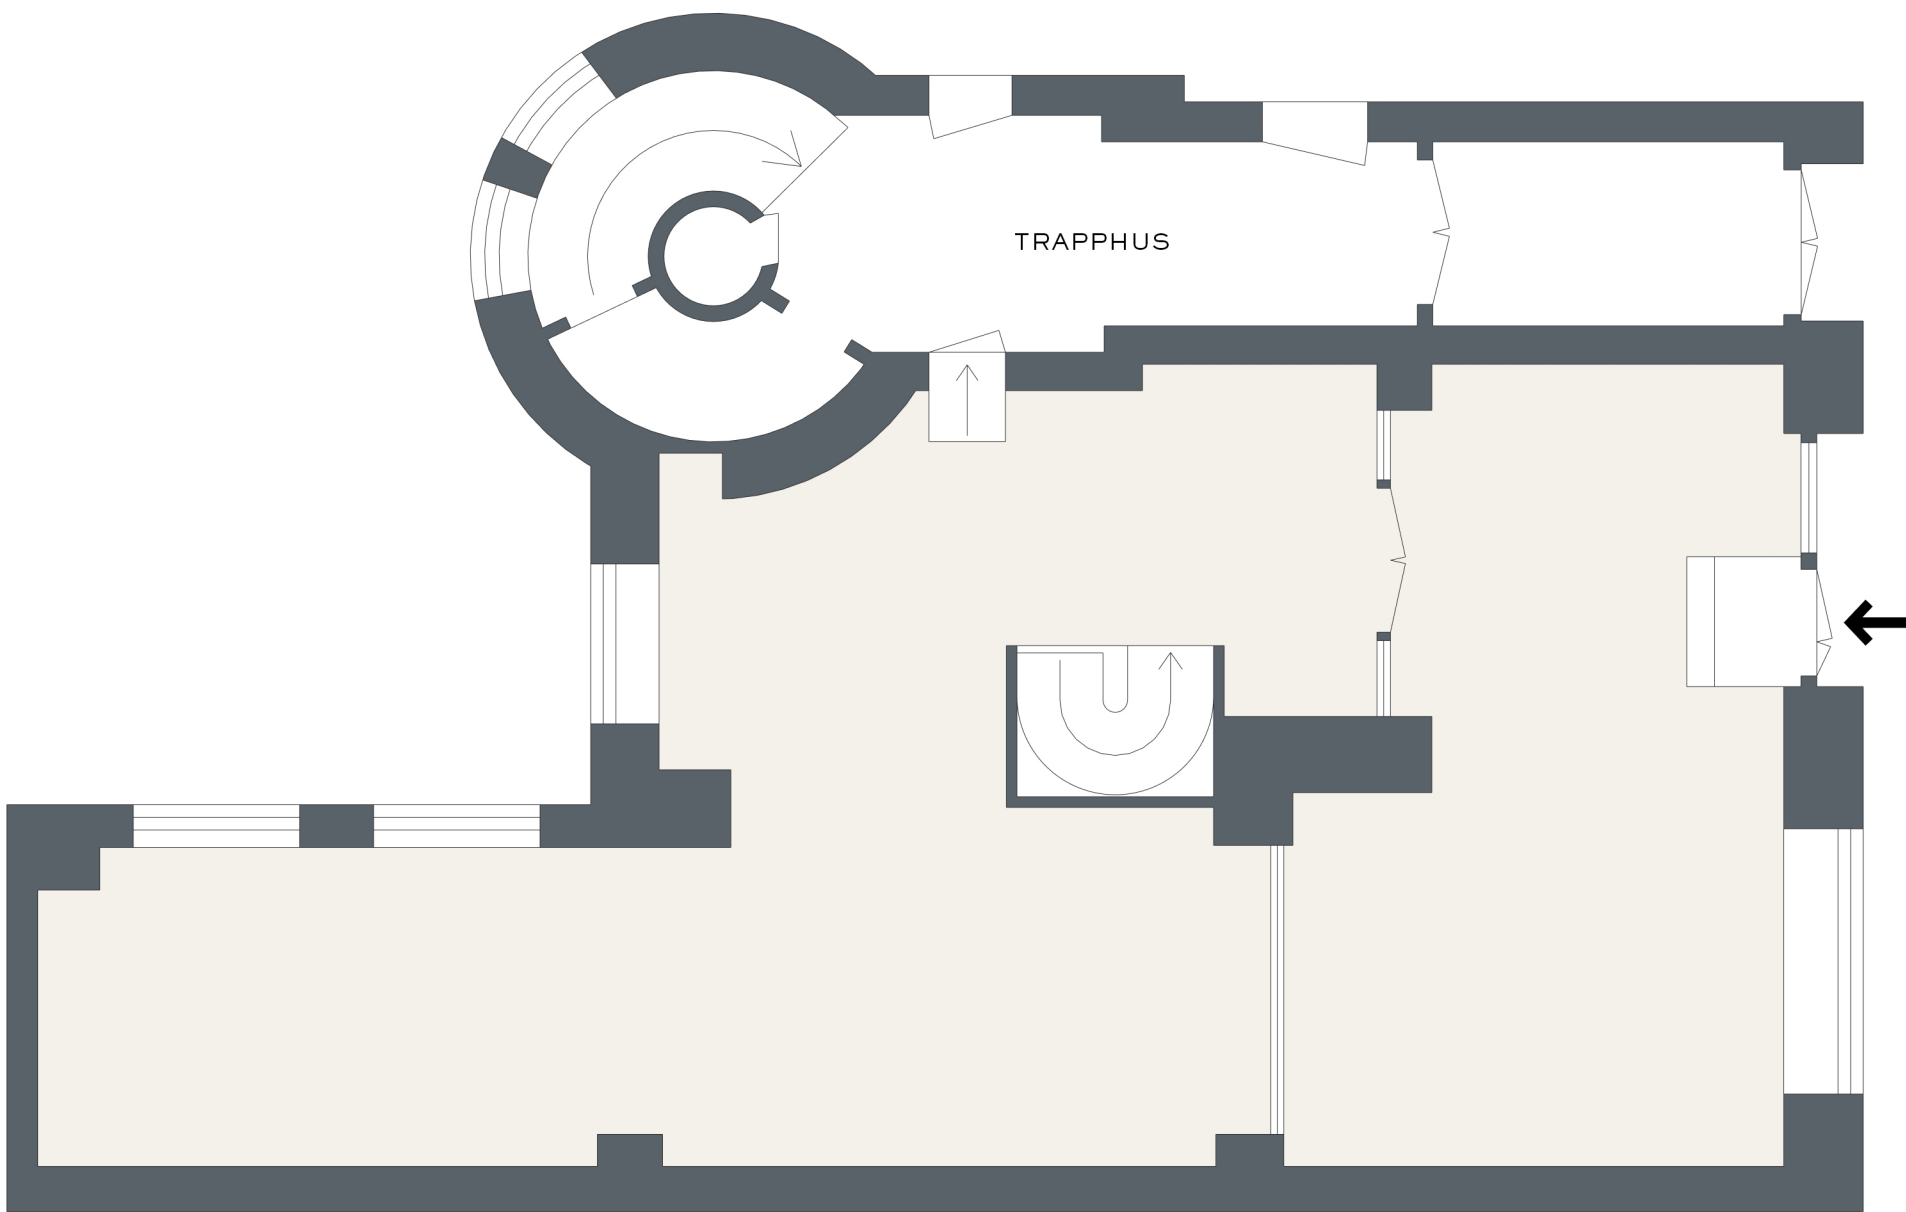

ADRESS
YNGLINGAGATAN 13

VÅN
BOTTENVÅNING

KVM
133 KVM


FÖRKLARING

ARBETSYTOR/ ALLMÄNNA YTOR/
FÖRRÅD/ PENTRY

WC/ RWC/ DUSCH/
STÅD

TRAPPHUS/ UTMHUS

ENTRÉPIL

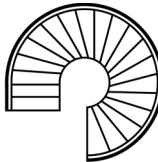

NEW PROPERTY