
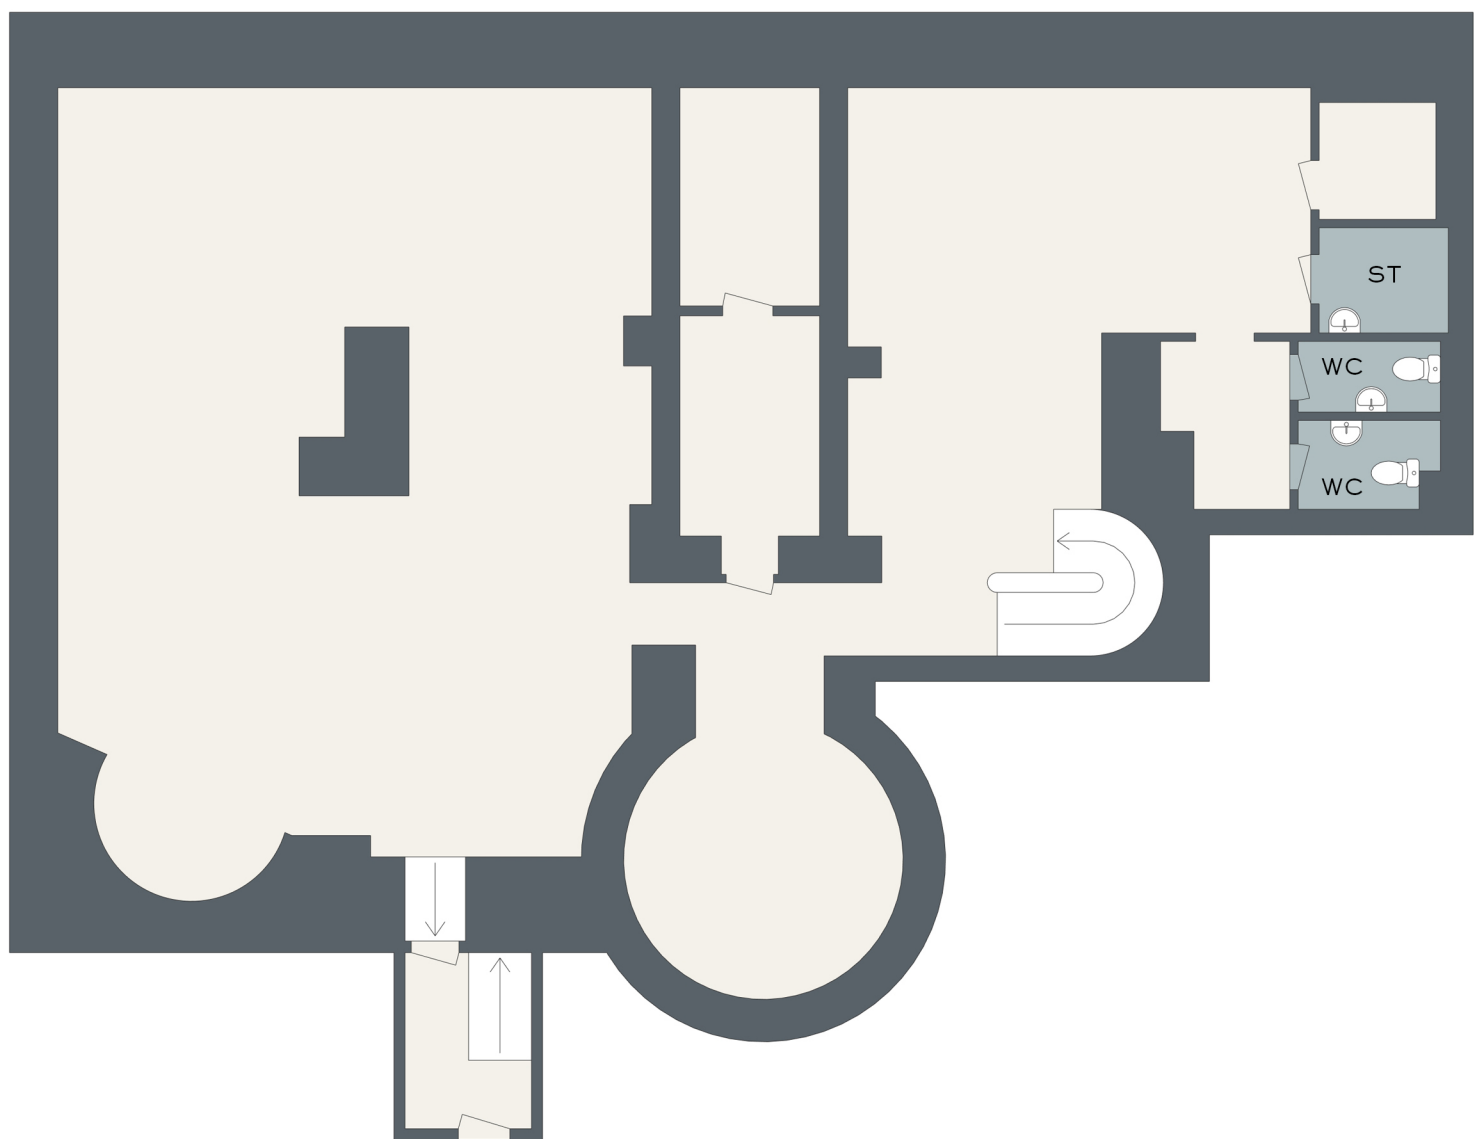


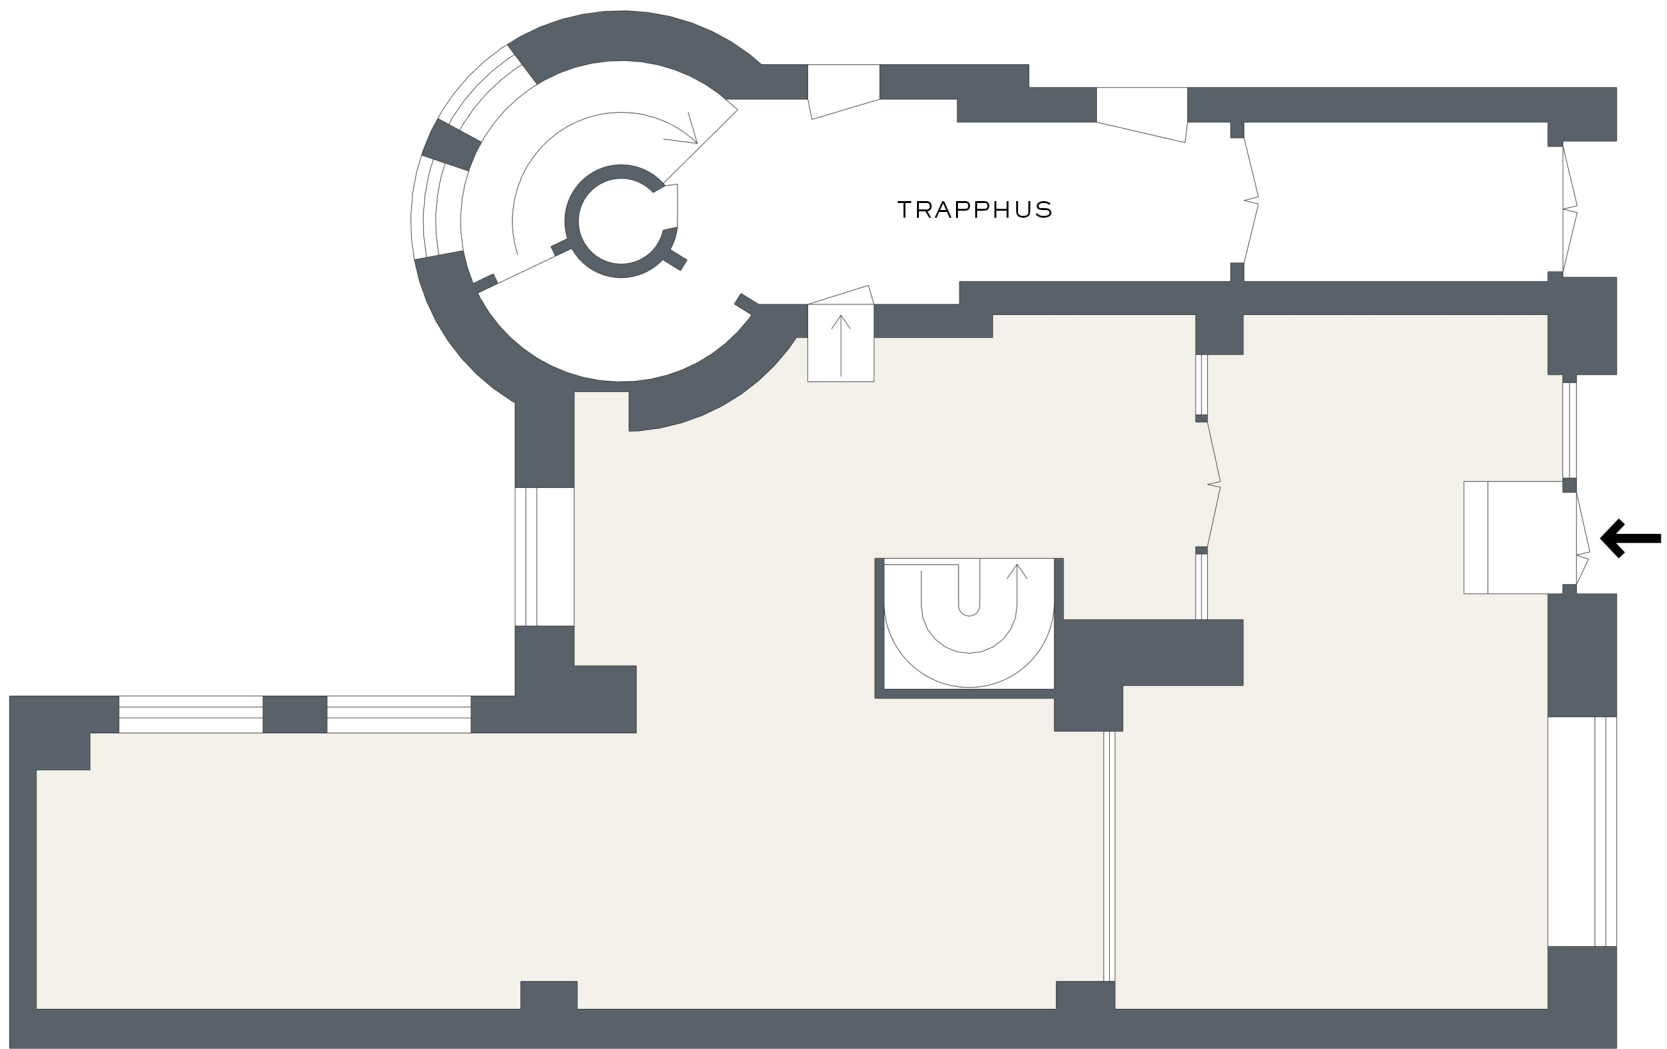

ADRESS
YNGLINGAGATAN 13

VÅN
BOTTENVÅNING & KÄLLARVÅNING

KVM
316 KVM


FÖRKLARING

ARBETSYTOR/ ALLMÄNNA YTOR/
FÖRRÅD/ PENTRY

TRAPPHUS/ UTMHUS

ENTRÉPIL

WC/ RWC/ DUSCH/
STÅD

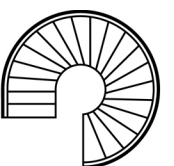

NEW PROPERTY