


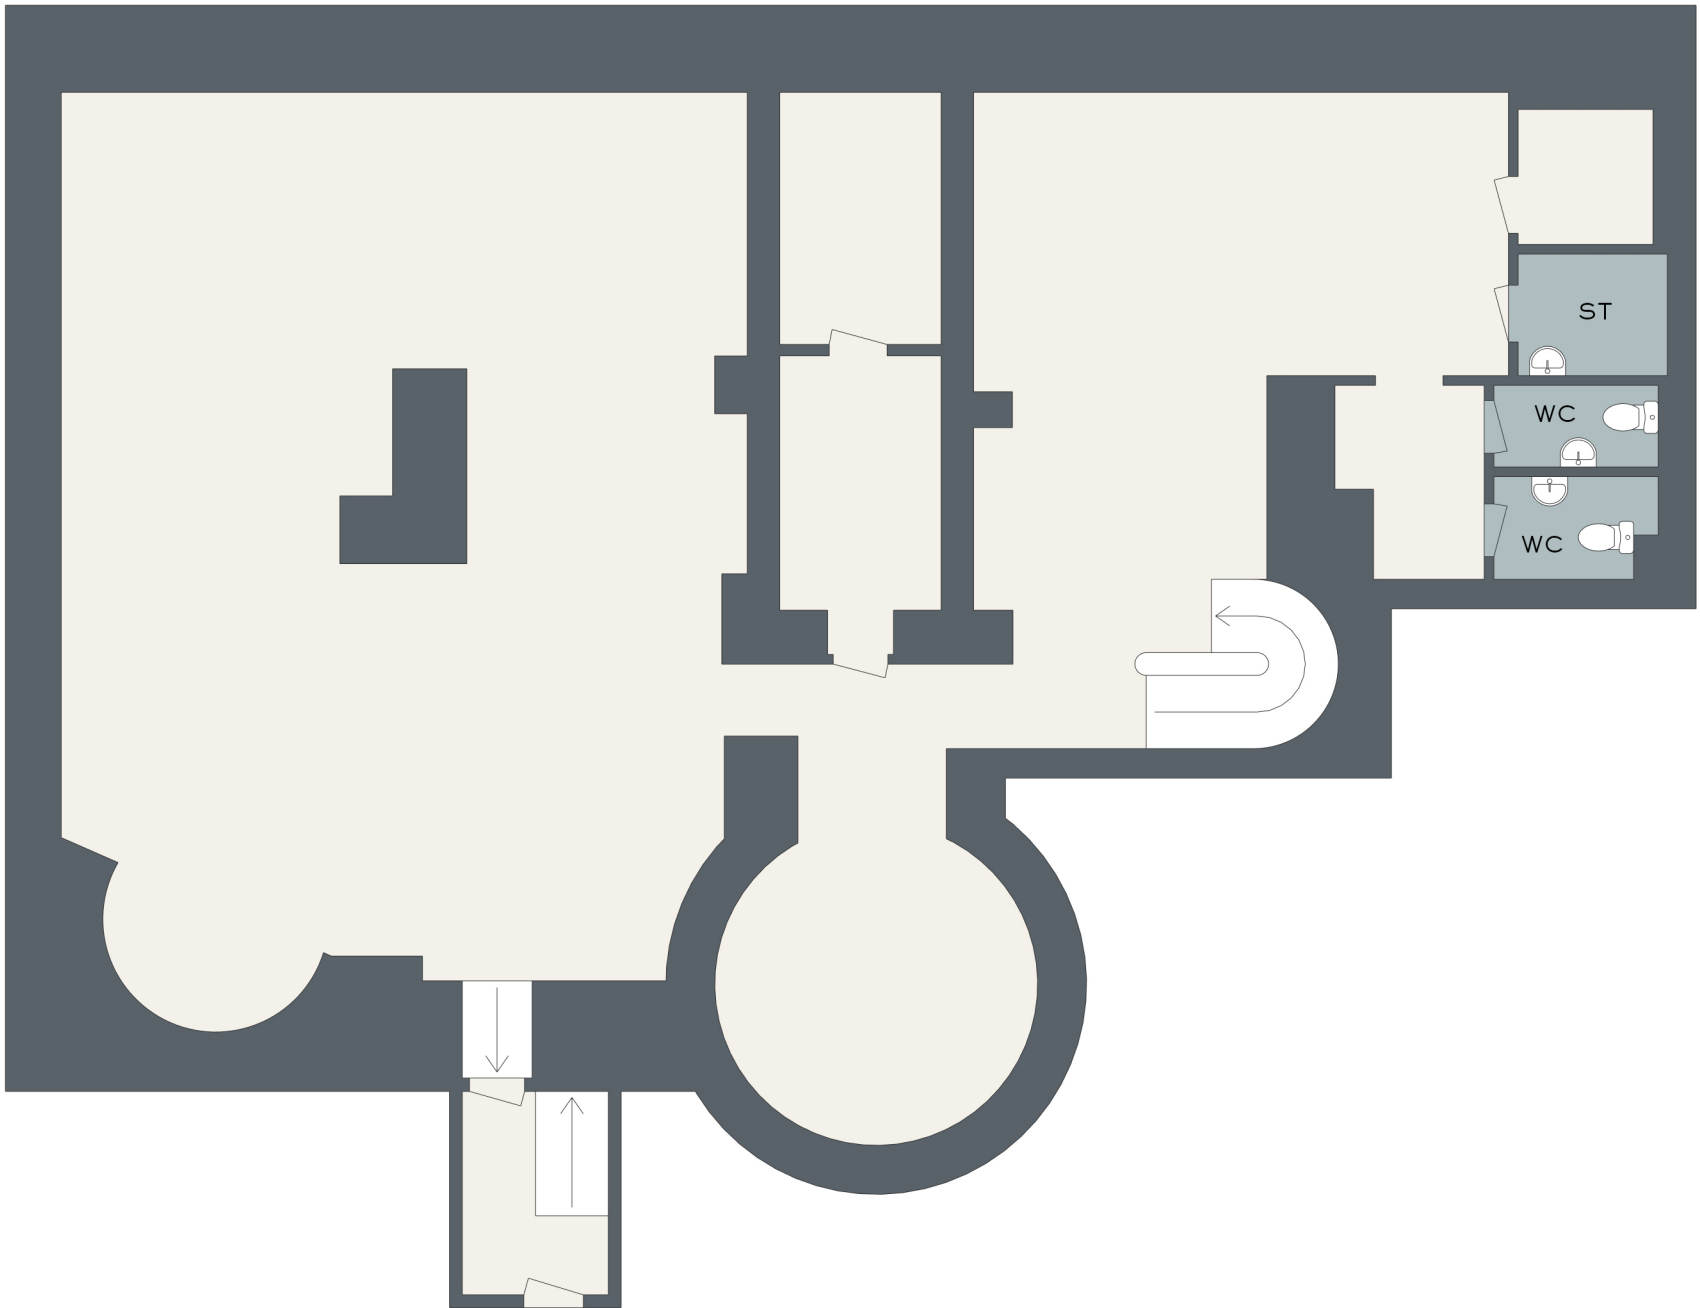


ADRESS
YNGLINGAGATAN 13

VÅN
KÄLLARVÅNING

KVM
183 KVM

FÖRKLARING

- ARBETSYTOR/ ALLMÄNNA YTOR/
FÖRRÅD/ PENTRY
- WC/ RWC/ DUSCH/
STÅD
- TRAPPHUS/ UTMHUS
- ENTRÉPIL

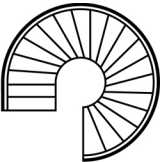

NEW PROPERTY