


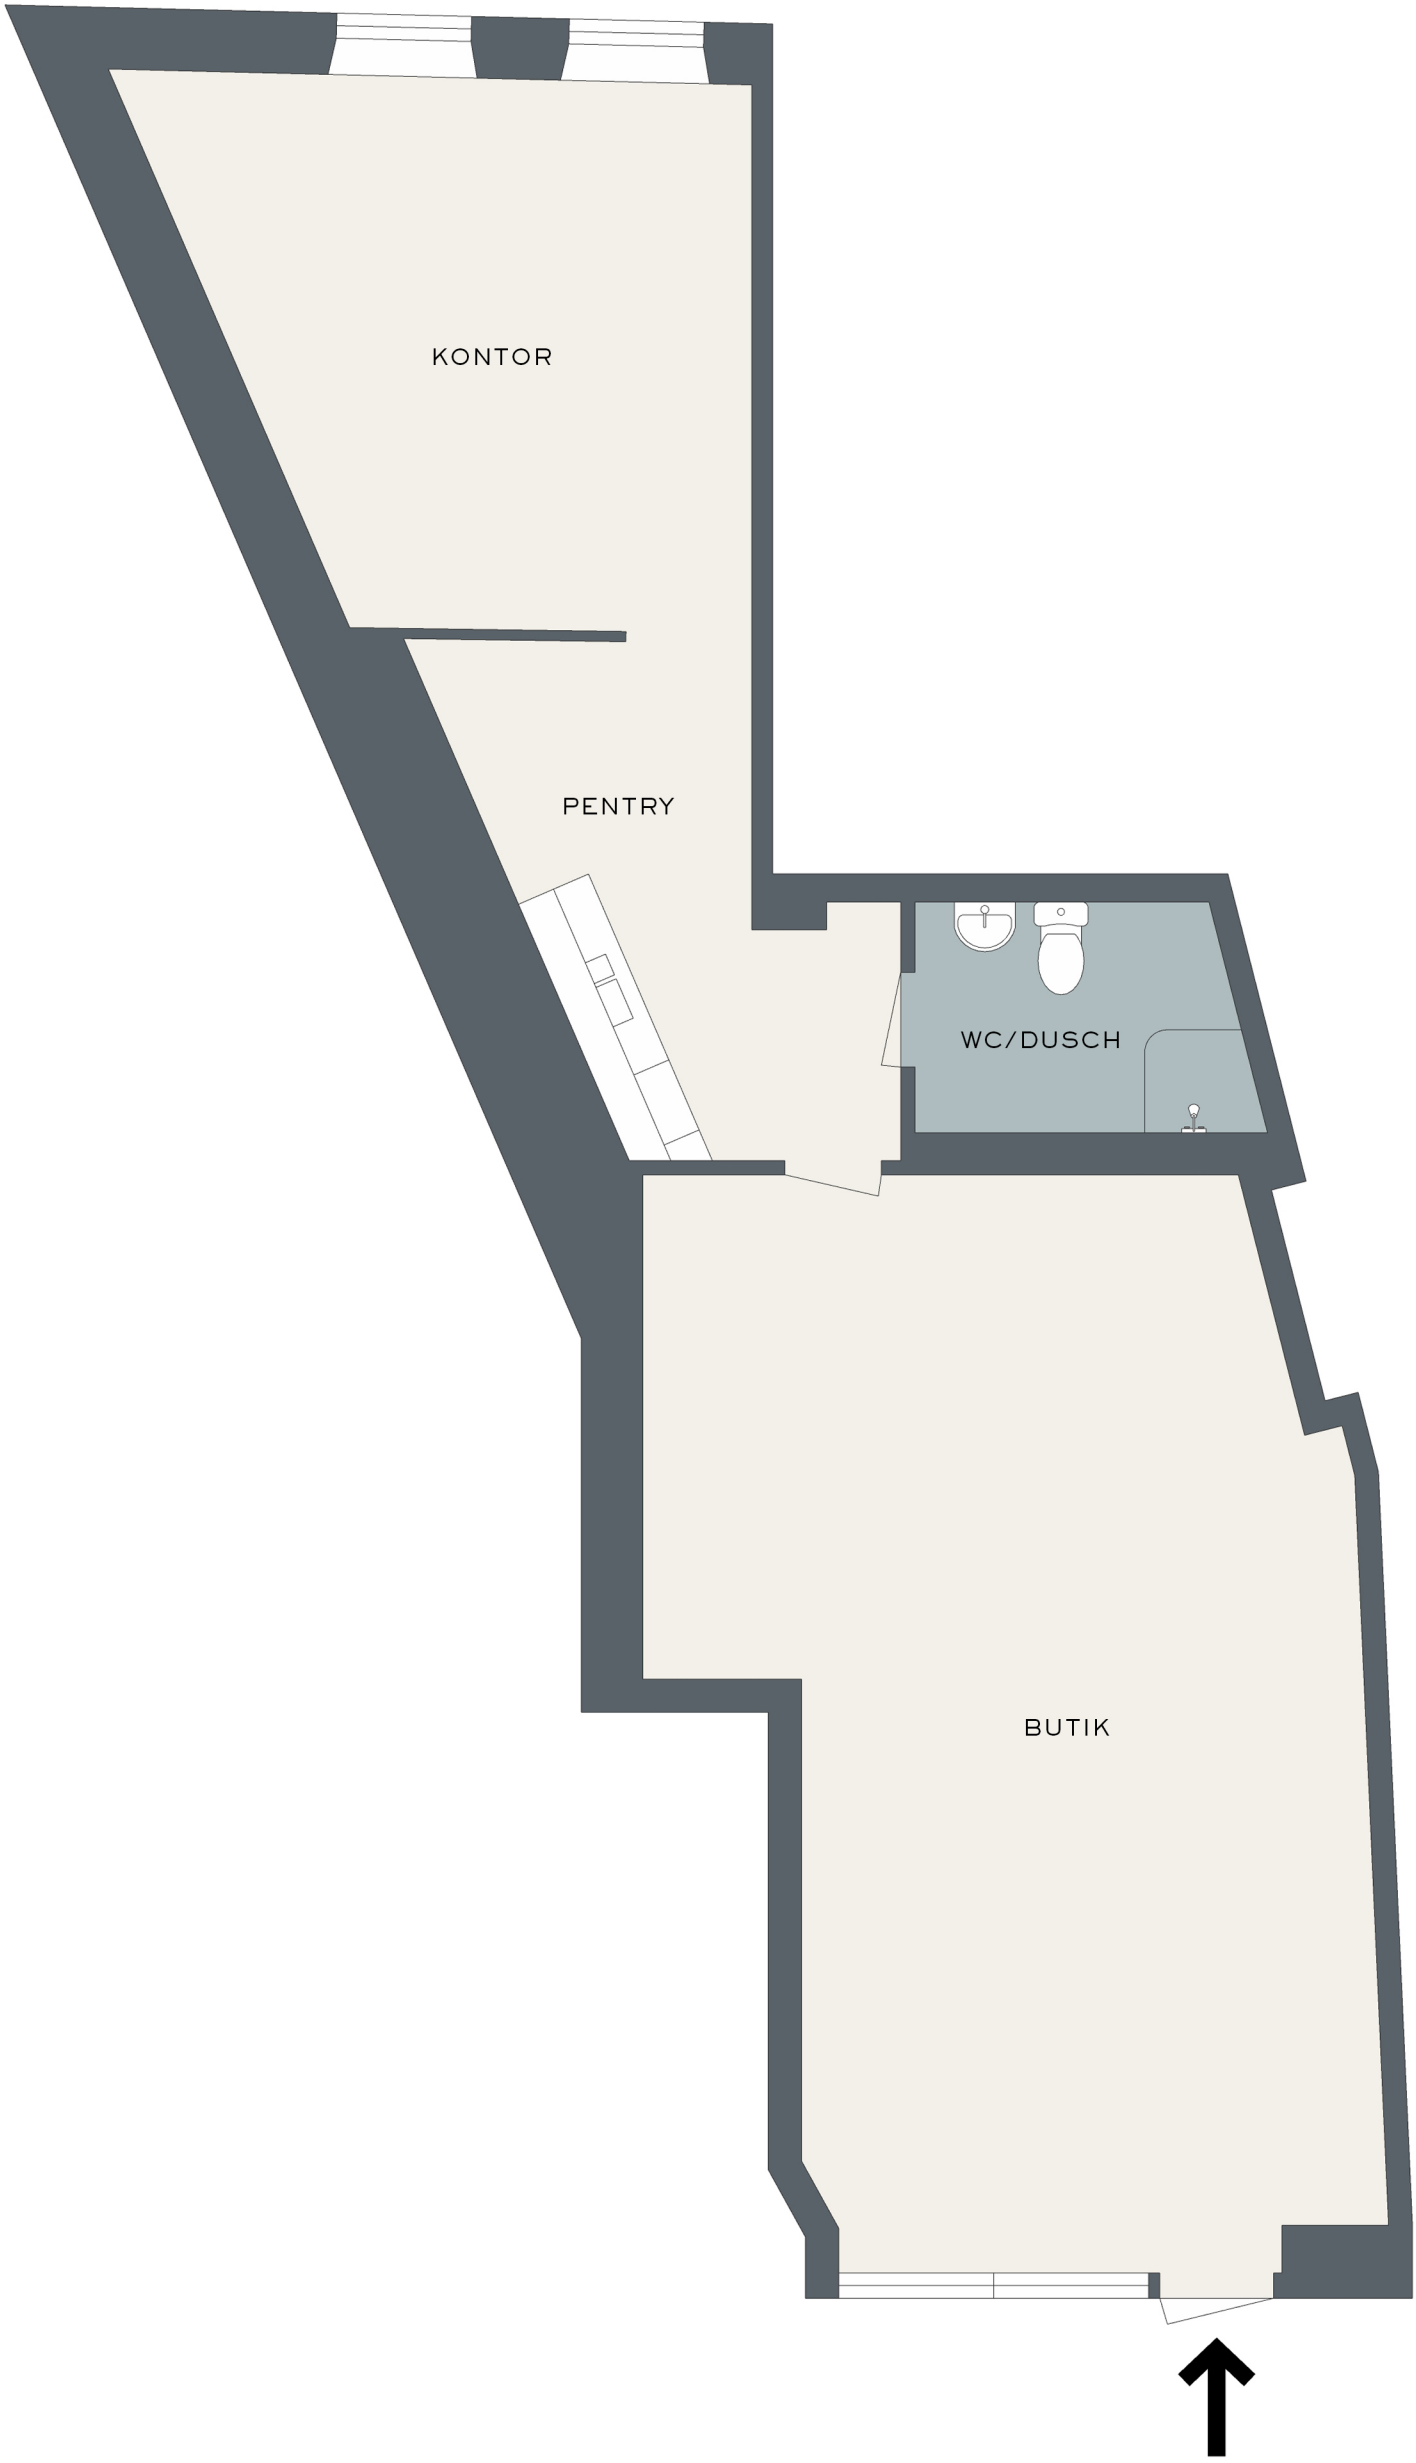


ADRESS
WALLINGATAN 42

VÅN
BOTTENVÅNING

FÖRKLARING

- ARBETSYTOR/ ALLMÄNNA YTOR/
FÖRRÅD/ PENTRY
- WC/ RWC/ DUSCH/
STÅD
- TRAPPHUS/ UTMHUS
- ENTRÉPIL

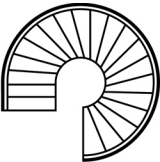

NEW PROPERTY