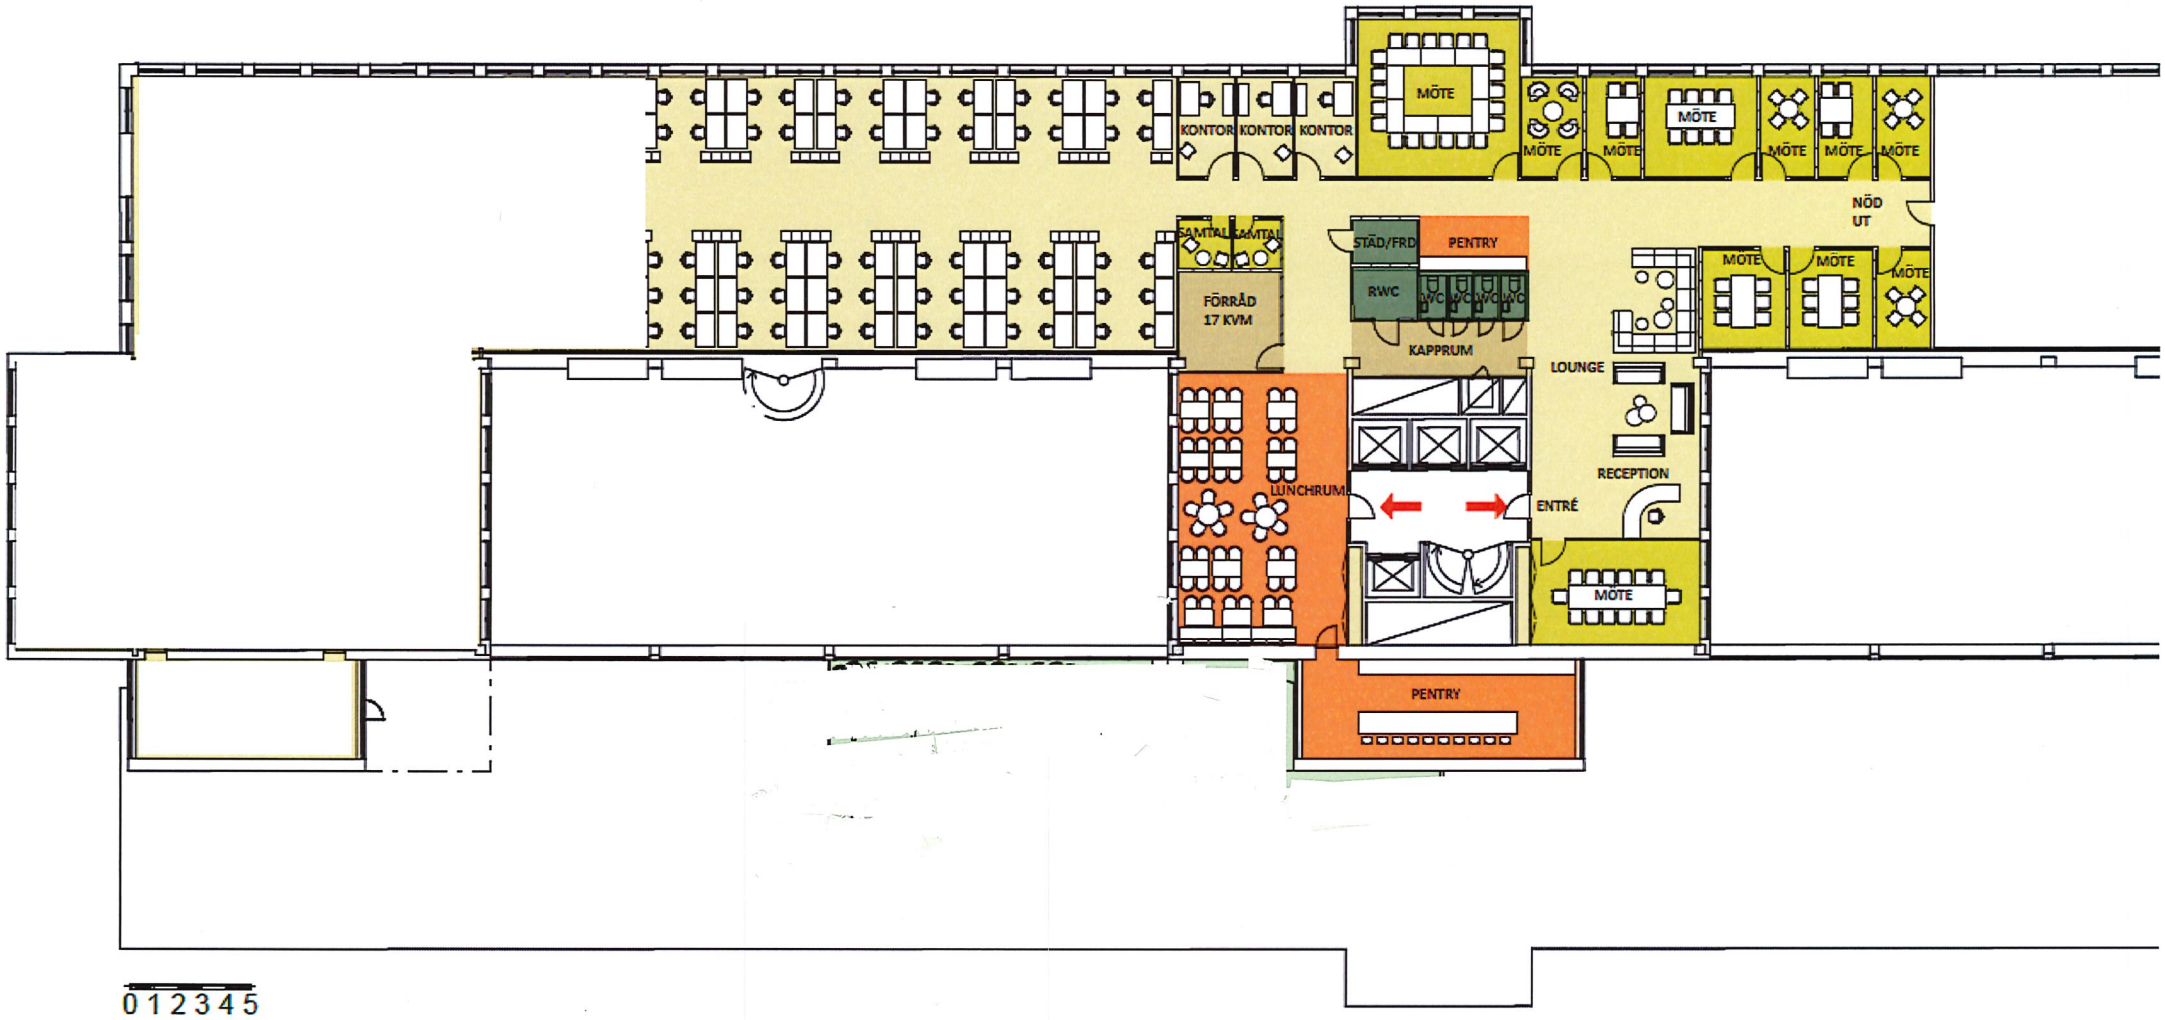
KONTOR
KONTOR
KONTOR
MÖTE
MÖTE
MÖTE
MÖTE
MÖTE
MÖTE
MÖTE
NÖD
UT
SAMTAL
SAMTAL
FÖRRÅD
17 KVM
STÄD/FRD
PENTRY
RWC
KAPPRUM
MÖTE
MÖTE
MÖTE
LOUNGE
RECEPTION
ENTRÉ
LUNCHRUM
MÖTE
PENTRY
0 1 2 3 4 5