

FÖRKLARINGAR:
Träfasad slät, finsågad yta
Mörkröd kulör typ faluröd
NCS S 5040-Y80R
Sandwich-element
Kulör mörkgrå
NCS S 7502-B

Dörrar och fönster av
metallprofiler mörkröd
kulör typ faluröd
NCS S 5040-Y80R

Hängrännor, stuprör och
övriga plåtprofiler i samma
kulör som plåtfasad
NCS S 7502-B


Portar/Portomattningar
Mörkröd kulör typ faluröd
NCS S 5040-Y80R

Skärmtak av glas


FÖRESKRIFTER:
BBR29

HÄNVISNINGAR:

rev 2024-12-19
rev 2024-11-08
rev 2024-10-29
rev 2024-10-23
rev 2024-10-16
rev 2024-10-07
rev 2024-10-07
rev 2024-09-16

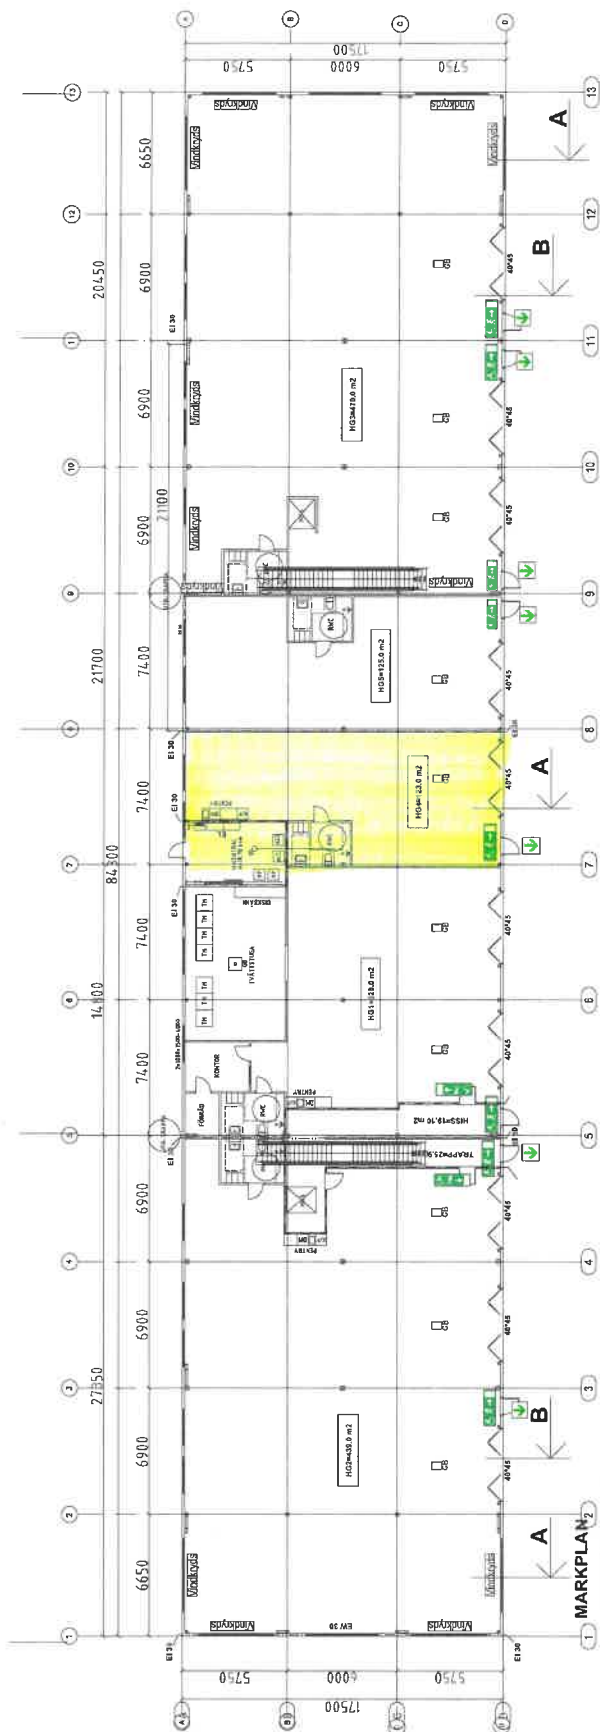

MARKPLAN₂
BYA=1405,25 m²
BTA=2144,45 m²

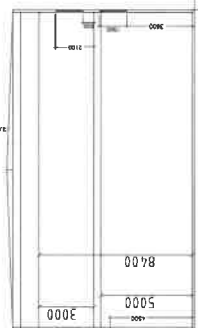

BYGGHANDLING

0 1 2 3 4 5 Meter

SKALA 1:100 ORIGINALSKALA I FORMAT A3F

SEKTION B

SEKTION A

YGGDRASIL 1, NORRKÖPING

D A T U M

ANSVARIG
BOSSE HEED
2024-07-30

SKALA	A3F 1:200
-------	-----------

NUMBER
A100-01-HUS1

UPPDRAG NR	RITAD/KONSTR	HANDLAGGARE
240411	B. HEED	B. HEED

Tel: 011 44 (0)1223 323828
 Fax: 011 44 (0)1223 323829
 E-mail: info@hosehead.com
