

FÖRKLARINGAR:
Träfasad slät, finsågad yta
Mörkröd kulör typ fäuröd
NCS S 5040-Y80R
Sandwich-element
Kulör mörkgrå
NCS S 7502-B

Dörrar och fönster av
metallprofiler mörkröd
kulör typ fäuröd
NCS S 5040-Y80R

Hängrännor, stuprör och
övriga plåtprofiler i samma
kulör som plåtfasad
NCS S 7502-B

Portar/Portomätningar
Mörkröd kulör typ fäuröd
NCS S 5040-Y80R


Utt-rappa varmförzinkat
Skärmak av glas

FÖRESKRIFTER:
BBR29

HÄNVISNINGAR:

rev 2024-12-19
rev 2024-11-08
rev 2024-10-29
rev 2024-10-23
rev 2024-10-16
rev 2024-10-07
rev 2024-10-07
rev 2024-09-16

DATUM	2024-07-30
ANSVARIG	BESSE HEED
SKALA	A3F 1:200
NUMMER	A100-01-HUS1
BET	

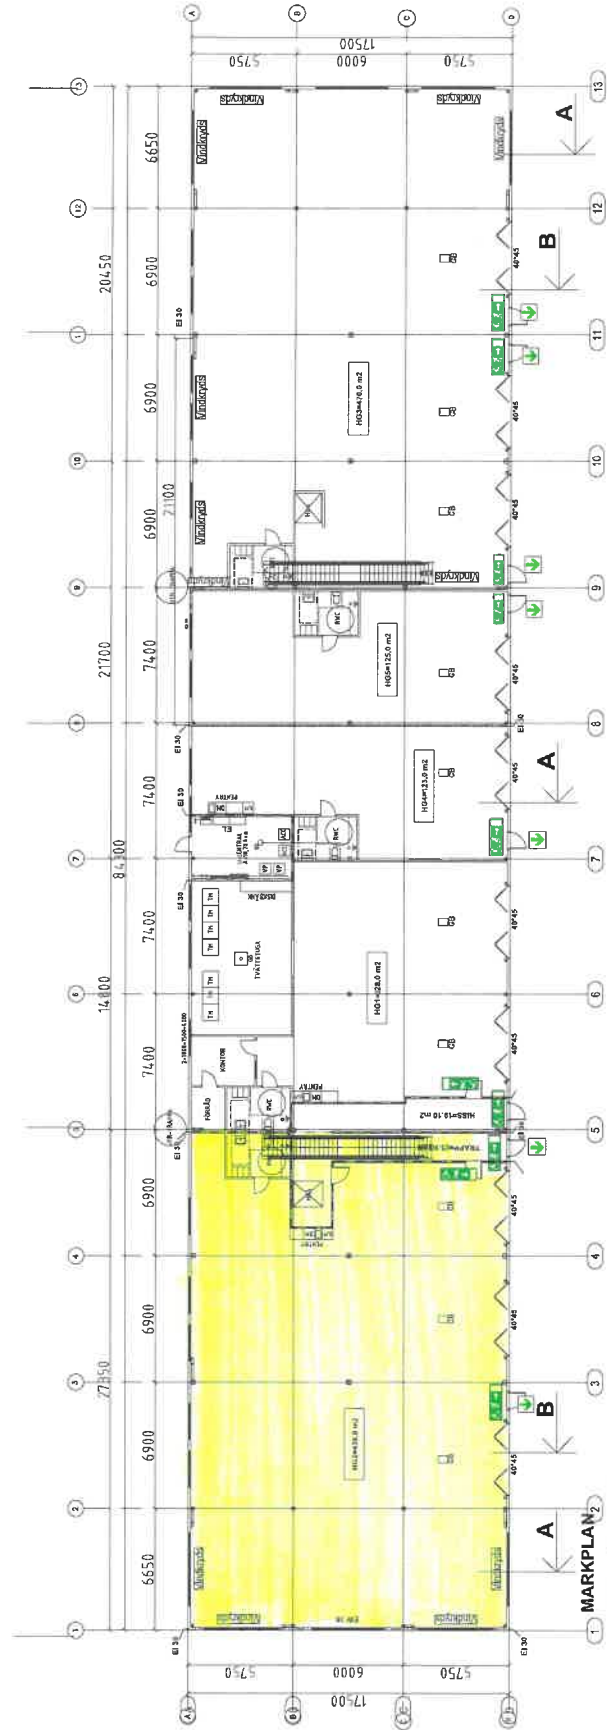


MARKPLAN 2
BYA=1405,25 m²
BTA=2144,45 m²


BYGGHANDLING

YGGDRASIL 1, NORRKÖPING	
INDUSTRIHUS NYBYGGNAD MARKPLAN, SEKTIONER - HUS1	
UPPDRAG NR	240411
RITAD/KONSTR	B. HEED
HANDLÄGGARE	B. HEED

SEKTION A

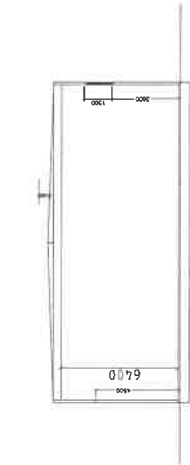

SEKTION B

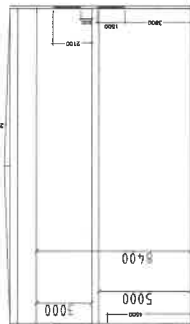

SKALA 1:100 ORIGINALSKALA I FORMAT A3F