




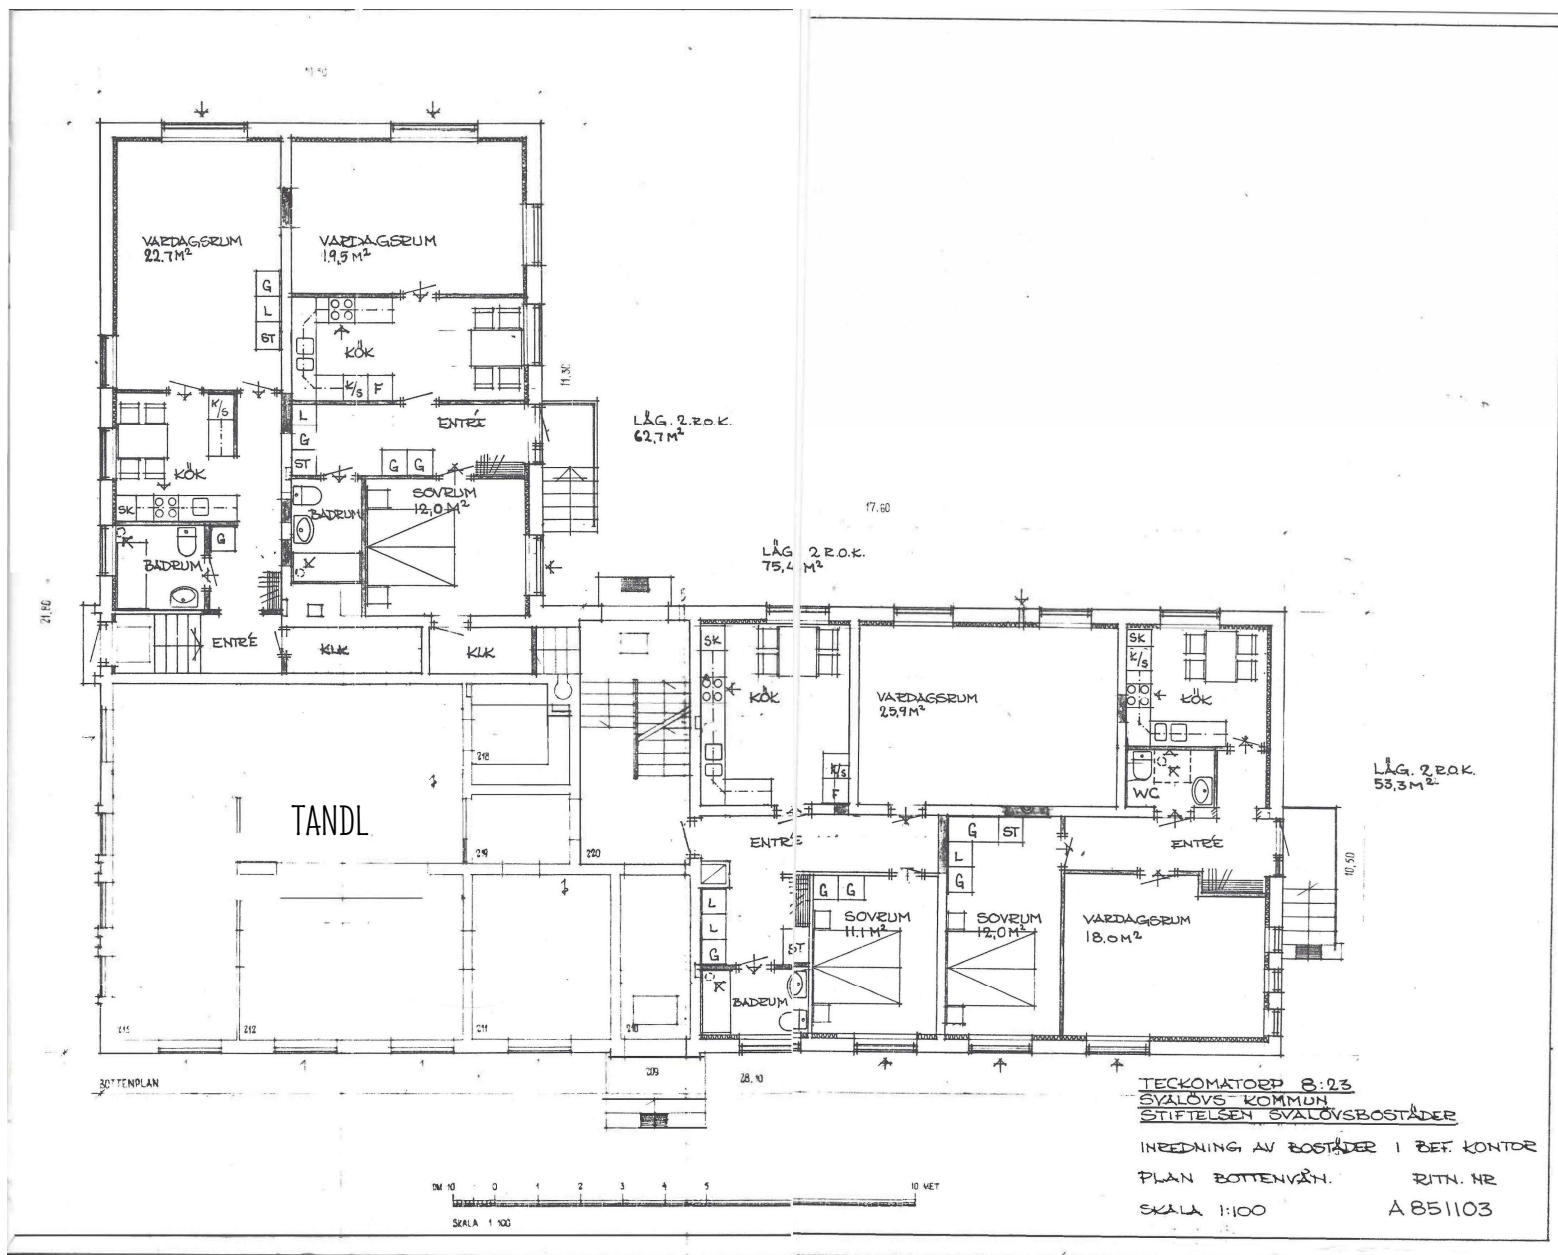

Karlsgatan 16
 bottenvåning

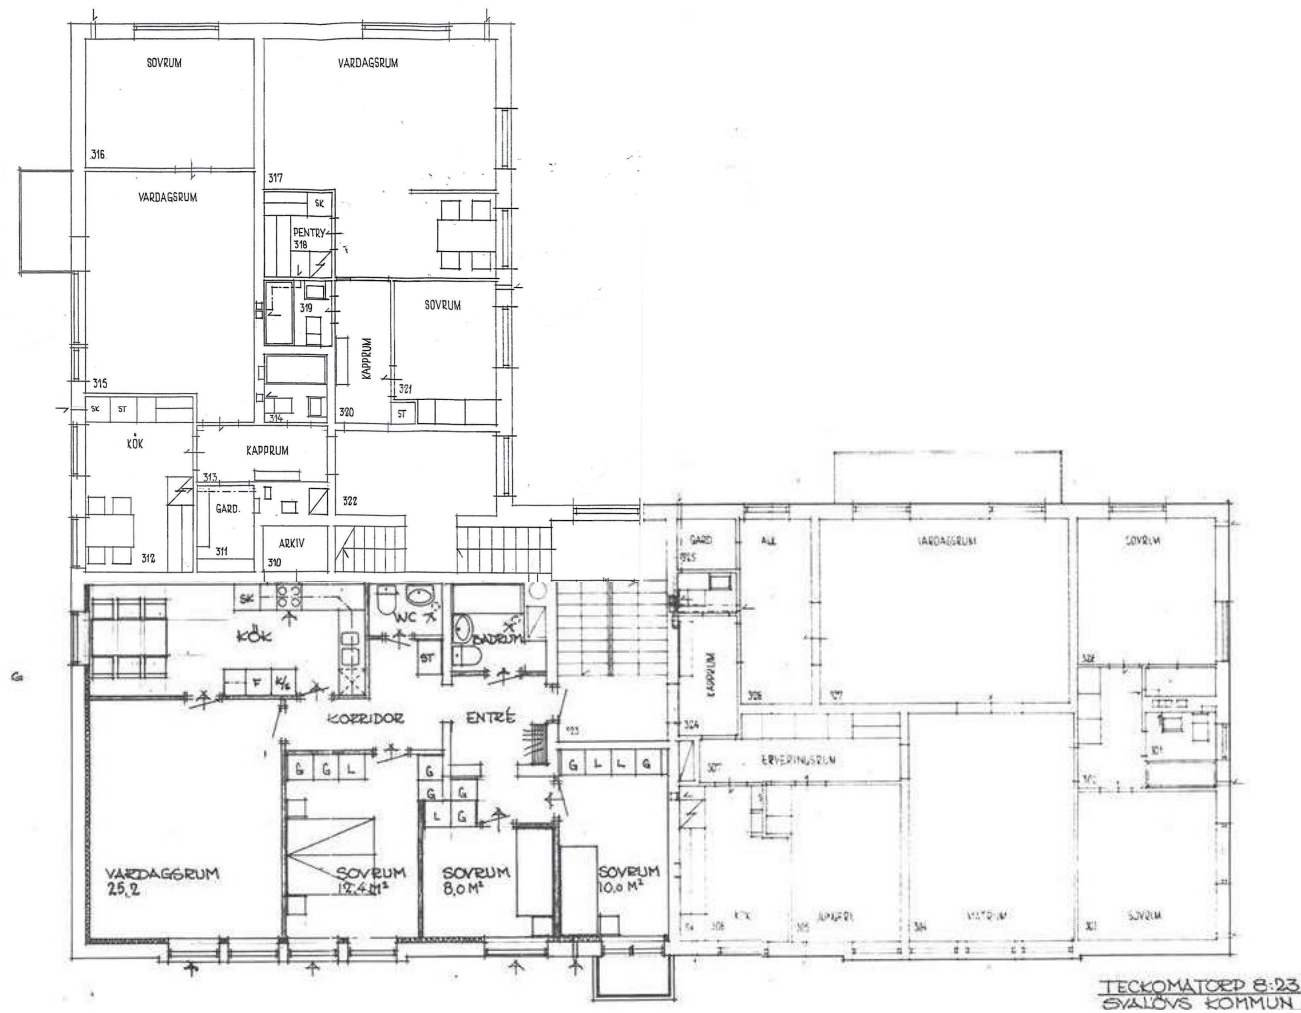

Karlsgatan 16
Plan 2

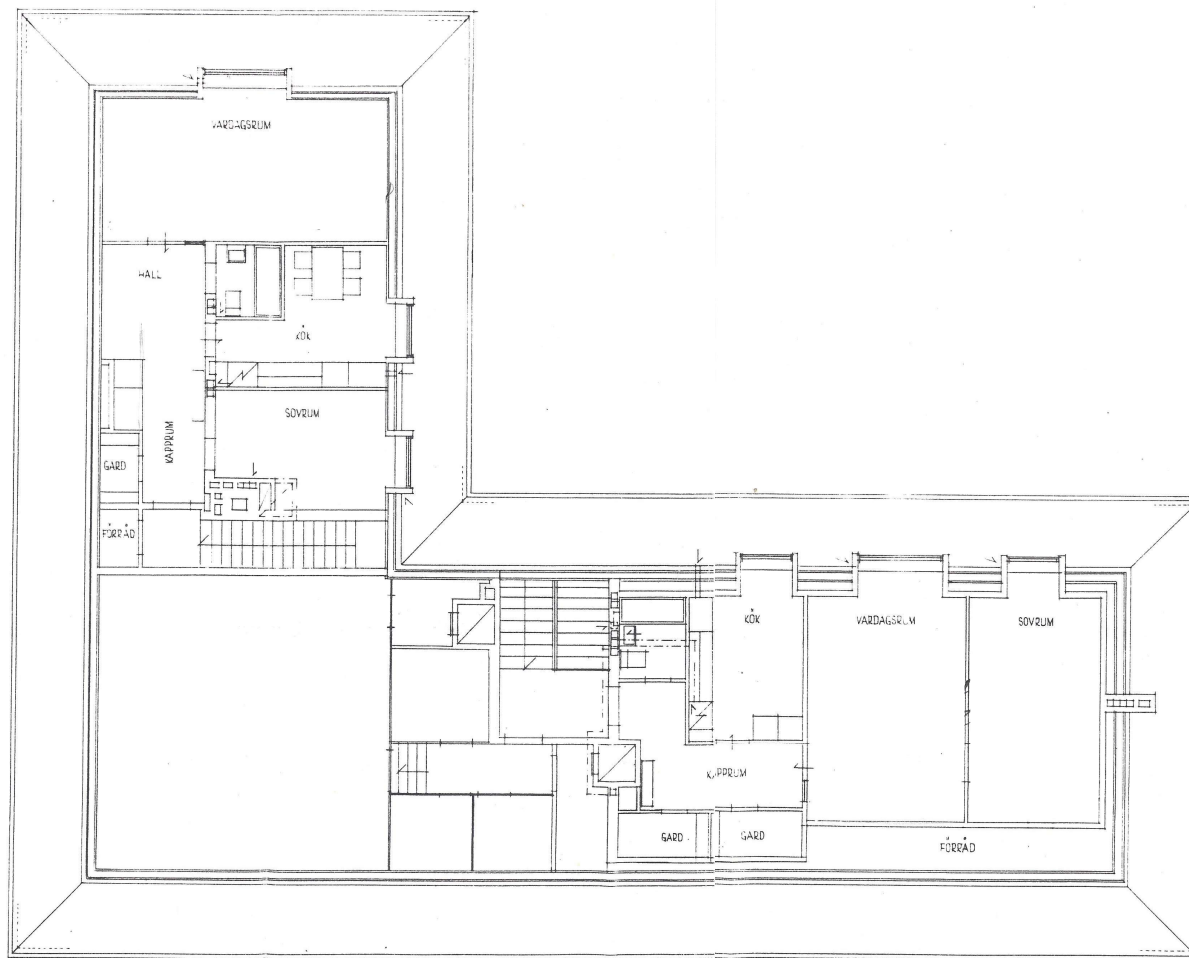

VINDSPÄN



TECKMATORP 8:23
SVALÖVS KOMMUN
STIFTELSEN SVALÖVSBOSTÄDER

UPPMÄTNINGSRITN.
PLAN VÅN 2 TR. UPP RITN. NR
SKALA 1:100 851114

Karlskatan 16
Plan 3