




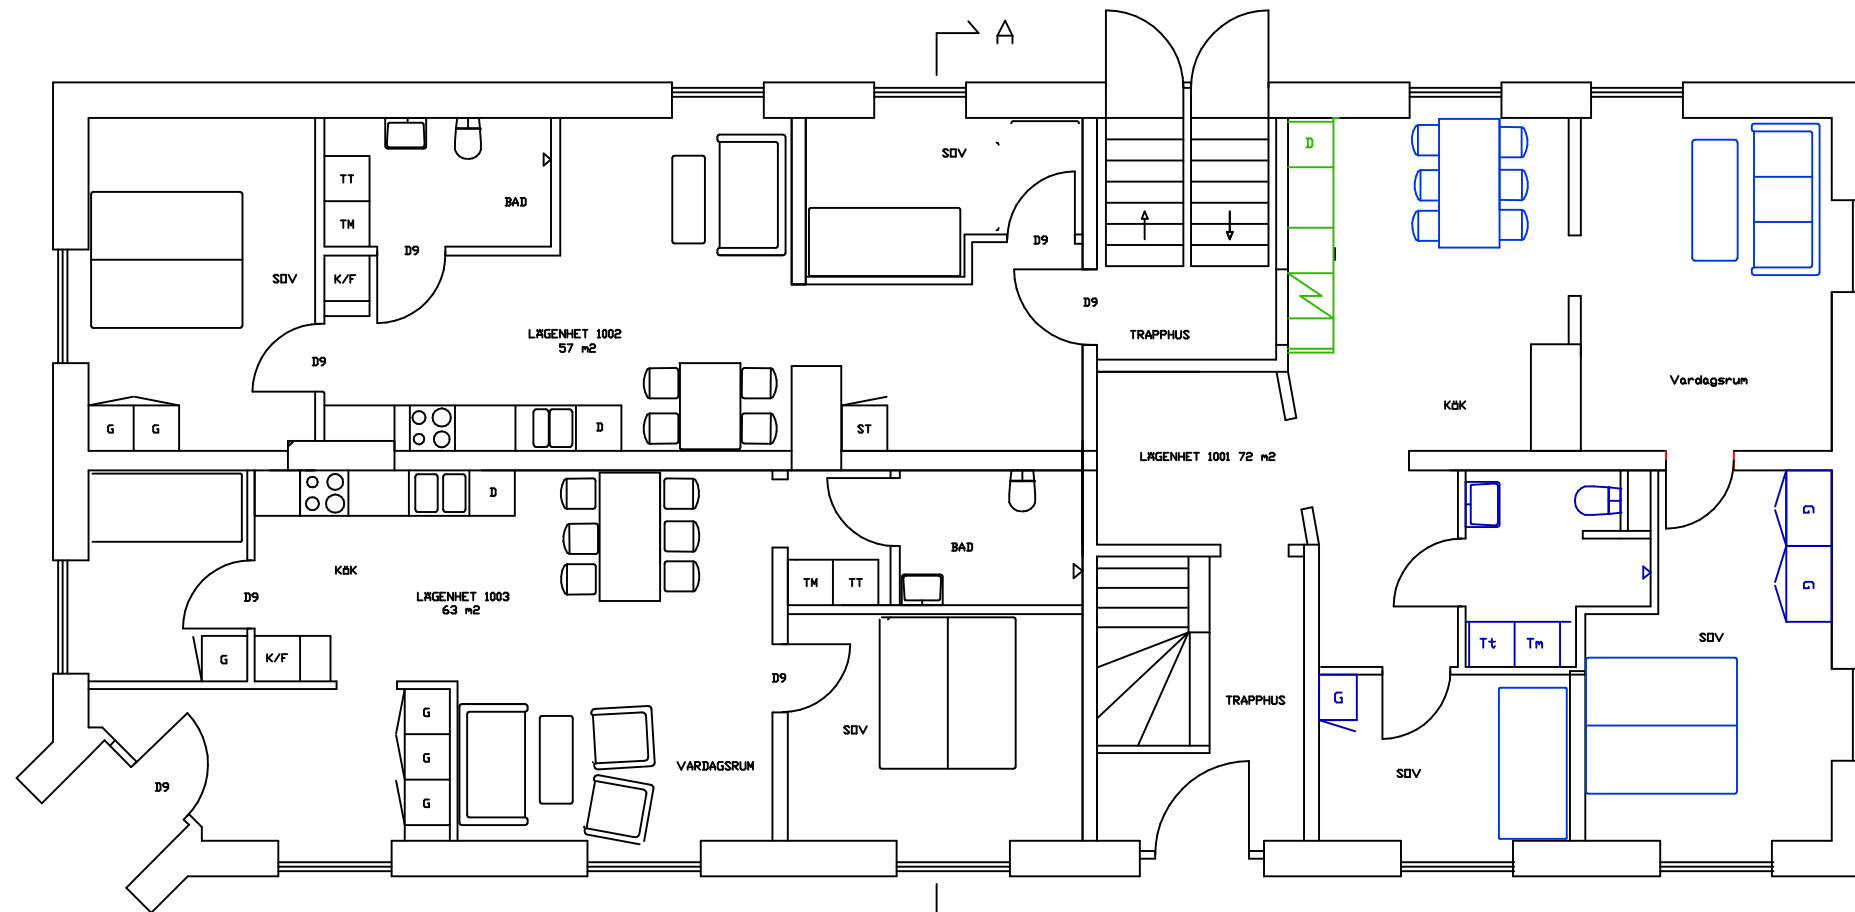


PLAN 1

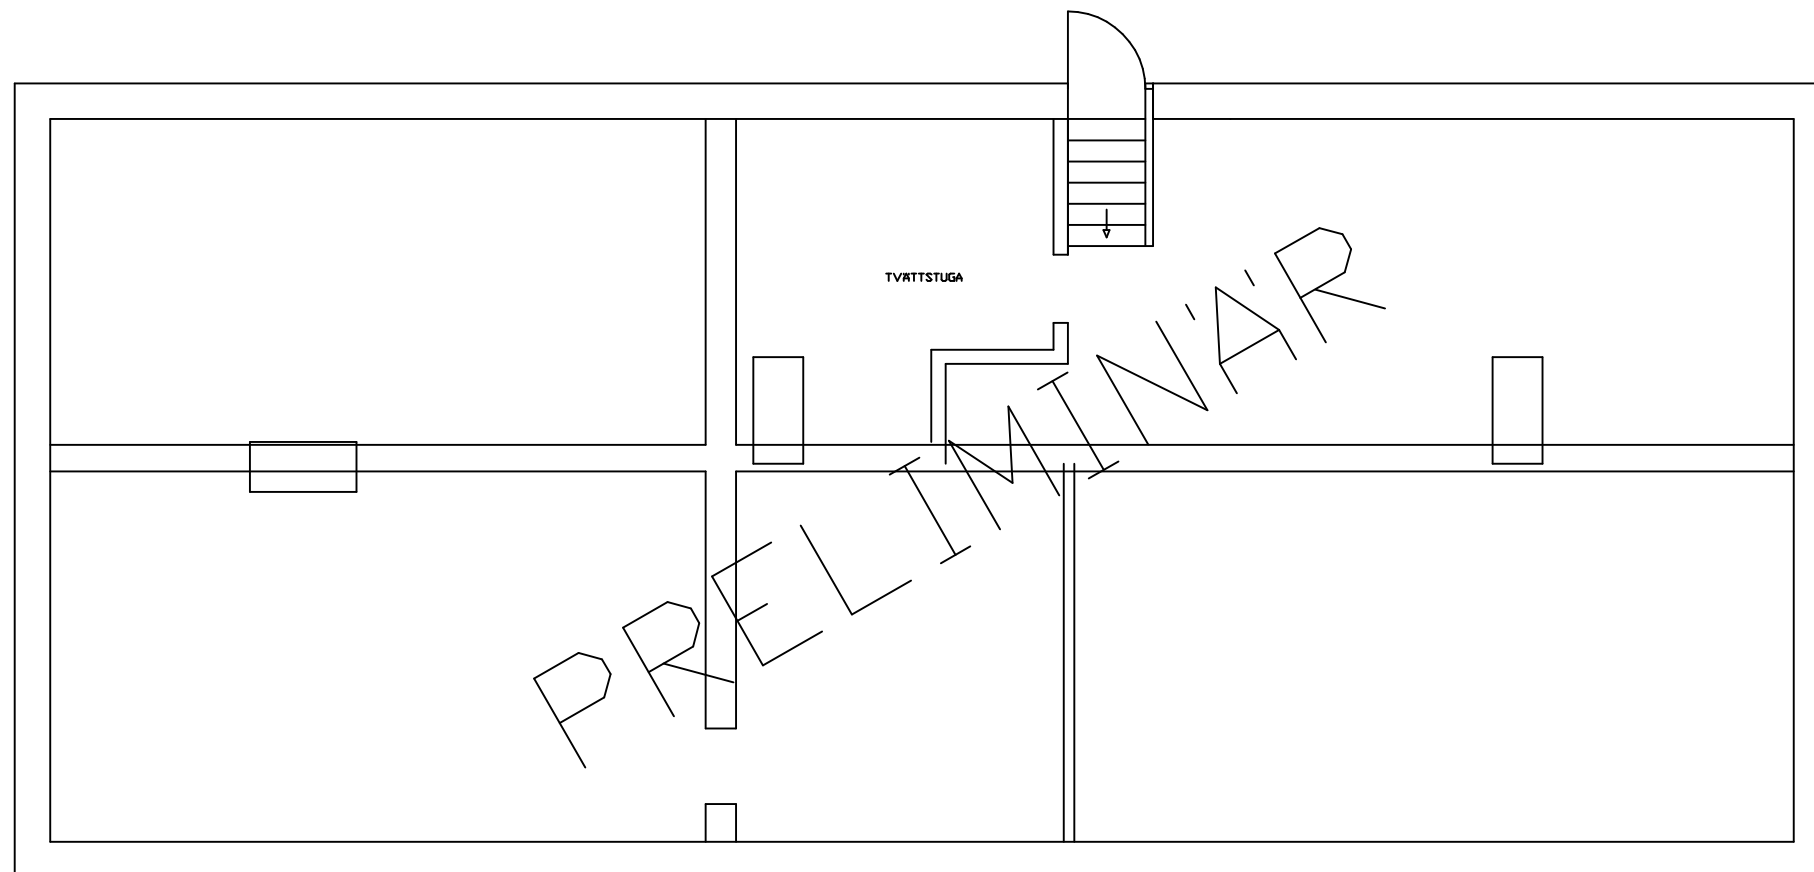


KÄLLARE

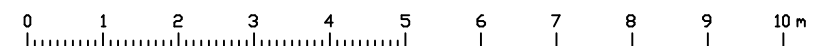


|                                   |            |             |
|-----------------------------------|------------|-------------|
| 1                                 | REVIDERING | DATUM       |
| PLANLÖSNING                       |            |             |
| SVALÖV TECKOMATORP 8:30           |            |             |
| Järnvägsgatan 4                   |            |             |
| PLANLÖSNING                       |            |             |
| Plan 1 och källare                |            |             |
| RITAD AV                          |            |             |
| Fredrik Öjler, Bovi Fastighets AB |            |             |
| SKALA                             | DATUM      | RITNING NR. |
| 1:100 (A3)                        | 2020-12-01 | A-02-4      |

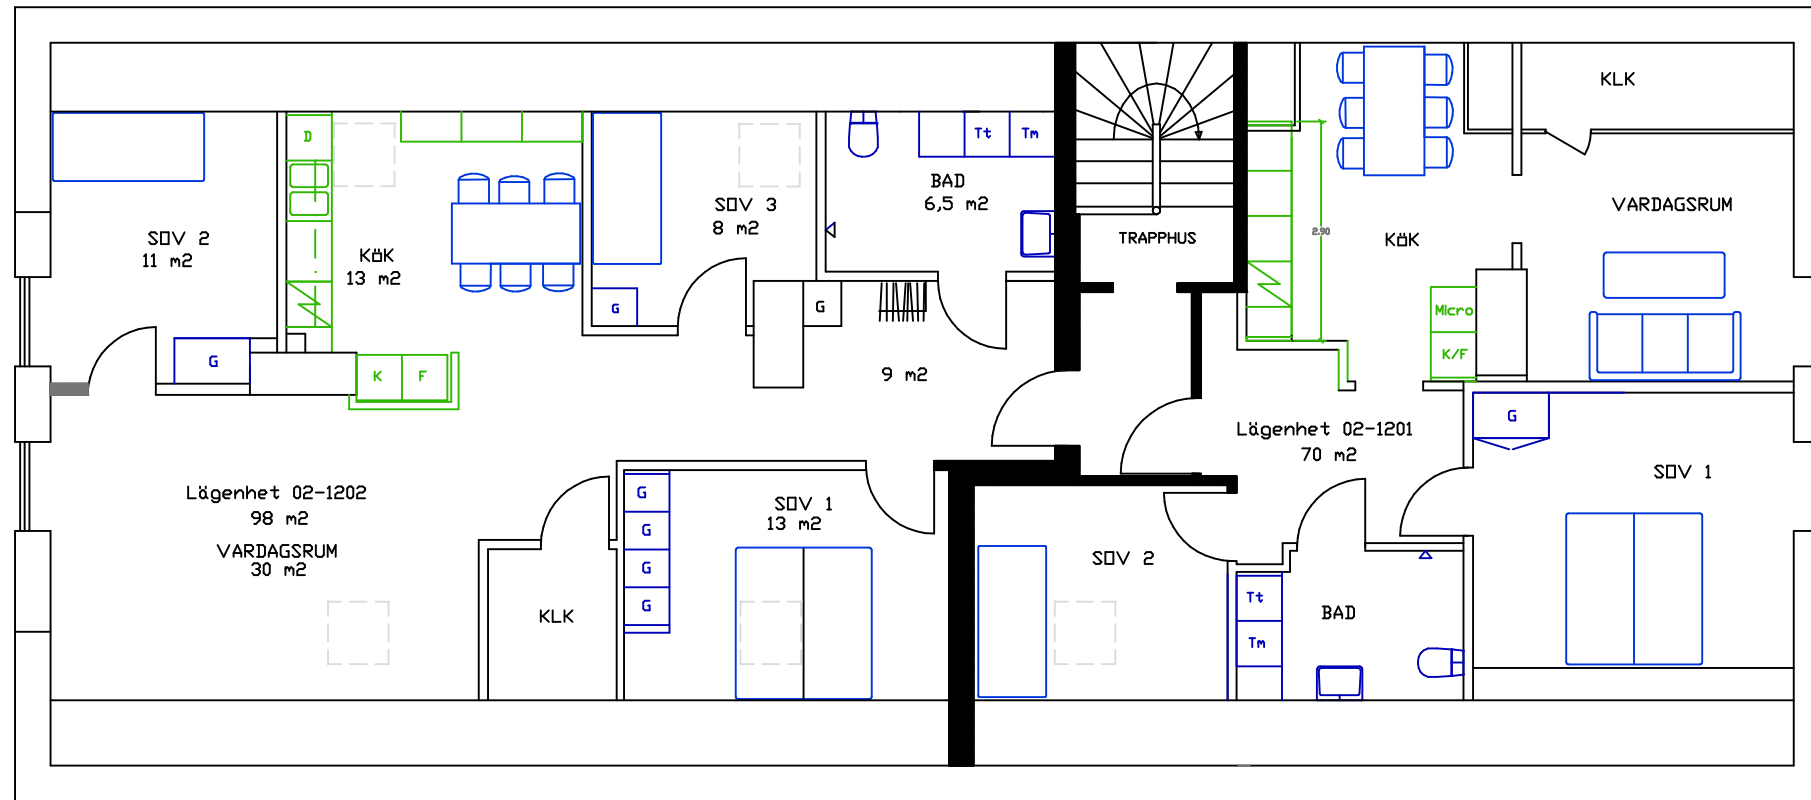

PLAN 3

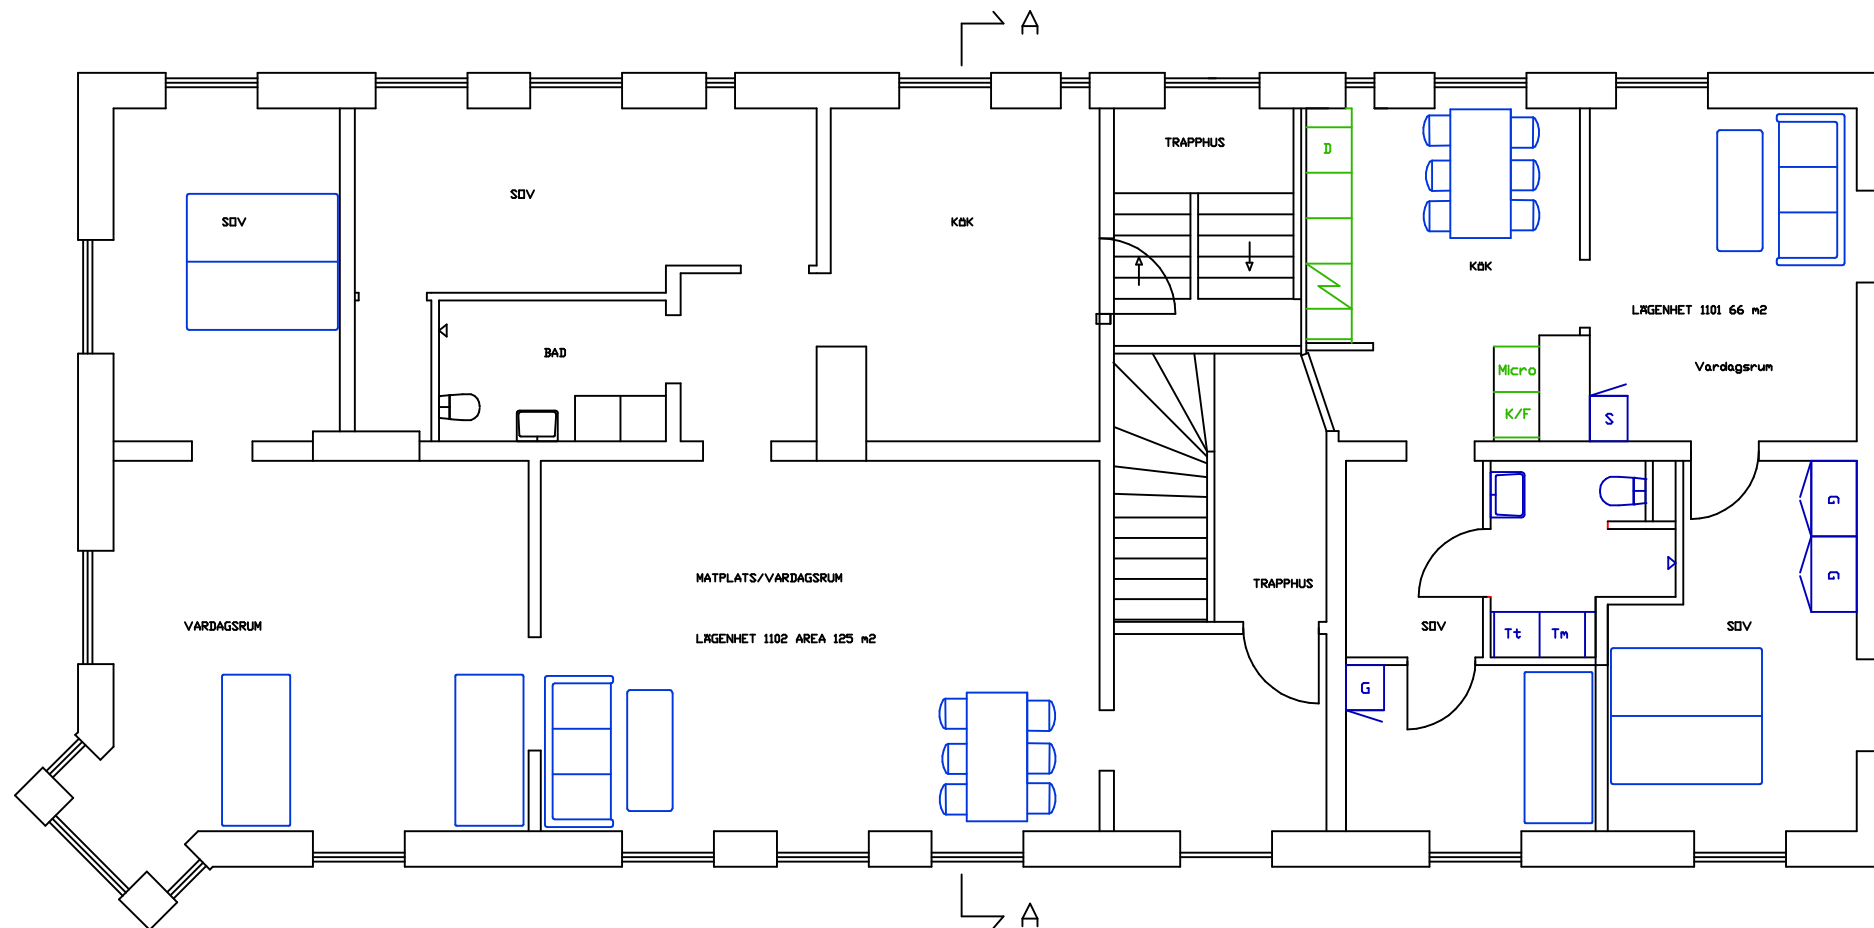

PLAN 2

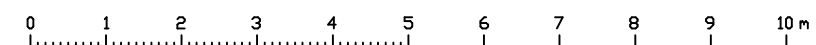

|                                   |            |             |
|-----------------------------------|------------|-------------|
| 1                                 | REVIDERING | DATUM       |
| PLANLÖSNING                       |            |             |
| SVALÖV TECKOMATORP 8:30           |            |             |
| Järnvägsgatan 4                   |            |             |
| Plan 2 och 3                      |            |             |
| RITAD AV                          |            |             |
| Fredrik Öljér, Bovi Fastighets AB |            |             |
| SKALA                             | DATUM      | RITNING NR. |
| 1:100 (A3)                        | 2020-12-01 | A-02-4      |