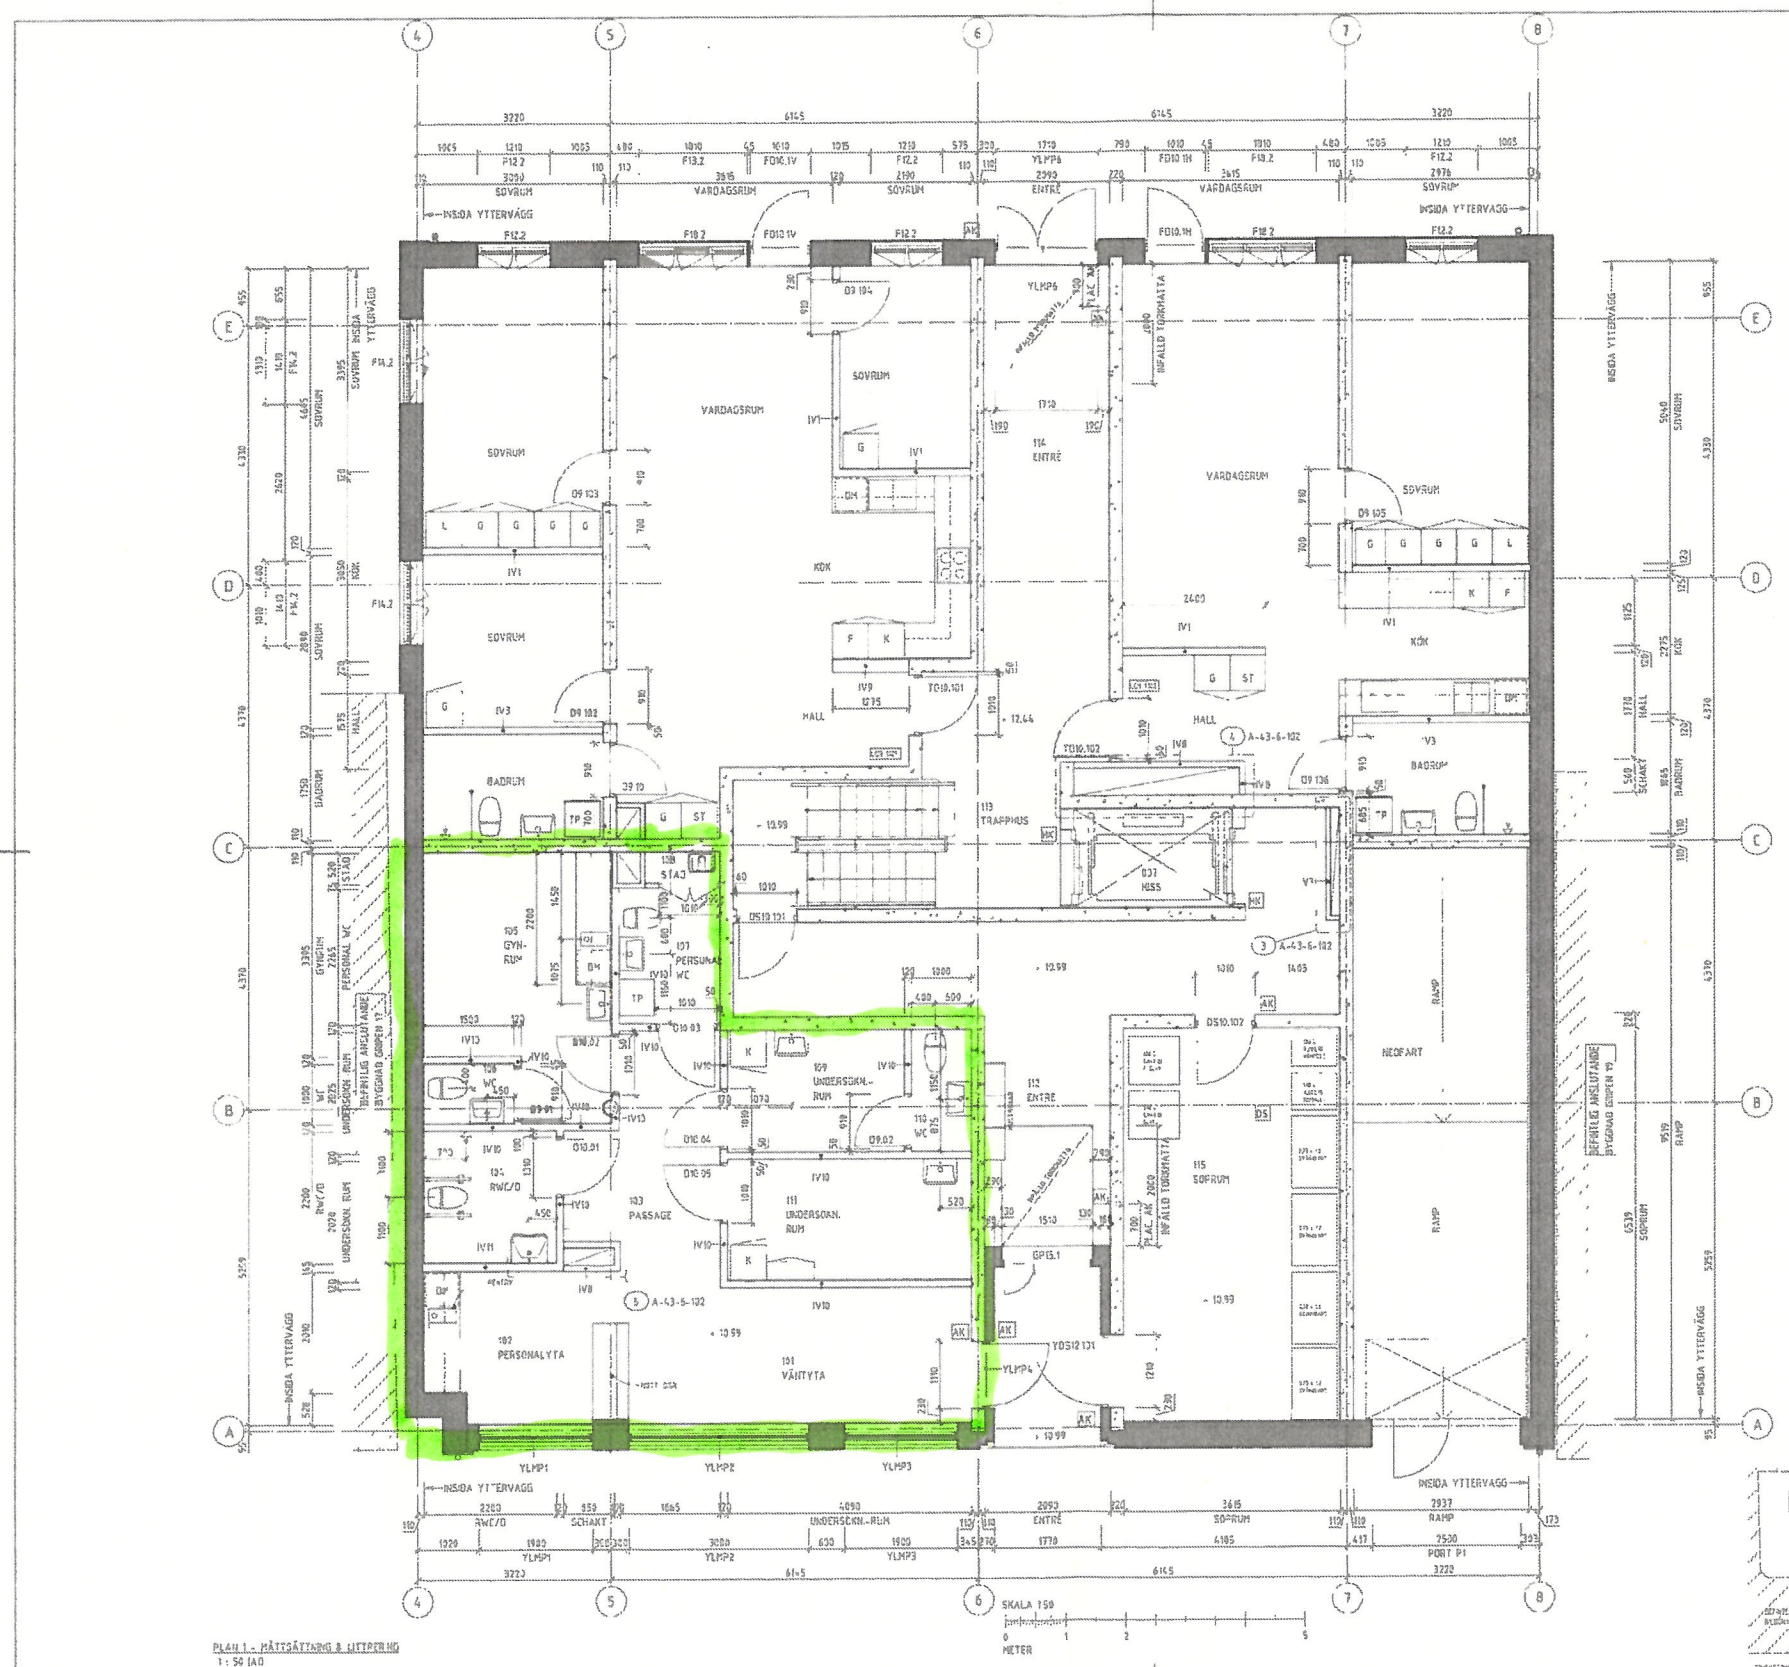


PLAN 1 - MÅTTSÄTTNING & LITTERING
1:50 (A1)

FÖRKLARINGAR

MÅTT ANGES I MILLIMETER. GOLVHÖJDER I METER ANGIVNA GOLVHÖJDER ÄR FÄRDIG GOLVYTA.

FÖRKLARINGAR - LITTERING
FÖRKORTNINGAR ENLIGT SVENSK STANDARD DÄR INGET ANNAT ANGES

IV X — INNERVÄGG ENLIGT VÄGGTYPSRITNING, X=LÖPNUMMER

D10 1 — D=DÖRR, 10=DÖRRENS BREDDMÅTT I MODULER, 1=LÖPNUMMER

TD10 1 — TD=TAMBURDÖRR, 10=DÖRRENS BREDDMÅTT I MODULER, 1=LÖPNUMMER

DS10 1 — DS=INNERDÖRR AV STÅL, 10=DÖRRENS BREDDMÅTT I MODULER 1=LÖPNUMMER

YDS10 1 — YDS=YTTERDÖRR AV STÅL, 10=DÖRRENS BREDDMÅTT I MODULER 1=LÖPNUMMER

F12 1 — F=FÖNSTER 12=FÖNSTRETS BREDDMÅTT I MODULER, 1=LÖPNUMMER

GP15 1 — GP=GLASAT PARTI AV TRÄ, 15=PARTIETS BREDDMÅTT MODULER, 1=LÖPNUMMER

YLMPX — YLMP=GLASAT PARTI AV LÄTTMETALL I YTTERVÄGG X=LÖPNUMMER

AK — ARMBÅGSKONTAKT ENLIGT EL-HANDLINGAR (C/C 800mm FRÅN FÄRDIGT Ggolv)

DS — ERADSHÖRE (MONTERAT I TAK) ENLIGT EL-HANDLINGAR

HK — PLACERING HISSKNAPP

HÄNVISNINGAR
MÅTTSÄTTNING FÖR ÖPPNINGAR I BETONGVÄGGAR ENLIGT K-HANDLINGAR.
YTTERVÄGGAR SAMT BETONGVÄGGAR ENLIGT K-HANDLINGAR.

INSPEKTIONSLUCKOR
INSPEKTIONSLUCKOR I SCHAKT/VÄGGAR ANPASSAS I LÄGE OCH STORLEK EFTER ANVISNINGAR FRÅN INSTALLATIONS-ENTREPRENÖRER
LUCKOR UTFÖRES I SAMMA BRANDKLASS SOM SCHAKTVÄGG.
BRANDKLASSADE VÄGGAR REDOVISAS PÅ ÖVERSIKTSRITNINGAR.

BYGGHANDLING

LILLASYSTER - NYBYGGNAD BOSTÄDER
GRIPEN 7, LULEÅ

AULIS
selbergs

A	a rch d architekter ar AB	0920-73 32 50
K	ÅF- Infrastructure AB	072 213 83 93
V	Ramböll Sverige AB	010-615 60 00
R	Ramböll Sverige AB	010-615 60 00
E	El & Brandskyddskonsulterna	073 843 52 64
P	WSP Sverige AB	010-722 50 00
B	Fire Safety Nordic AB	010-33 60 323

UPPDRAG NR.	ROLL AV	HANDLÄGGARE
17085	M. KORPELA	J. PERSSON
DATUM	KONTROLL	
2019-05-13	N. GRANLUND	

NYBYGGNAD
PLANER

PLAN 1 - MÅTTSÄTTNING, LITTERING

SKALA	RITNINGSNUMMER	REV
1:50 (A1)	A-40-1-1101	A