


Storlek: Lokal
Area: 70 kvm
LOKAL: 880-3004

Förklaring av
Lägenhetsnr: 1221

→ Löpnummer
→ Våning
→ Trapphus

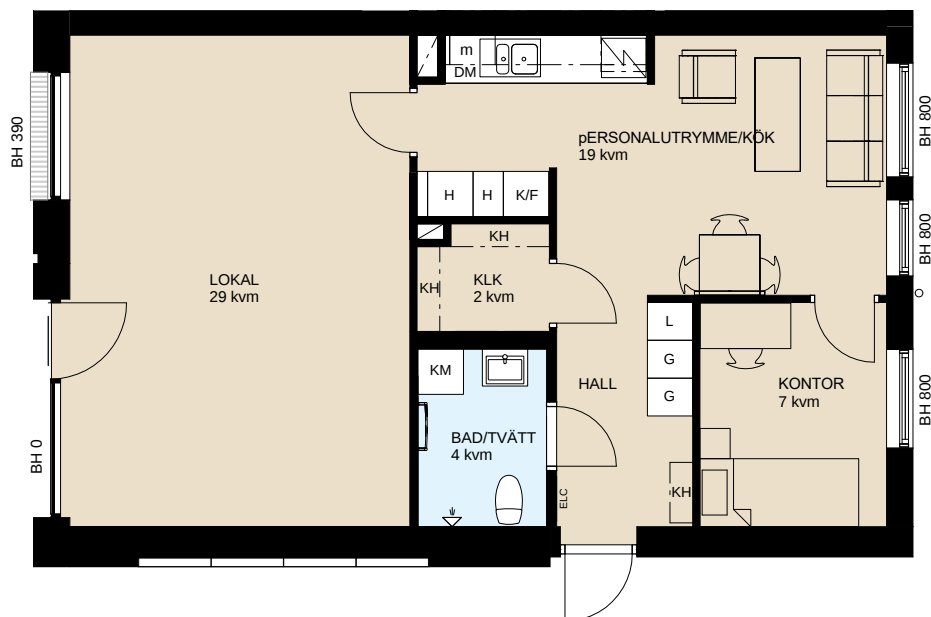

SKALA 1:100 (A4)

0 1 2 3 4 5 m

RUMSHÖJD
Våning 1: 2,7 m (om inget annat anges)
Våning 2-5: 2,5 m (om inget annat anges)
Med reservation för eventuella ändringar och ytavvikelser

FÖRKLARINGAR

G	Garderob		Induktionshäll med inbyggnadsugn
L	Linneskåp	TM	Tvättmaskin
ST	Städsåp	TT	Torktumlare
H	Högsåp	KM	Kombimaskin
K/F	Kyl- och Fryssåp		Schakt
K	Kylåp	ELC	Elcentral
F	Fryssåp	VS	Skåp för rörkopplingar
DM	Diskmaskin	FRD	Förråd
m	Förberett för Mikrovågsugn	KLK	Klädkammare
KH	Kapphylla	BH	Bröstningshöjd
	Lägenhetens placering		

ORIENTERINGSFIGURER

