


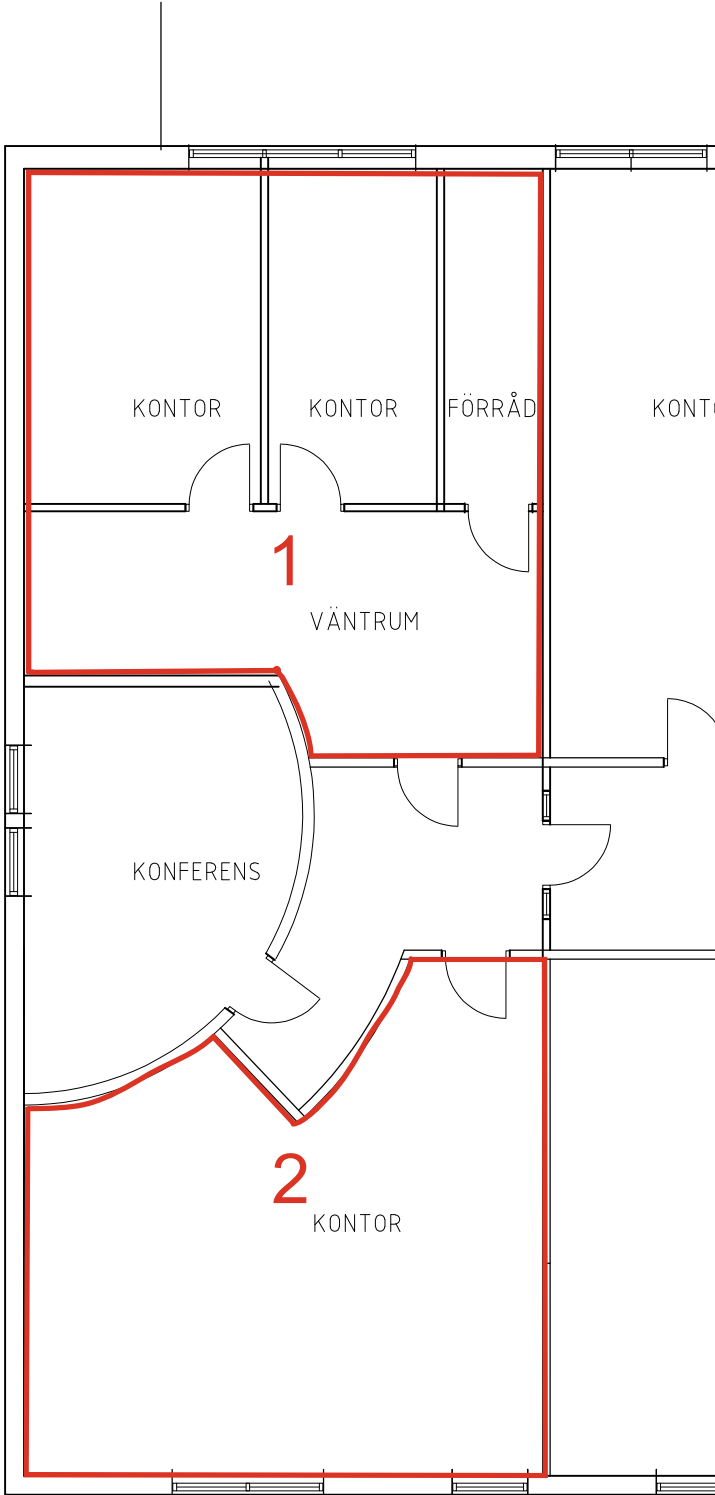

PLAN 2

| BET                                                                                   | ANT                            | ÄNDRINGEN AVSER   | SIGN | DATUM |
|---------------------------------------------------------------------------------------|--------------------------------|---|------|-------|
| KUNDANPASSNING                                                                        |                                |   |      |       |
| MiJoDaMa Fastigheter AB<br>MYGGAN 9, ALINGSÅS KOMMUN                                  |                                |   |      |       |
|  |                                | <b>allark AB</b><br>Anna-Lena Lerander<br>arkitektfirma<br>SOLGATAN 3<br>441 30 ALINGSÅS<br>TEL. 0735-820050<br>anna-lerander@allark.se |      |       |
| UPPDRAG NR<br>25 13 01                                                                | RITAD AV<br>A-L.L.             | HANDLÄGGARE<br>A-L.L.   |      |       |
| DATUM<br>2025-01-31                                                                   | ANSVARIG<br>ANNA-LENA LERANDER |   |      |       |
| OMBYGGNAD KONTOR<br>DEL AV PLAN 2                                                     |                                |   |      |       |
| SKALA<br>A3=1:100                                                                     | NUMMER<br>40.1-120             |   |      | I BET |