FÖRKLARINGAR

100% MÅTTRIKTIGHET KAN EJ GARANTERAS. MÅTT BÖR DÄRMED KONTROLLERAS INNAN RITNINGEN ANVÄNDS SOM UNDERLAG.

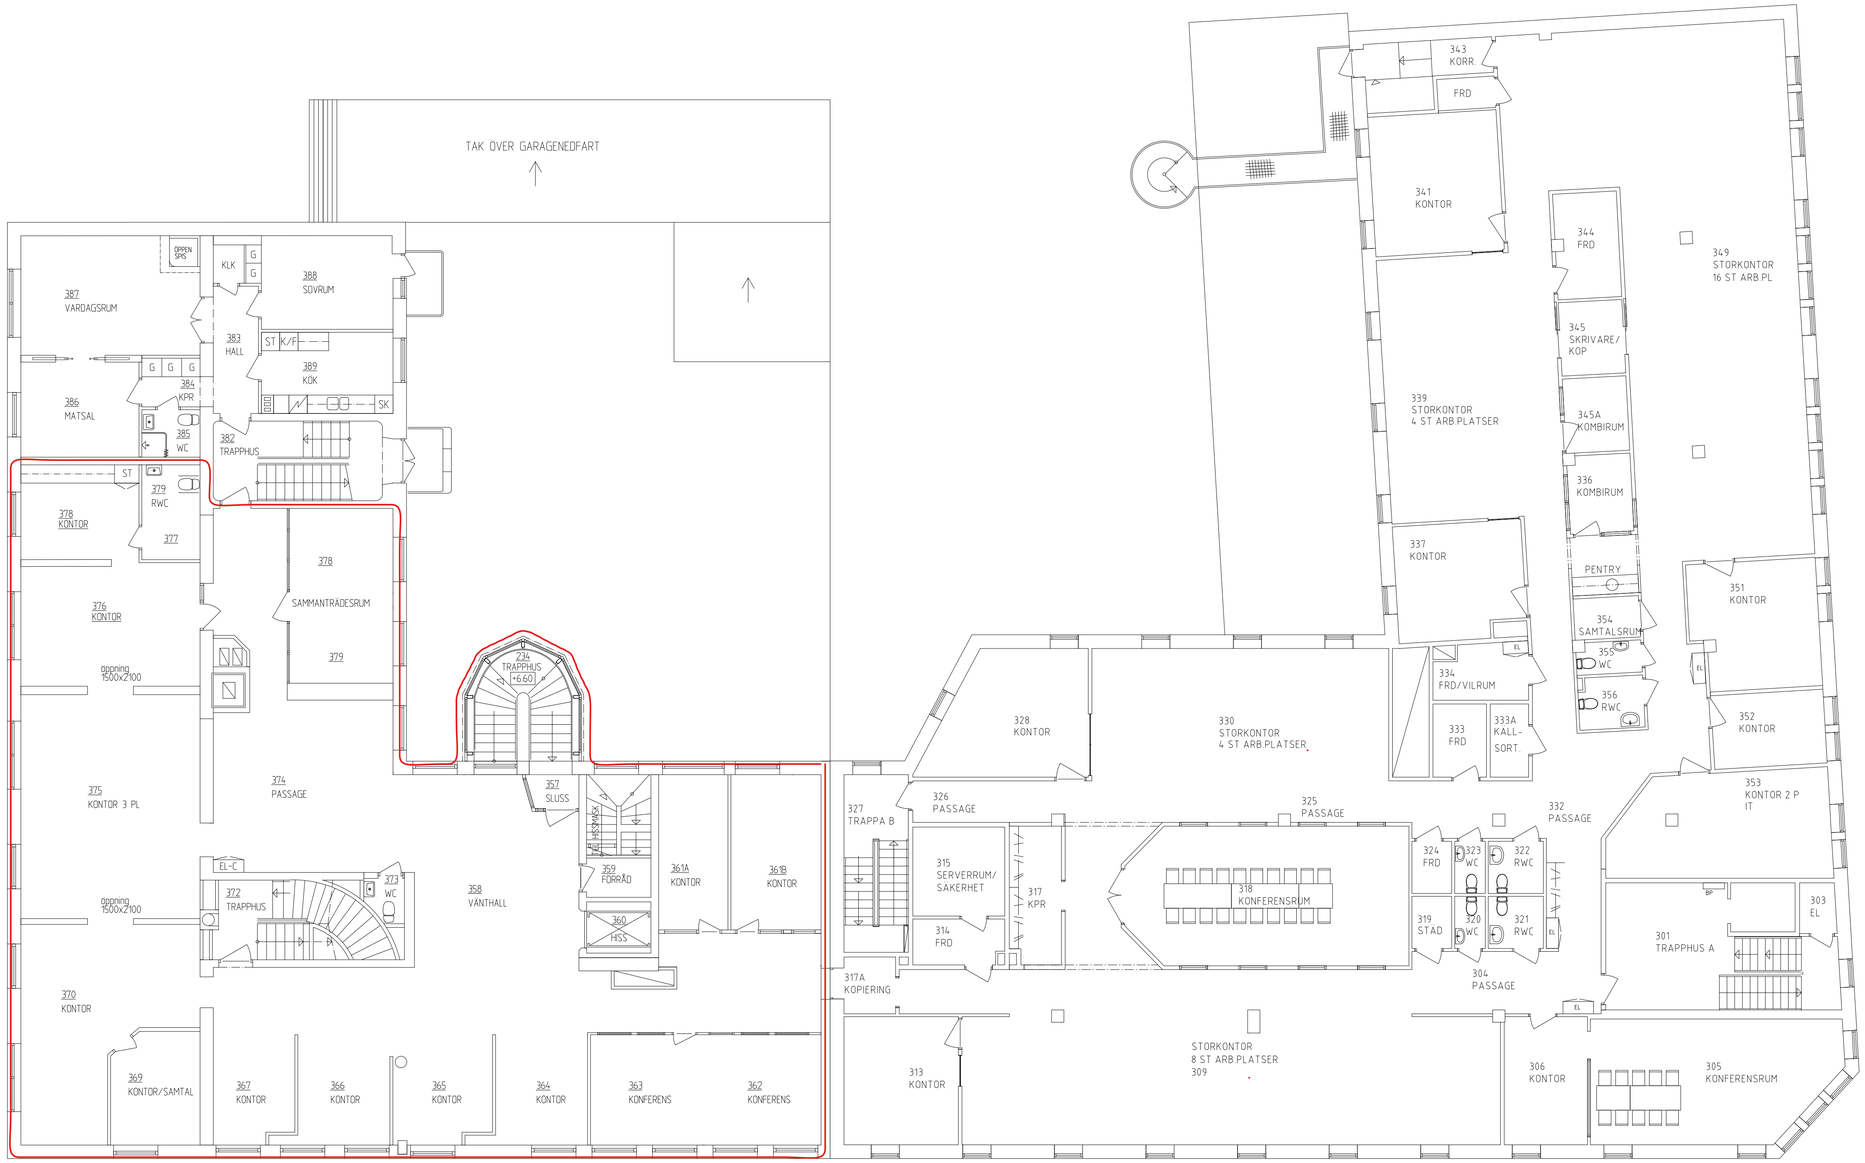

PLAN 3, VÅNING 1 TR.

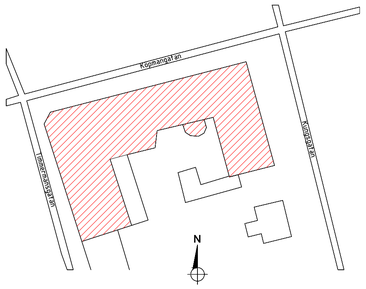

210101-A40-P06
210101-A40-P05
210101-A40-P04
210101-A40-P03
210101-A40-P02
210101-A40-P01

SKALA 1:100

0 1 2 5 10

METER

RELATIONSHANDLING

BET	ANT	REVIDERINGEN AVSER	SIGN	DATUM
A	-	OMSTÄMPLING	JLN	2020-02-24

Diös
BOX 188
831 22 ÖSTERSUND
0770-33 22 00

PROJEKTNAMN OCH NUMMER
–

FIRE SAFETY NORDIC
Vxl: 010-33 00 323 info@fsn.se www.fsn.se

KONSULT
FIRE SAFETY NORDIC AB

RITAD AV	HANDLÄGGARE	ARBETSNUMMER
J. LÖFGREN	E. LINDVALL	11223

ORT	DATUM	SKALA
LULEÅ	2017-11-20	A1 1:100 A3 1:200

FASTIGHET
ADRESS

2101, KV SIMPAN 1

Kungsg.11,13 Köpmang.42,44,46, LULEÅ

PLAN 3
1 TR.
ÖVERSIKT
HUS 1
PLANRITNING

RITNINGSNUMMER: 210101-A40-1-0300

BET
BLAD

PLO: 2020-02-27 08:58 210101-A40-1-0300.DWG JONATHAN

LAGER: SB11

SKALA 1:100 (A1) 0 5 10