


FÖRKLARINGAR

LOA: CA. 528 m²

ARBETSPLATSER
TOTALT ANTAL ARBETSPLATSER: 44 ST

VARAV:
ZON A: 14 ST
ZON B: 24 ST
KONTOR: 6 ST

SITTPLATSER I KÖK
TOTALT ANTAL SITTPLATSER I KÖK: 24 ST

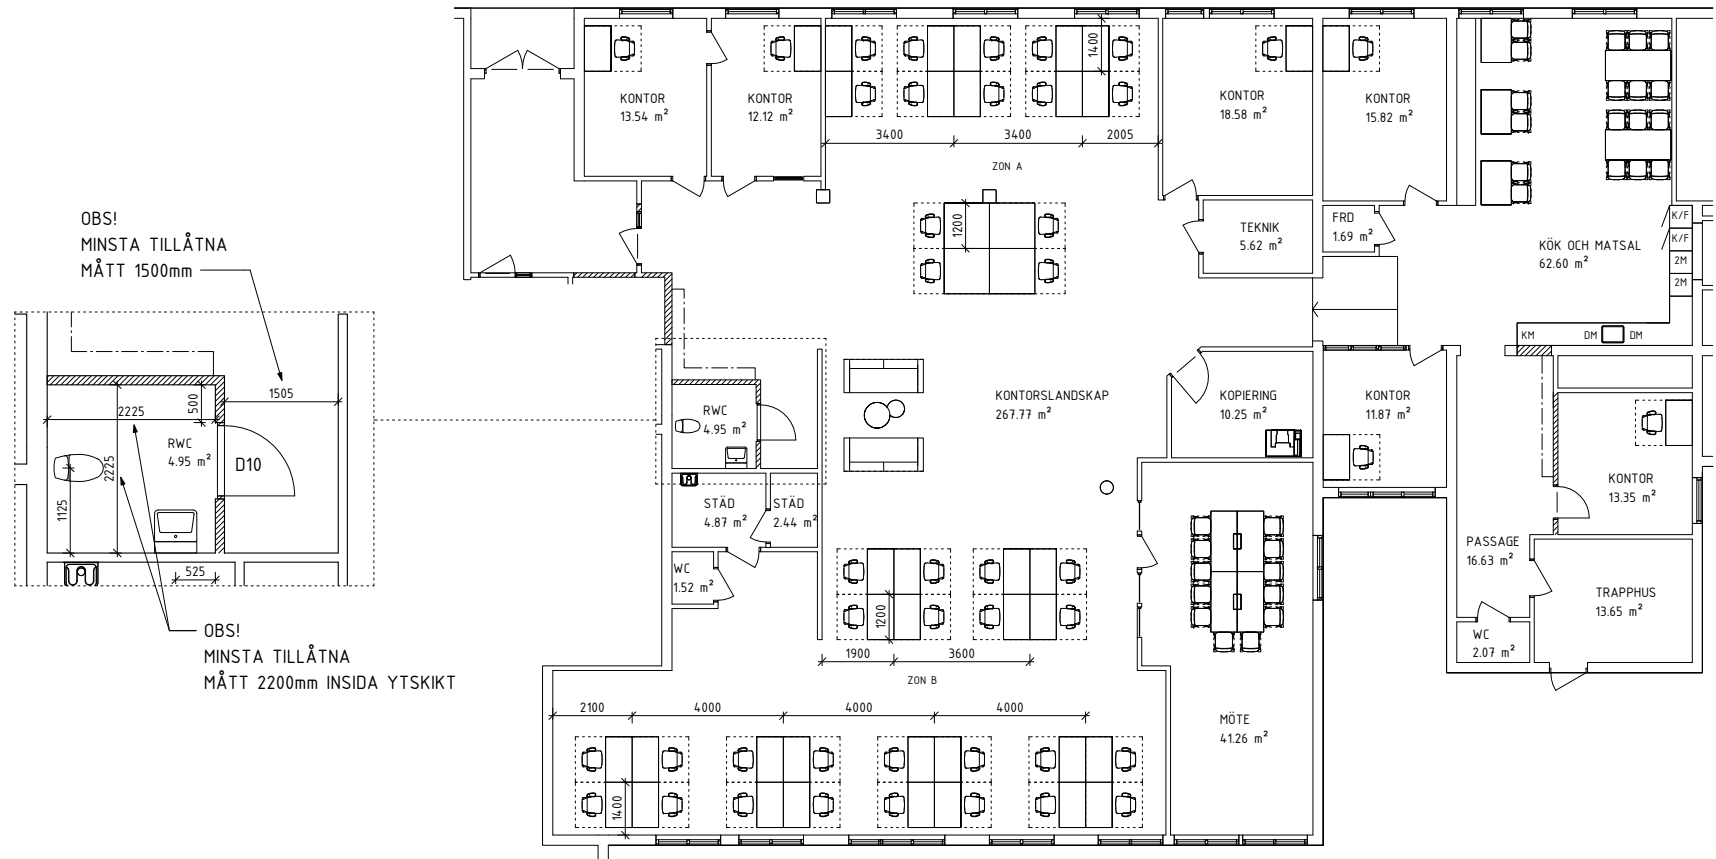

HYRESGÄSTANPASSNING, skala 1:100

KUNGSGATAN 33

P.WIKSTÉN

Datum 2024-02-20, projektnr. 21156