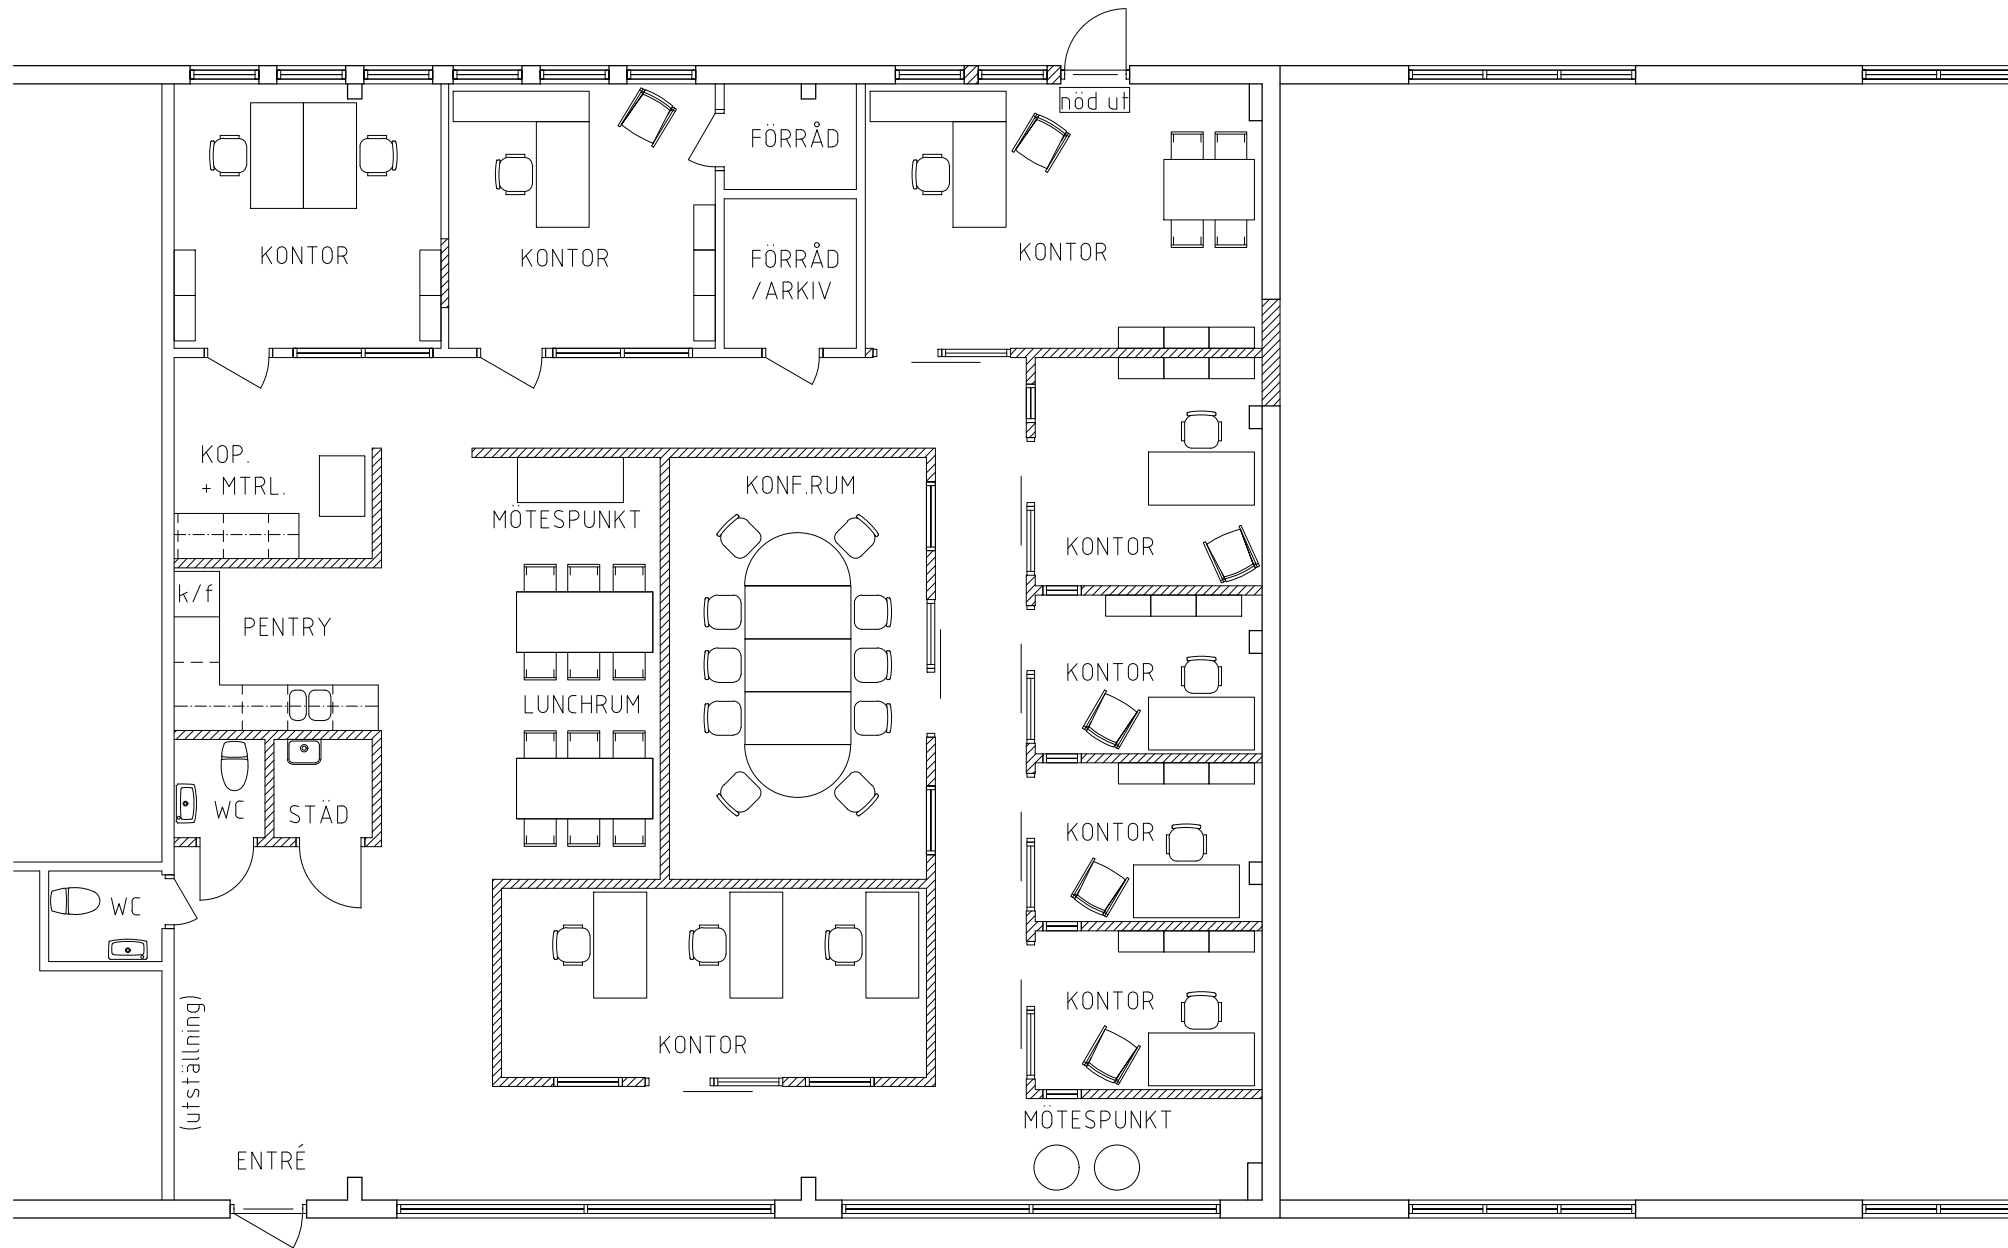


BET	ANT	ÄNDRINGEN AVSER	DATUM	SIGN
BYGGHANDLING				
GAMMELSTADEN 6:58				
 Tel: 0920-257110 E-post: hrg@hrg.se				
UPPDRA.G.NR 2022-036		RITAD/KONSTR AV H.Burwall		HANDLÄGGARE
DATUM 2022.03.21		ANSVARIG		
RENOVERING				
DELPLAN				
SKALA	A3= 1:100 A4= 1:200		NUMMER	BET
			A-40.0-001	

REF.

LAGER: SB11

PLO: 2022/03/22 7:24 W:\2022\2022-036 GAMMELSTADEN 6:58\PROJ\RITNINGAR\DWG\A-40.0-001.DWG HELENE