


Förråd, montering

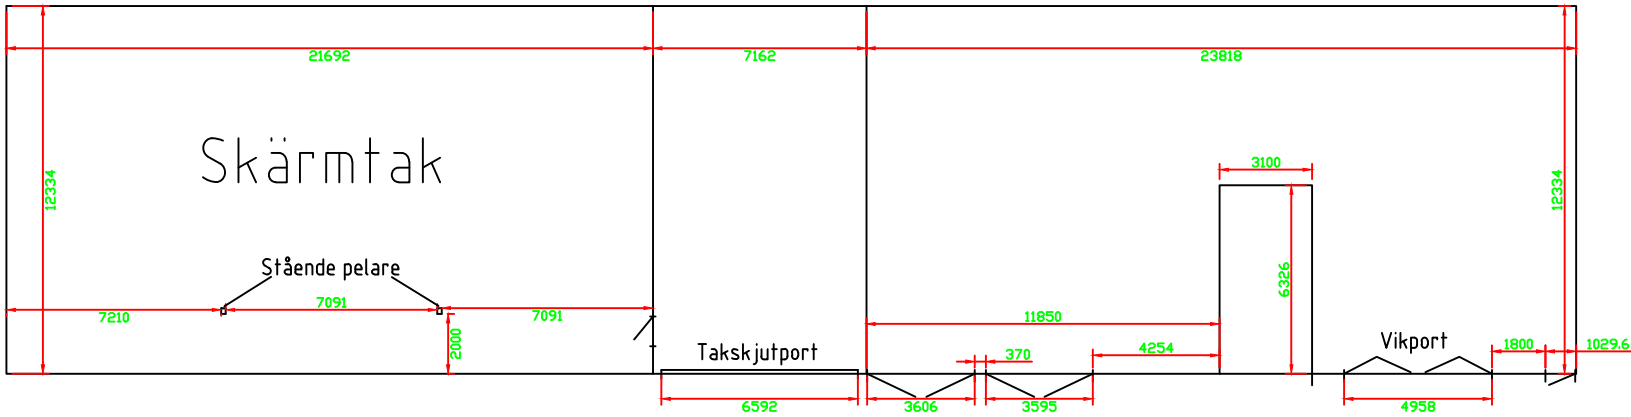

Denna ritning är Steffan Hanssons egendom och får inte delges tredje man, kopieras, måtfäldigas eller på annat sätt utnyttjas utan medgivande.

Konstr.	Ritad DL	Datum 26-09-14
Granskad	Godkänd	Datum
Beskrivning Juhojunttis Snickeri, Industrivägen 9		
Skala	Ritn.nr	Rev

Nr	Ant	Ändring och/eller medd.-nr	Datum	Inf.	Godk.
----	-----	----------------------------	-------	------	-------