


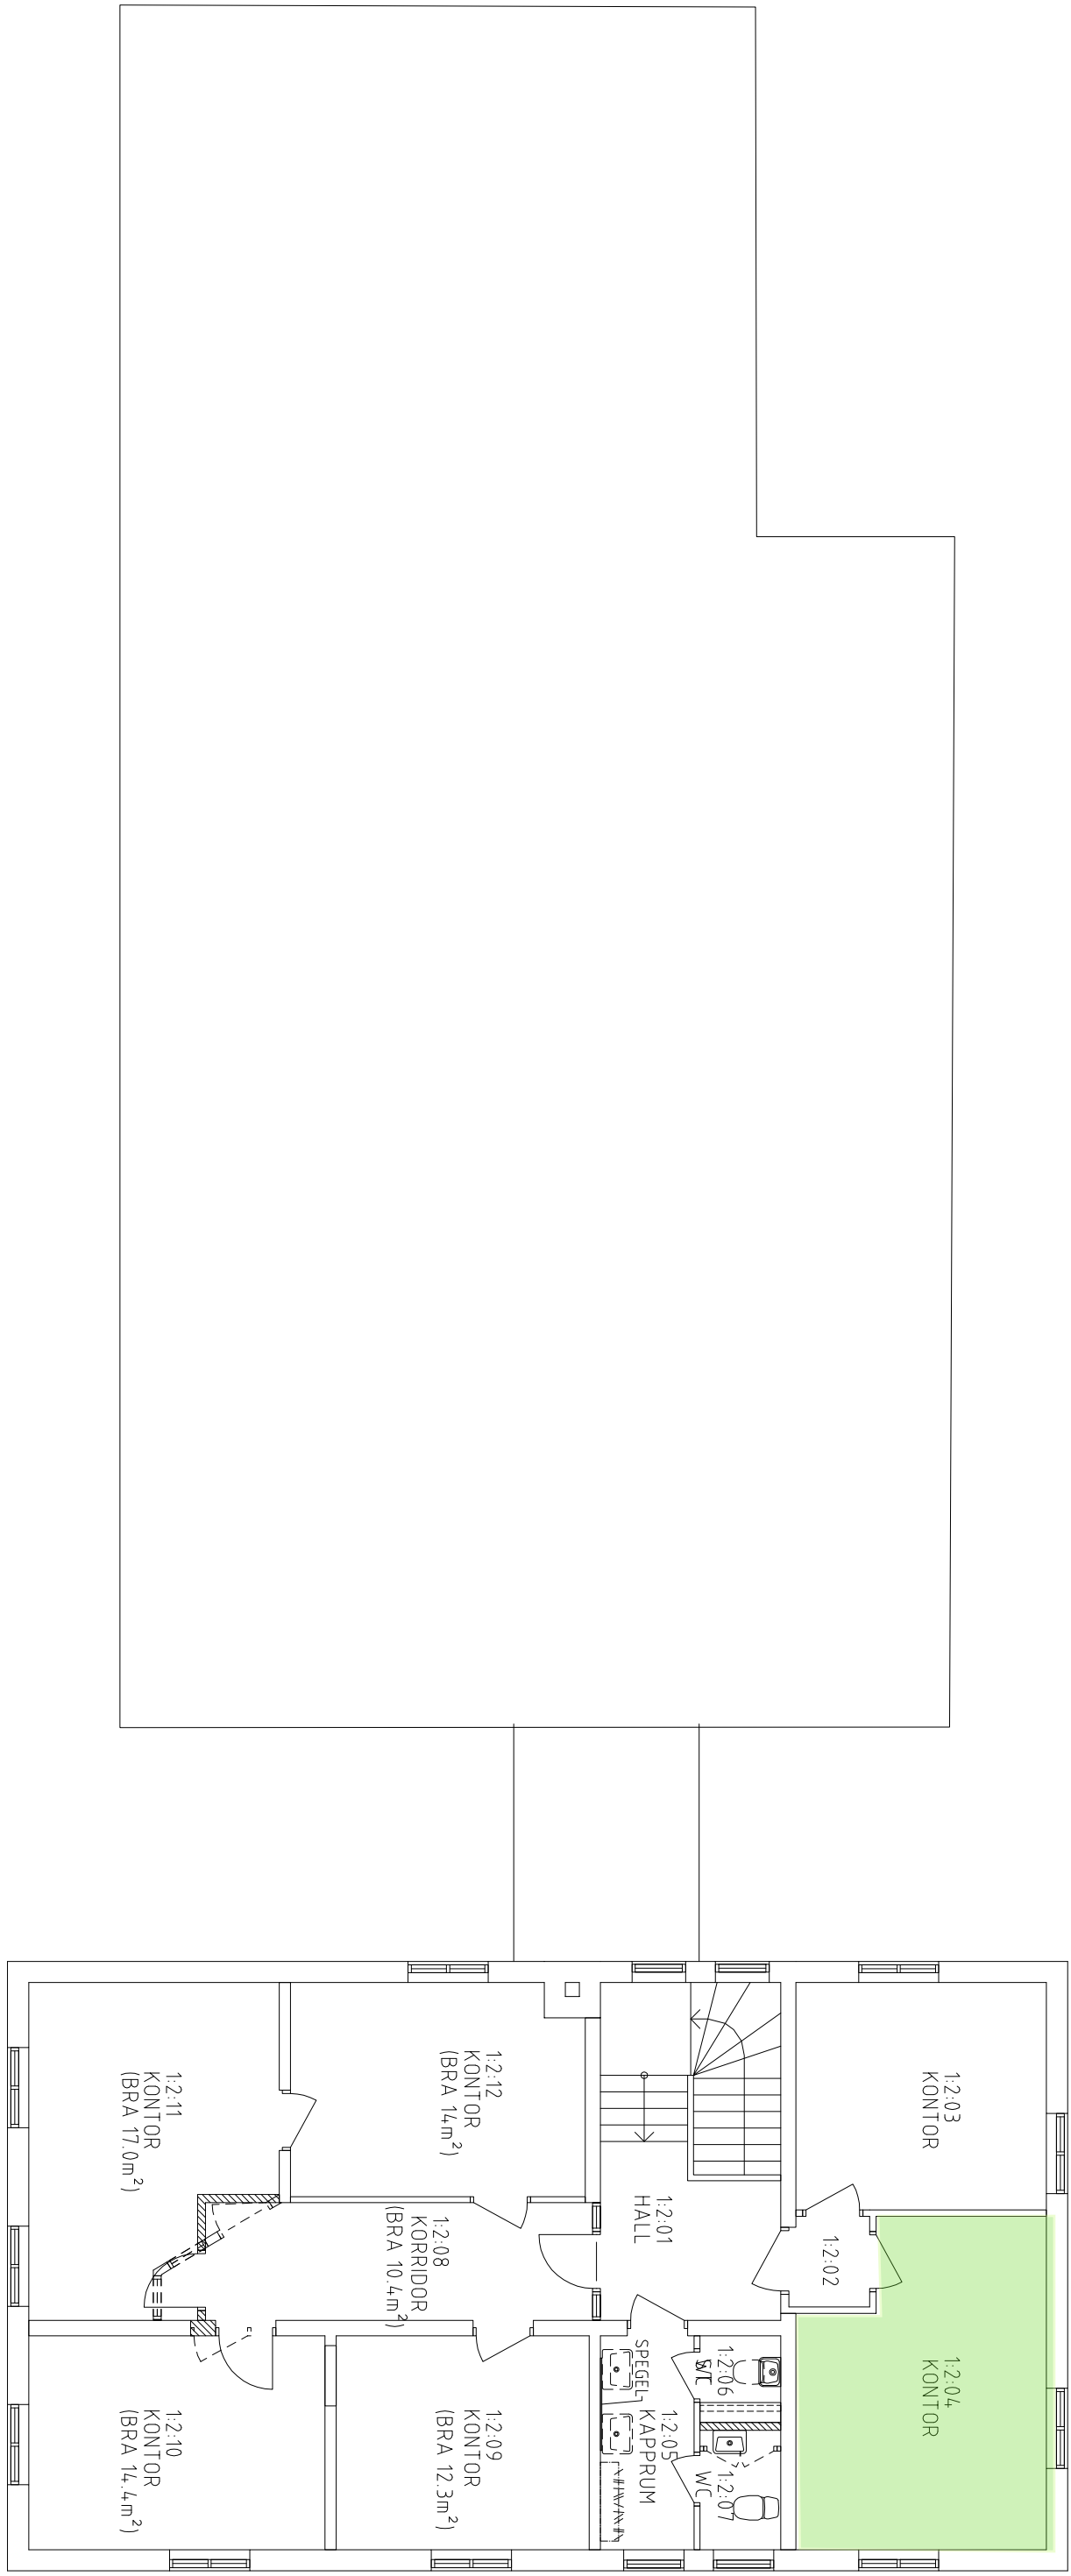


PLAN 2

BRA TOTAL: 131m²
BTA-TOTAL: 147m²

PLAN 2

XREF:

LÄGER SBT1

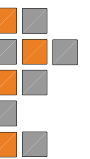BET	ANT	KOMPLETTERAD	DATUM	SKALA		
BYGGLOVSRITNING						
VÄSTRA PARKEN 17						
KUMLA KOMMUN						
KUMLA FASTIGHETER 						
UPPRÄDAREN	BILD/KONSTR. AV	HAND. GÖRARE				
DATUM	JLK	PF				
2010-01-11	ANSLÄNG					
VÄSTRA PARKEN 17						
OM- OCH TILLBYGGNAD						
PLAN 2						
SKALA	NUMMER					
1:100	A-4.0.1-102	BET				