



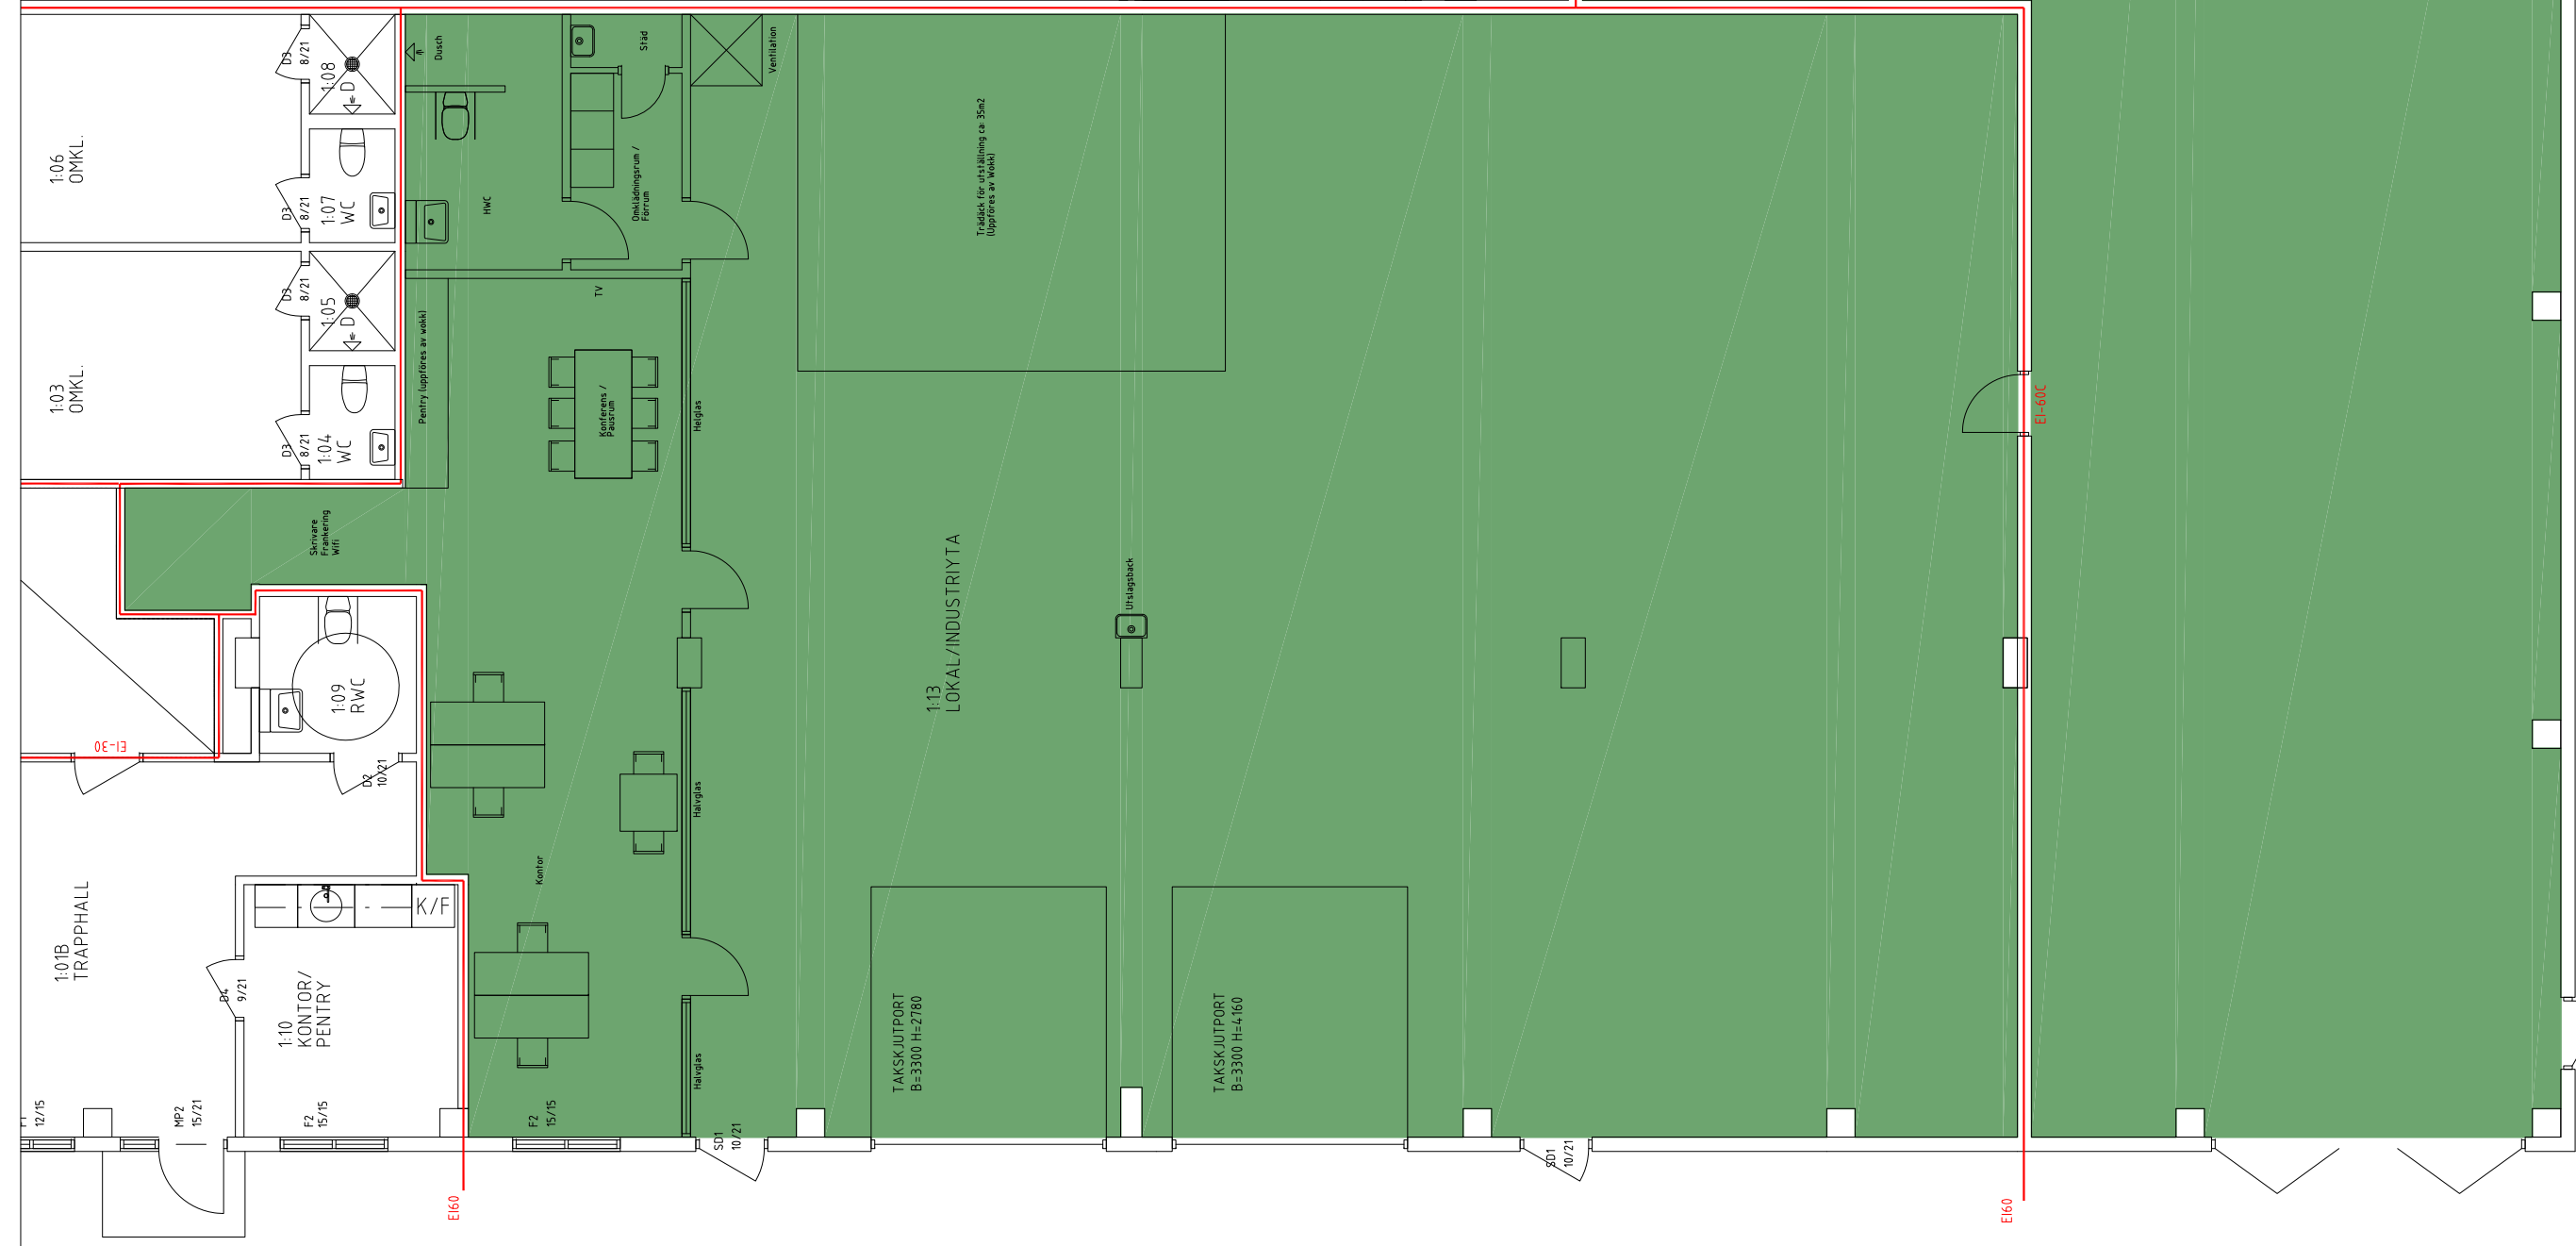

KVARNTORP 6:4 (Wokk 575,5m²)

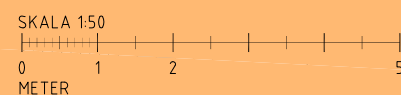

VÅNING 1
LOKALANPASSNING

FÖRSLAGSHANDLING 2017-06-14
A1: 1:50 / A3: 1:100

