
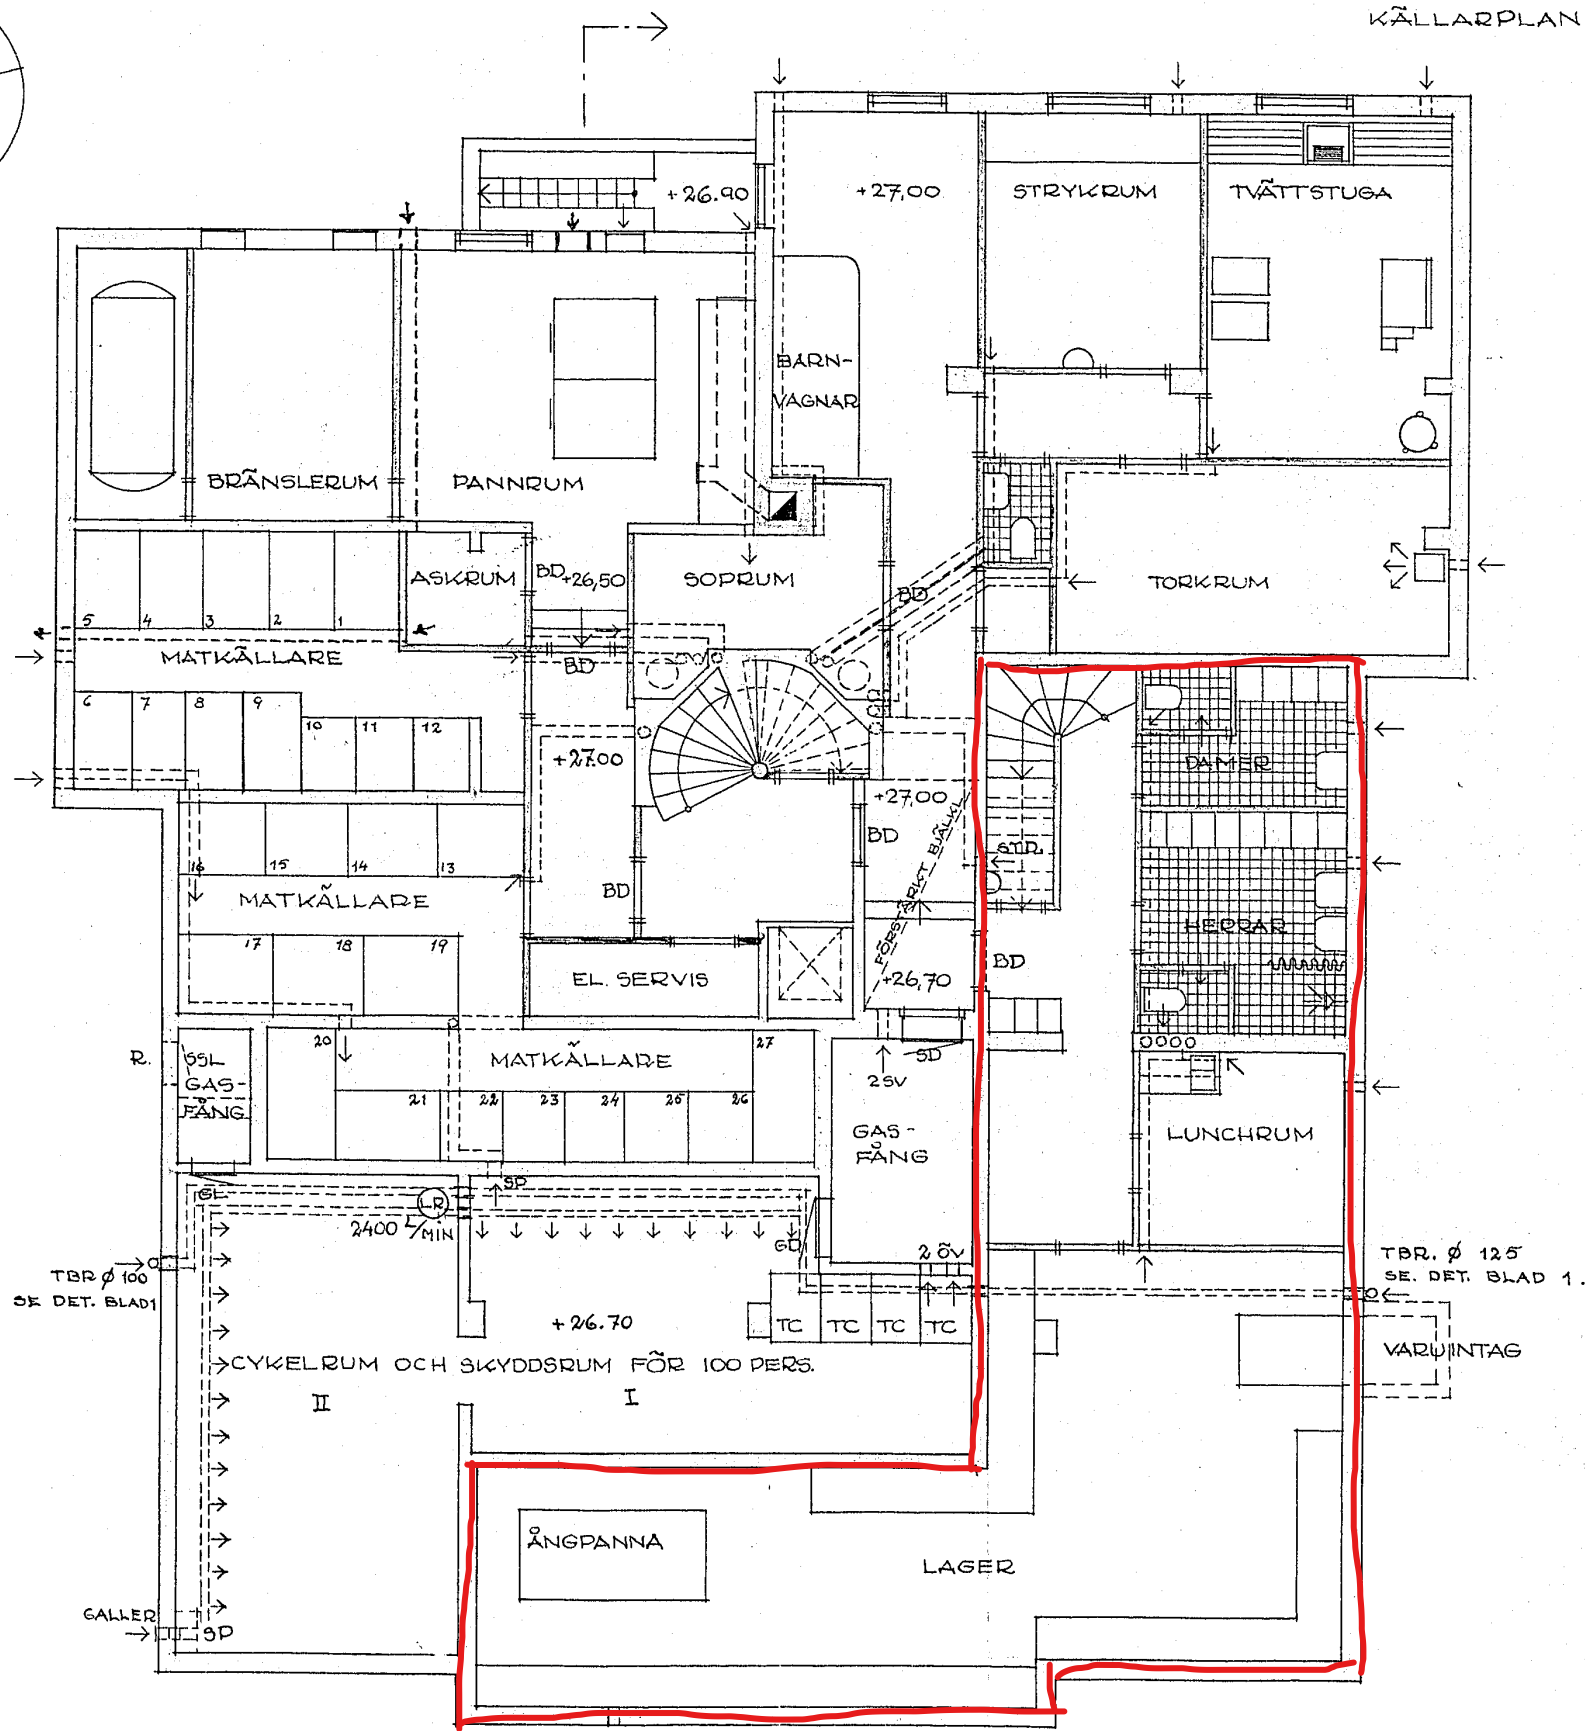


KV. OPALEN NR. 1, SOLNA

KÄLLARPLAN (ÄNDRINGSRITNING)

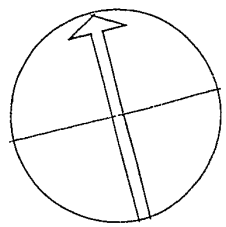

*Den här ritning fastställd av
Solna stads byggnadsnämnd
enl. protokoll den 13/7 1950
tecknat: J. Albin S. Stark*

12.6 50
Solna stads byggnadsnämnd
enl. prot. den 13.8
nr 68-II
1950

STOCKHOLM 1 MAJ 1950

J. ALBIN S. STARK
ARKITEKT S.A.R.

SKALA 1:100

