


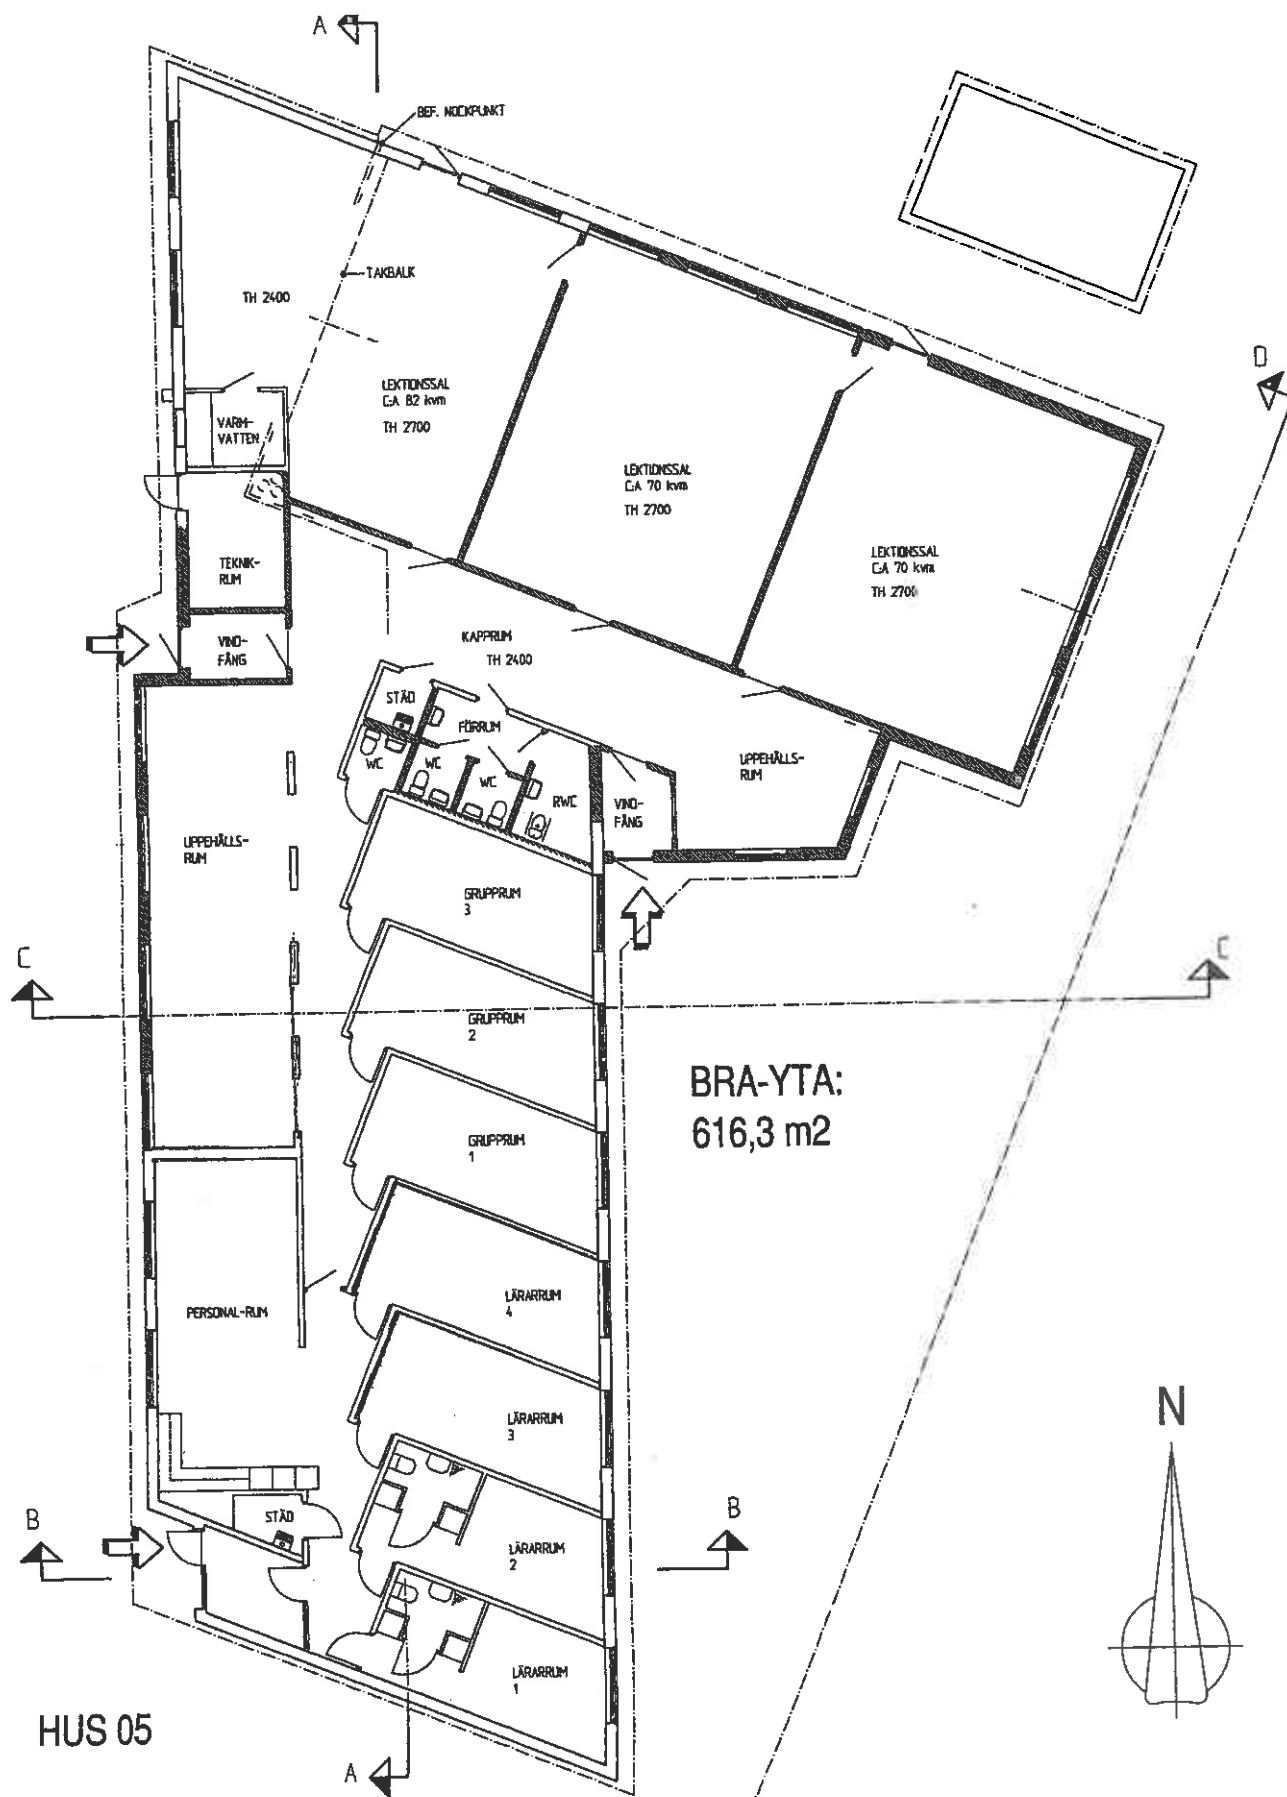

SKOGSTEN BYGGPLANERING BOX 1710 70117 ÖREBRO Tel. 019-270307, 070-5626437 TILLBYGGNADS-FÖRSLAG	SKISS 2007-05-07			DATUM
	KARLSKOGA FOLKHÖGSKOLA GYMNASIESKOLA WALTHER Kga Idrottsgymnasium			ANSVARIG
	HUS 05 MED TRE LÄROSALAR			SKALA A4=1:200
	UPPDRAG 215	RITAD/KONSTRUERAD AV CAD: ALGULIN	HANDLÄGGARE BS	NUMMER A4-201
				BET -