


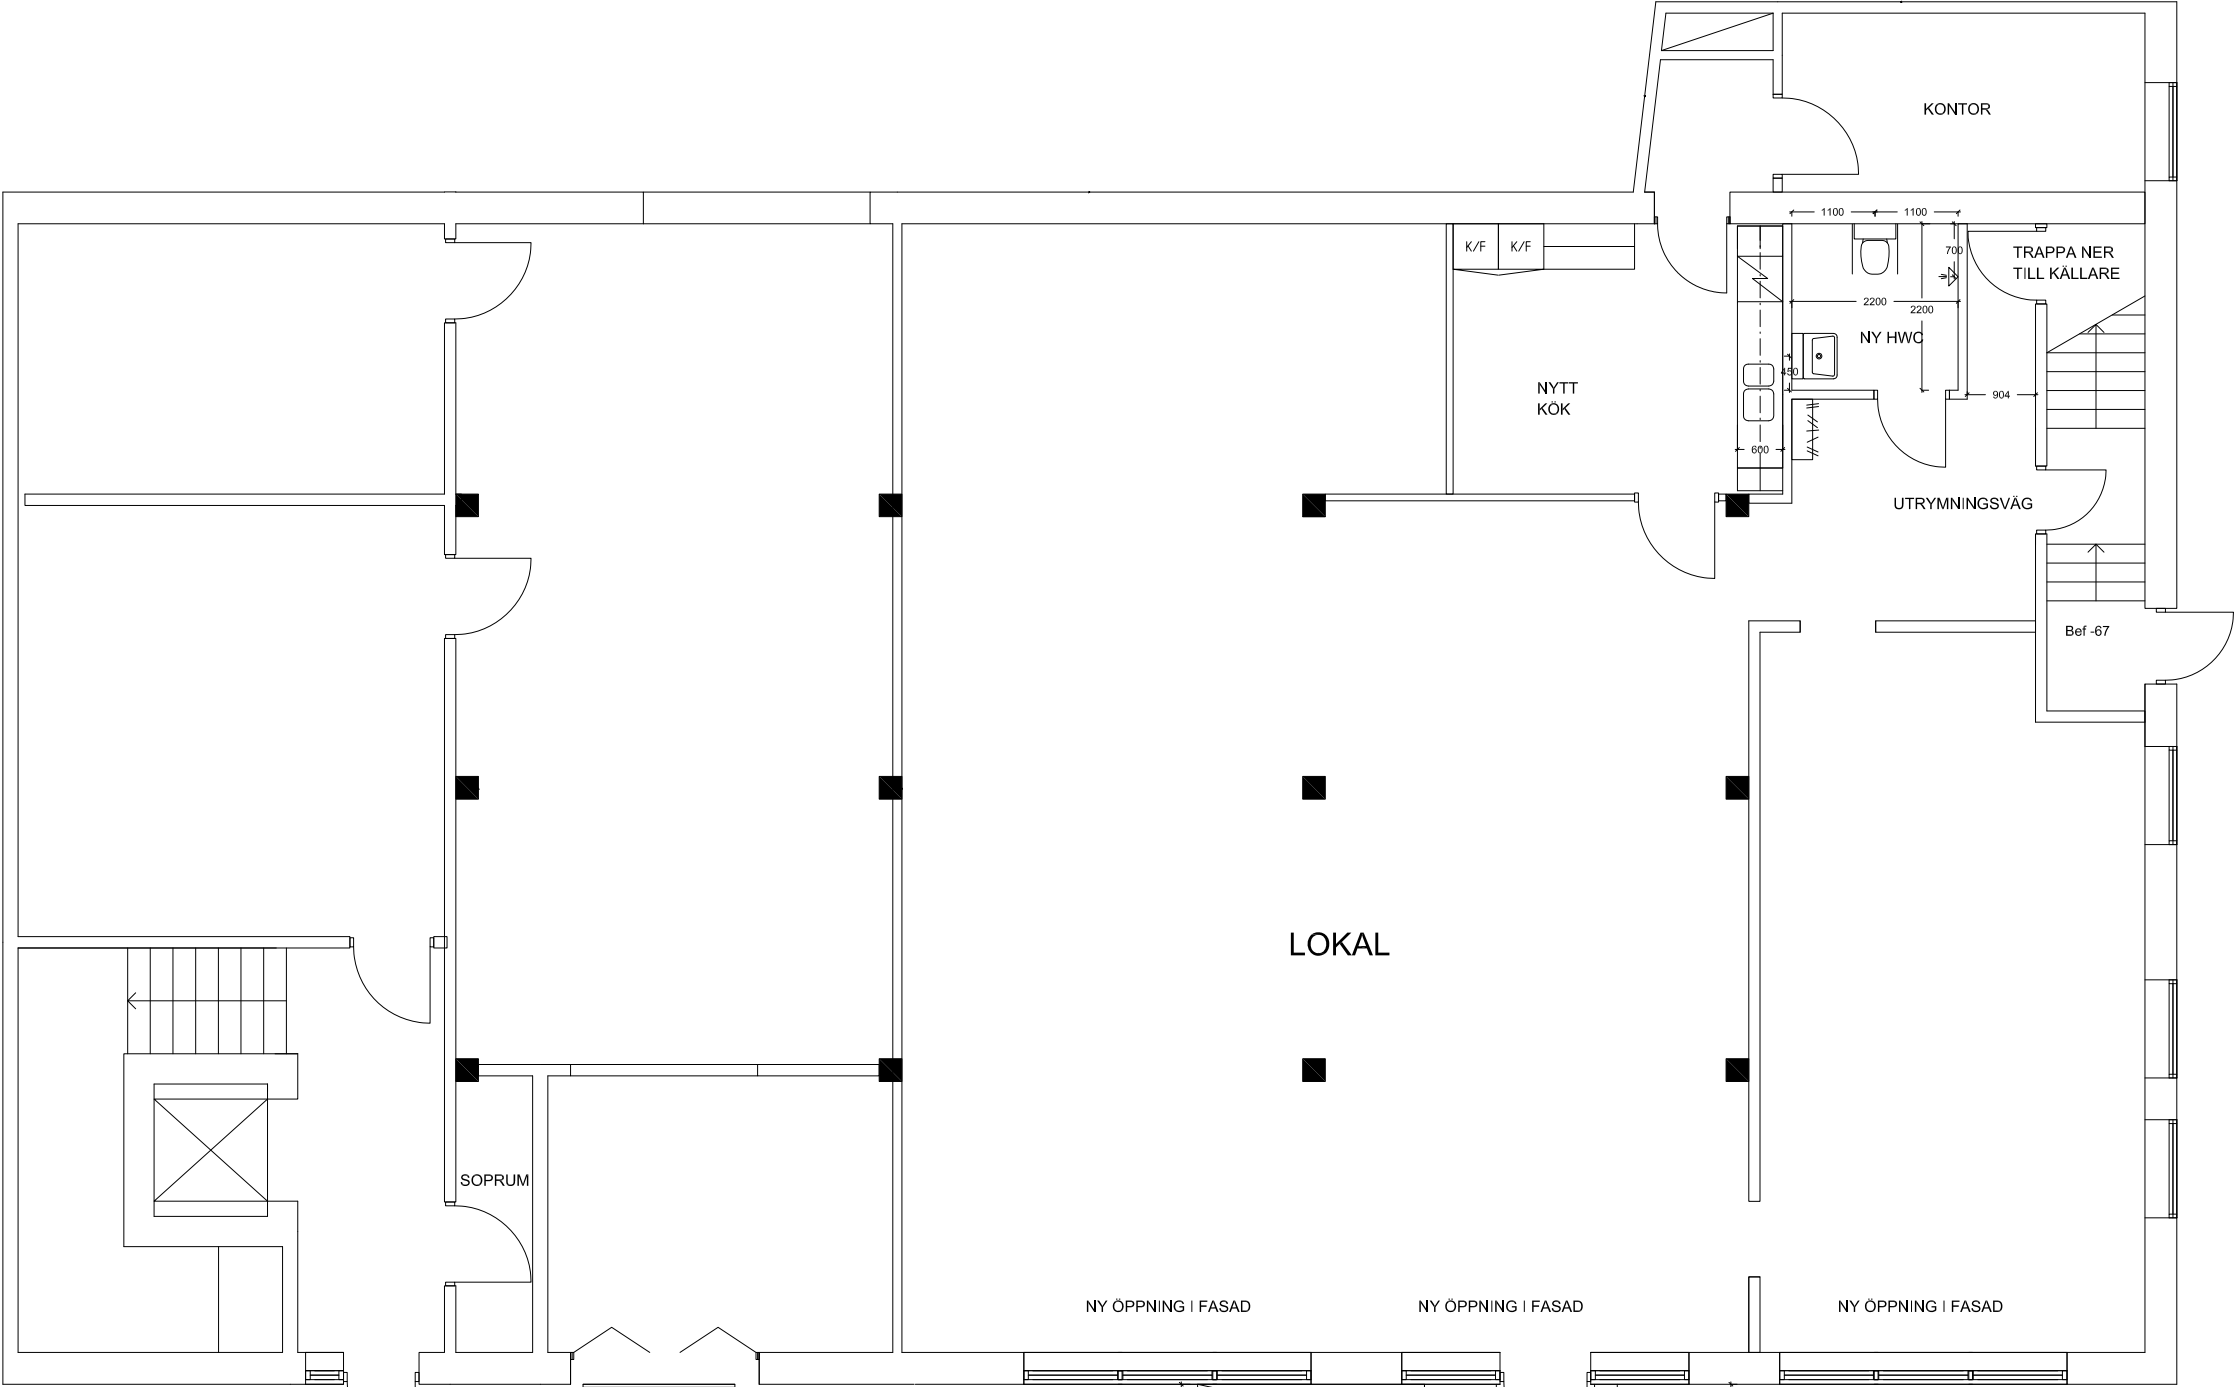

TORPAGATAN

LOKAL

SOPRUM

KONTOR

NYTT
KÖK

UTRYMNINGSVÄG

TRAPPA NER
TILL KÄLLARE

Bef -67

NY ÖPPNING I FASAD

NY ÖPPNING I FASAD

NY ÖPPNING I FASAD

BEFINTLIG PORT

INDRAGEN ENTRÉ
FLYTAS UT I FASADLIV

1300

1700

1150

1700

3000

950

1300

900

2450

1:12

NY RAMP

SKRAFFERAD YTA UTGÖR
BREDDNING AV GÅNGBANA

BRAHEGATAN



BET.	ANT.	ÄNDRINGEN AVSER	SEK.	DATUM
BYGGLOVSHANDLING				
Kv Medaljen 9 / Brahegatan 46				
 HAPPY ARCHITECTS Box 264, 561 23 Huskvarna TEL. 0706 - 38 11 65 FAX. 036-14 58 59				
UPPDRAGSNUMMER	RITAD AV Anna Larsson		HANDLÄGGARE	
DATUM 130904	ANSVARIG		FILNAMN	
PLAN 1				
SKALA 1:100 A3	RITNINGENS NR A-40.1-10			BET.