
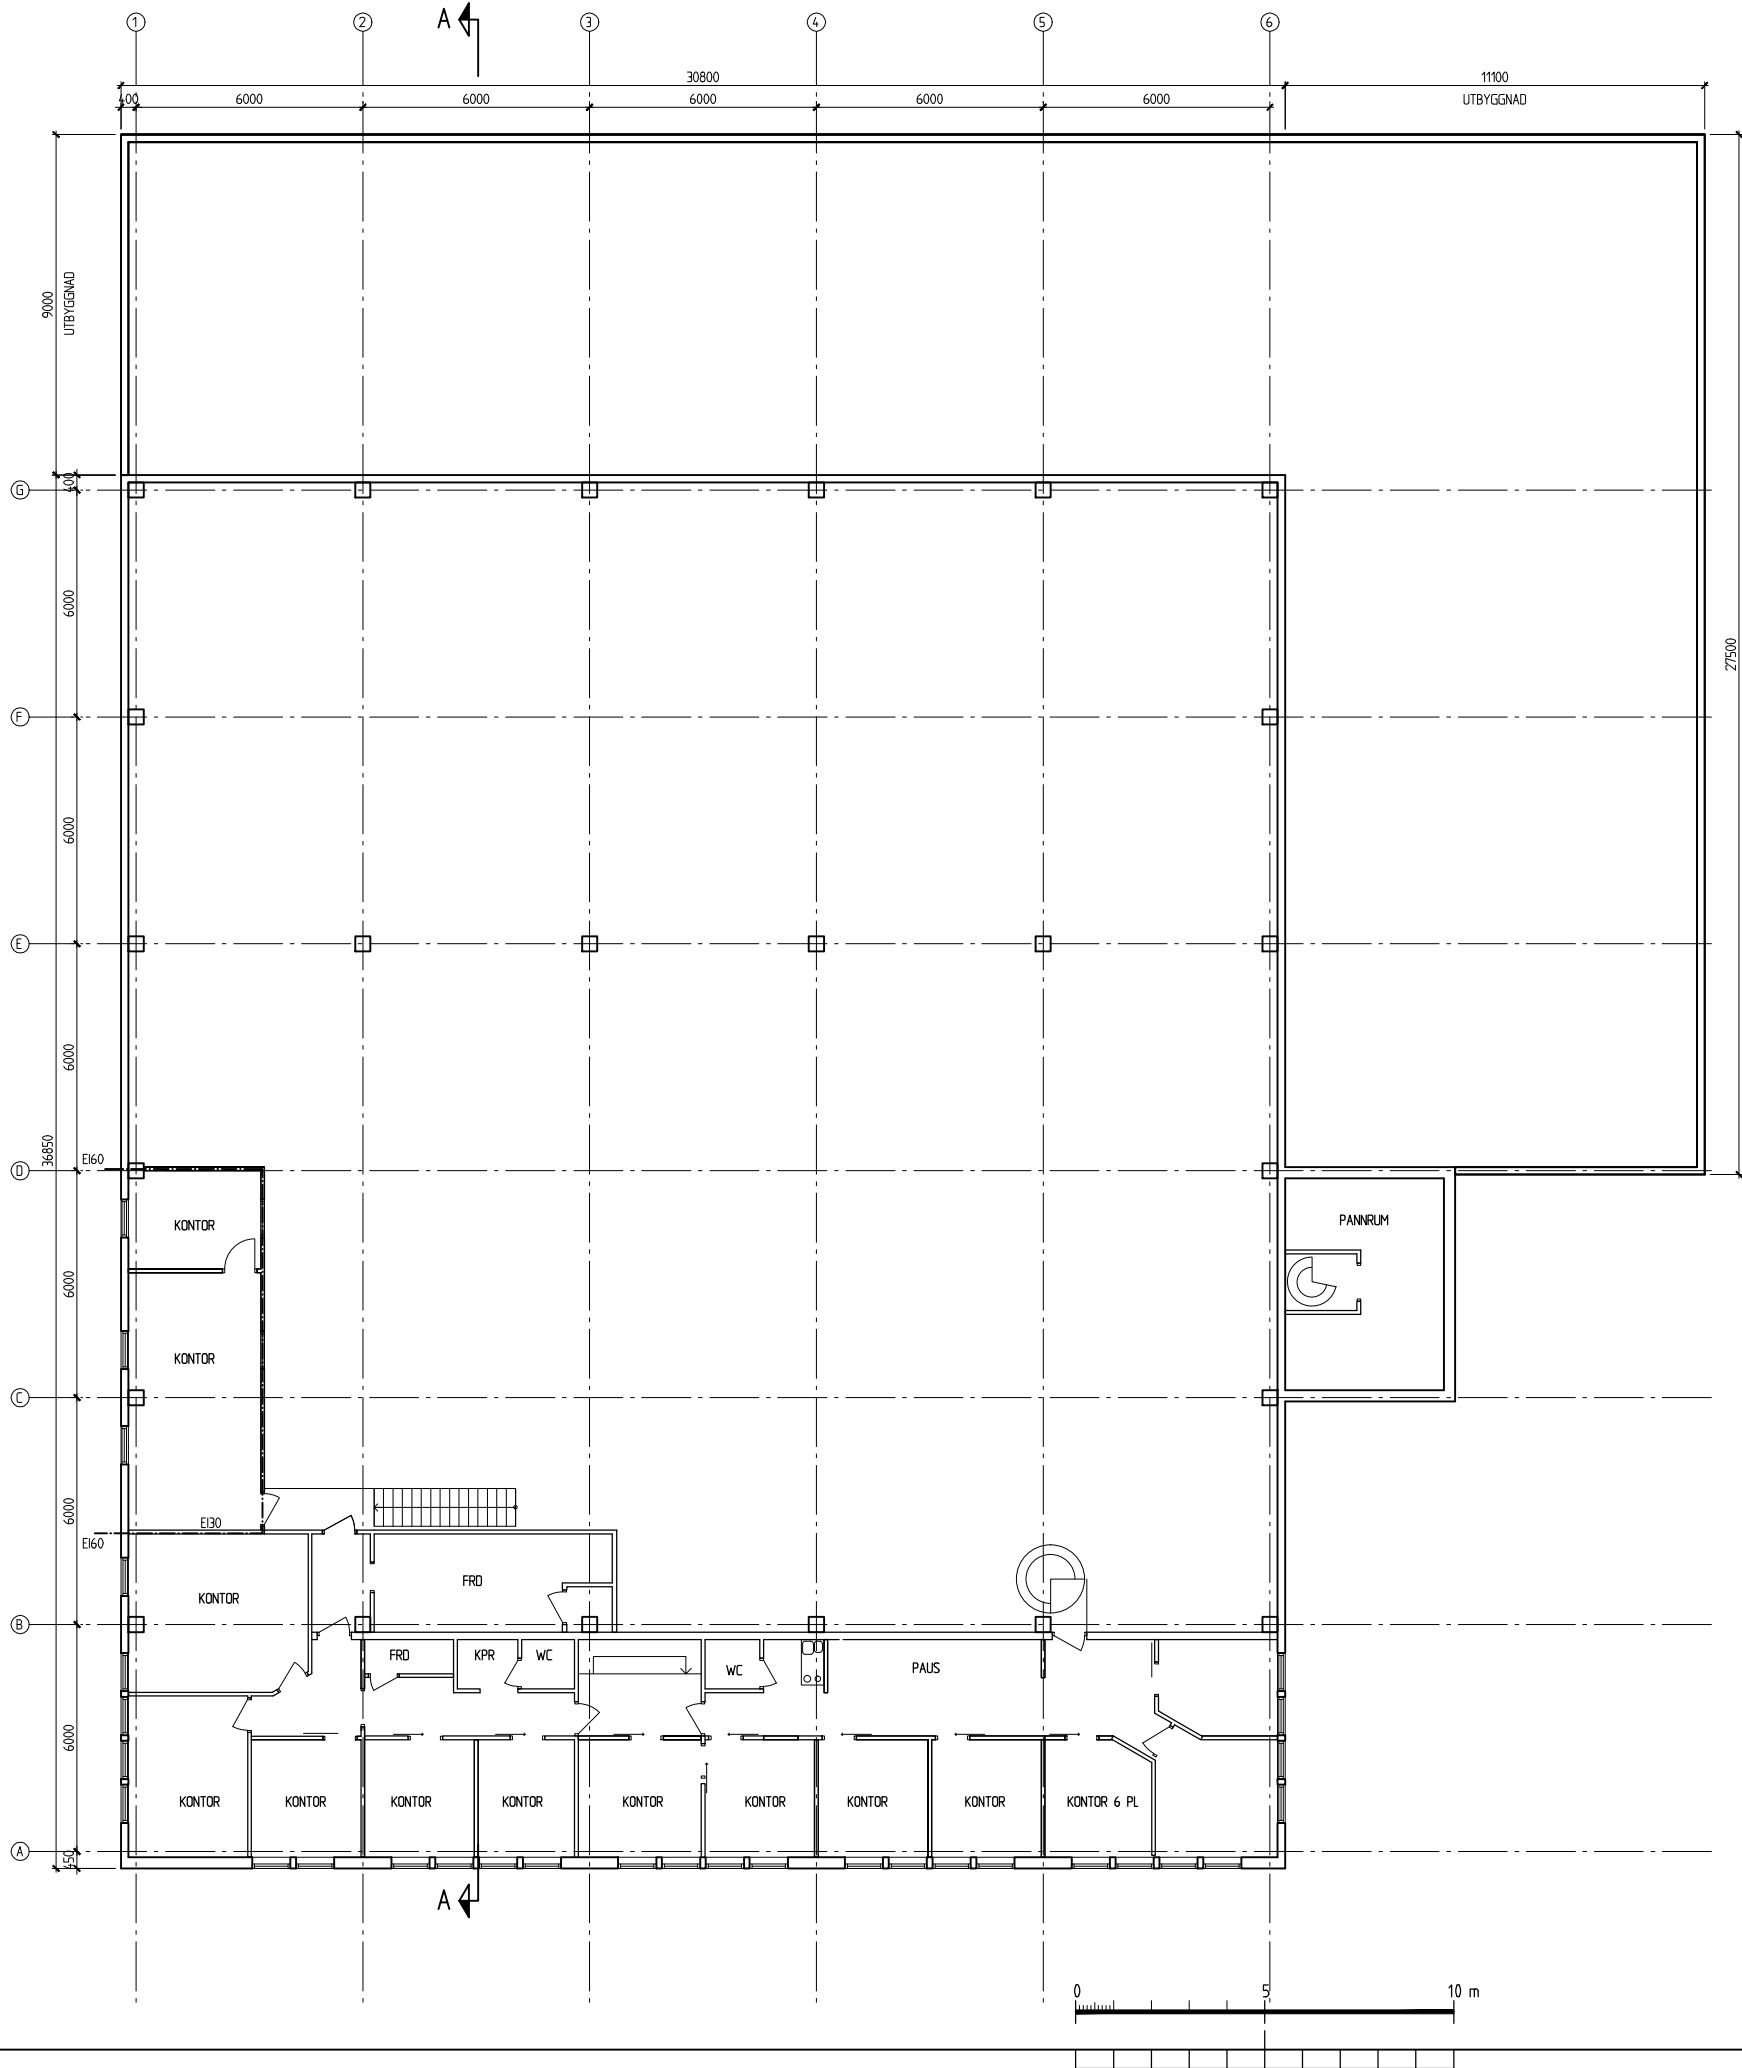


XREF: P:\1410 Kindbogården 1-105\Förslagshandlingar\1\MODELL\A09-P001.dwg F:\2004\Projekt\04152_Applikator\1-Ritm\0.dwg K330-101.dwg

LAGER: SB11

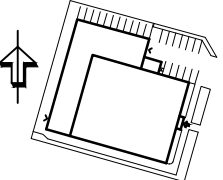

BET	ANT	ÄNDRINGEN AVSER	DATUM	SIGN
PRELIMINÄR HANDLING				
				
ORIENTERINGSGRUPP				
KINDBOGÅRDEN 1:105				
ENERGIGATAN, MÖLNLYCKE				
FÖRETAG		TELEFON		
LINDFORS ARKITEKTKONTOR		T: 031-27 97 00		
T		-		
AK		-		
K		-		
E		-		
V		-		
T		-		
BR		-		
BE		-		
UPPDRAG NR	14 10	RITAD AV	BT	HANDLÄGGARE
DATUM		C-J LINDFORS		
UPPDRAGSANSVARIG		C-J LINDFORS		
OMBYGGNAD KONTOR/VERKSTAD				
PLANRITNING				
PLAN 2				
BEFINTLIGT UTSEENDE				
SKALA	1:100	NUMMER	A09-1-002	
ORIGINALFORMAT: A1				