
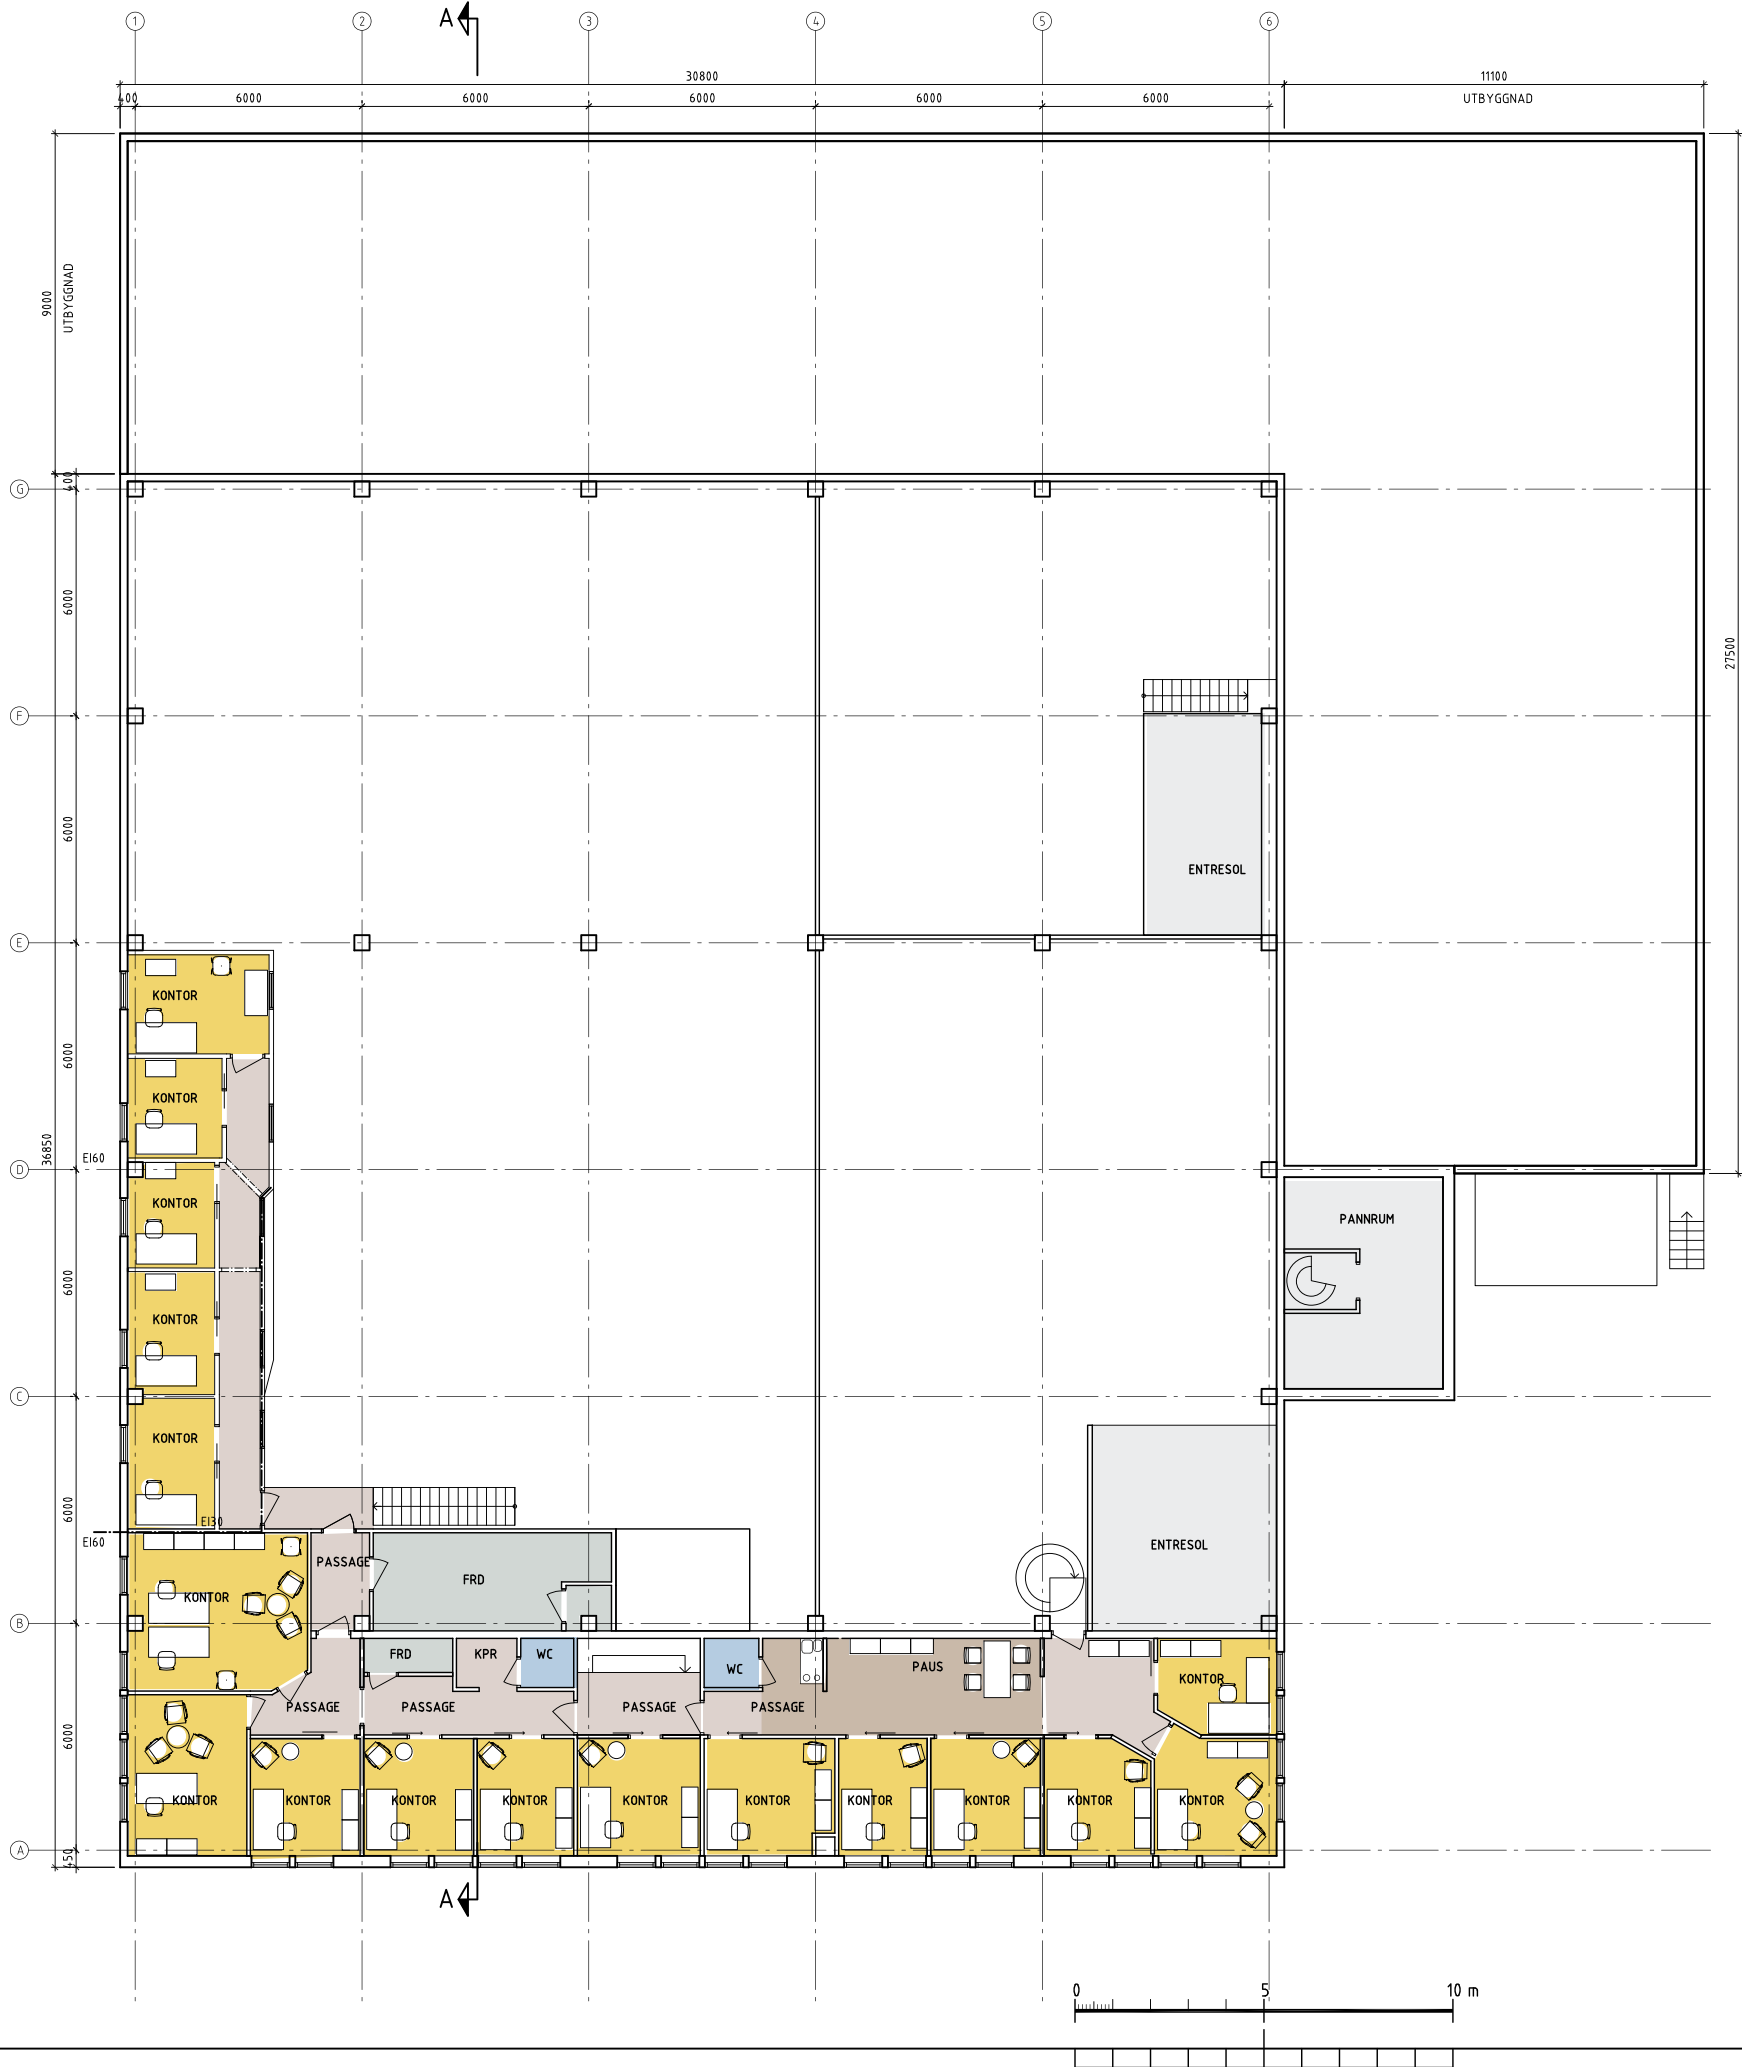


XREF: _MODELL\A09-P200.dwg _MODELL\A09-P001.dwg F:\2004\Projekt\0452_Aplicator\1-Rin\Drawg\K330-101.dwg _MODELL\A40-P100.dwg

LAGER: SB11

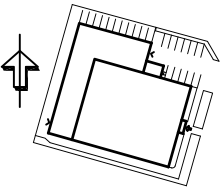

PH 2025-09-18

BET	ANT	ÄNDRINGEN AVSER	DATUM	SIGN
PRELIMINÄR HANDLING				
				
ORIENTERINGSFIGUR				
KINDBOGÅRDEN 1:105				
METALLVÄGEN, MÖLNLYCKE				
FÖRETAG			TELEFON	
A	LINDFORS ARKITEKTKONTOR			T.031-27 97 00
I	-			-
AK	-			-
K				
E				
V				
T				
BR				
BE				
UPPDRAG NR T4 10		RITAD AV BT	HANDLÄGGARE C-J LINDFORS	
DATUM -		UPPDRAGSANSVARIG C-J LINDFORS		
OMBYGGNAD KONTOR/VERKSTAD				
PLANRITNING				
PLAN 2				
BEFINTLIGT UTSEENDE				
SKALA 1:100	NUMMER A09-1-002			BET
ORIGINALFORMAT: A1				

ORIGINALFORMAT: A1

PLO: 2025-09-18 14:11 P:\14\0 KINDBOGÅRDEN 1-105\14\0 KINDBOGÅRDEN UNCAREFÖRSLAGSHANDLINGAR\A1\01\DEF\A09-1-002.DWG