


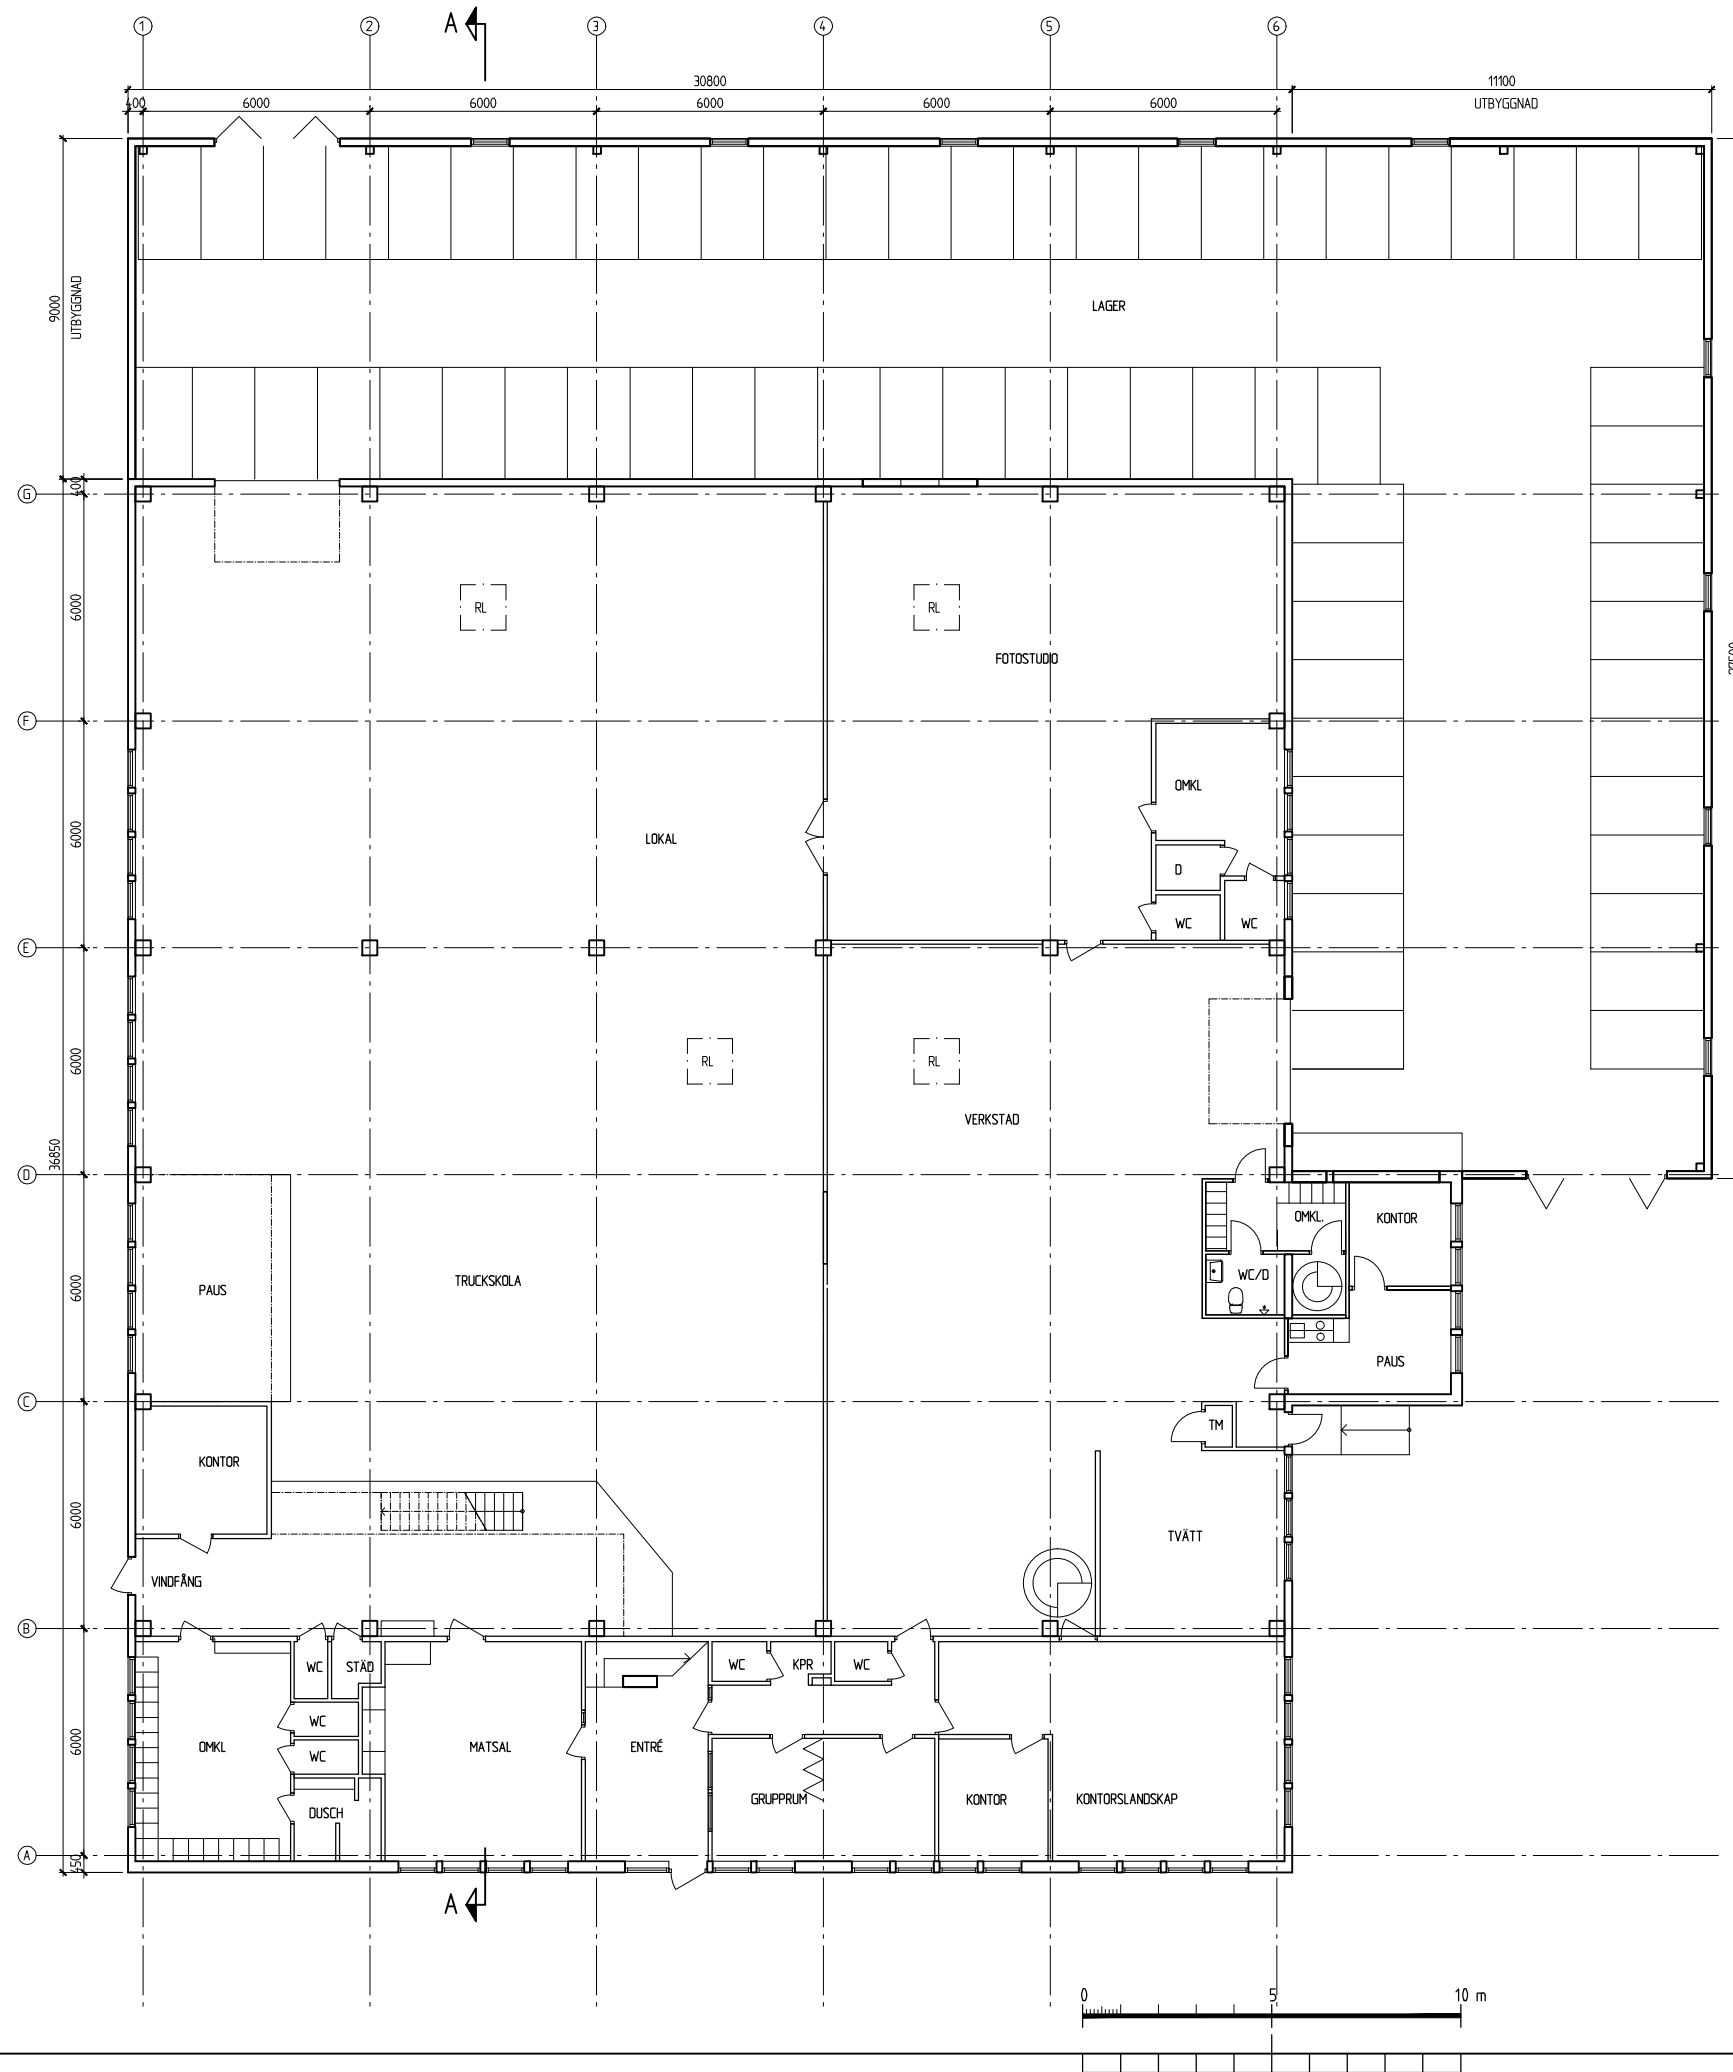

BET	ANT	ANDRINGEN AVSER	DATUM	SIGN
PRELIMINÄR HANDLING				
O R I E N T E R I N G S F I G U R				
KINDBOGÅRDEN 1:105				
ENERGIGATAN, MÖLNLYCKE				
FÖRETAG		TELEFON		
A	LINDFORS ARKITEKT KONTOR	T: 031-27 97 0		
I	-	-		
AK	-	-		
K				
E				
V				
T				
BR				
BE				
UPPDRAG NR 14,10		RITAD AV BT	HANDLAGGARE C-J LINDFORS	
DATUM -		UPPDRAGSANSVARIG C-J LINDFORS		
OMBYGGNAD KONTOR/VERKSTAD PLANRITNING PLAN 1, ENTRÉVÅNING BEFINTLIGT UTSEENDE				
SKALA	NUMMER			I BET
1:100	A09-1-001			