


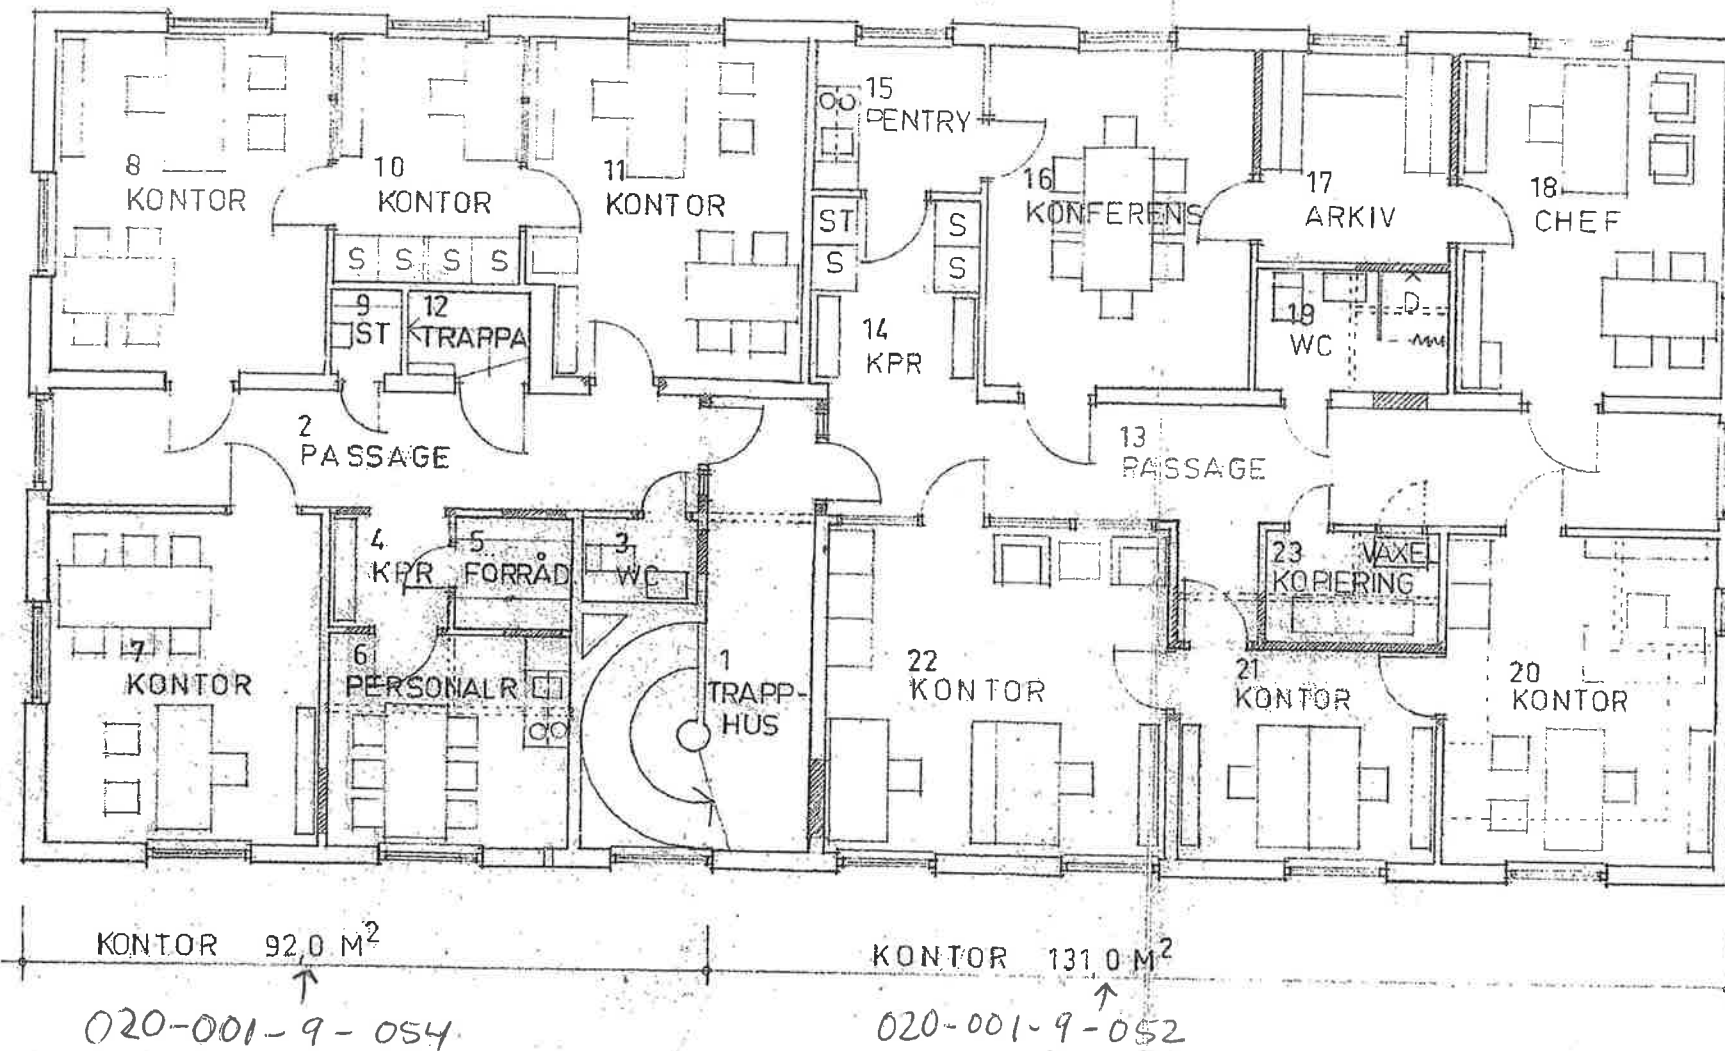

Wisham Parker

 = NYA BYGGNADSDELAR
 = BEF. — " —
 — " — — " — RIVES

SPINGS KONGS
Stadsarkitektkontore.

21. 04. 77

9/14/77 | Dplank. 082. 002

REV		RN	77-04-06
REV		RN	77-03-07
DAT.	ANT.	REVIDERINGEN AVSER	SIGN. DATUM
 BØRGE RYSTROM ARKITEKTKONTOR AB V. LANGGATAN 25 · KÖPING · TEL. 0221/24009		Kv LAGE KÖPING	
RITAD AV R NORDLUND		SKALA 1:100	ÖMBYGGNAD AV KONTOR
KÖPING DEN 1977-03-02		ARBETSNUMMER	RITNINGSNUMMER